



Escala 1:50

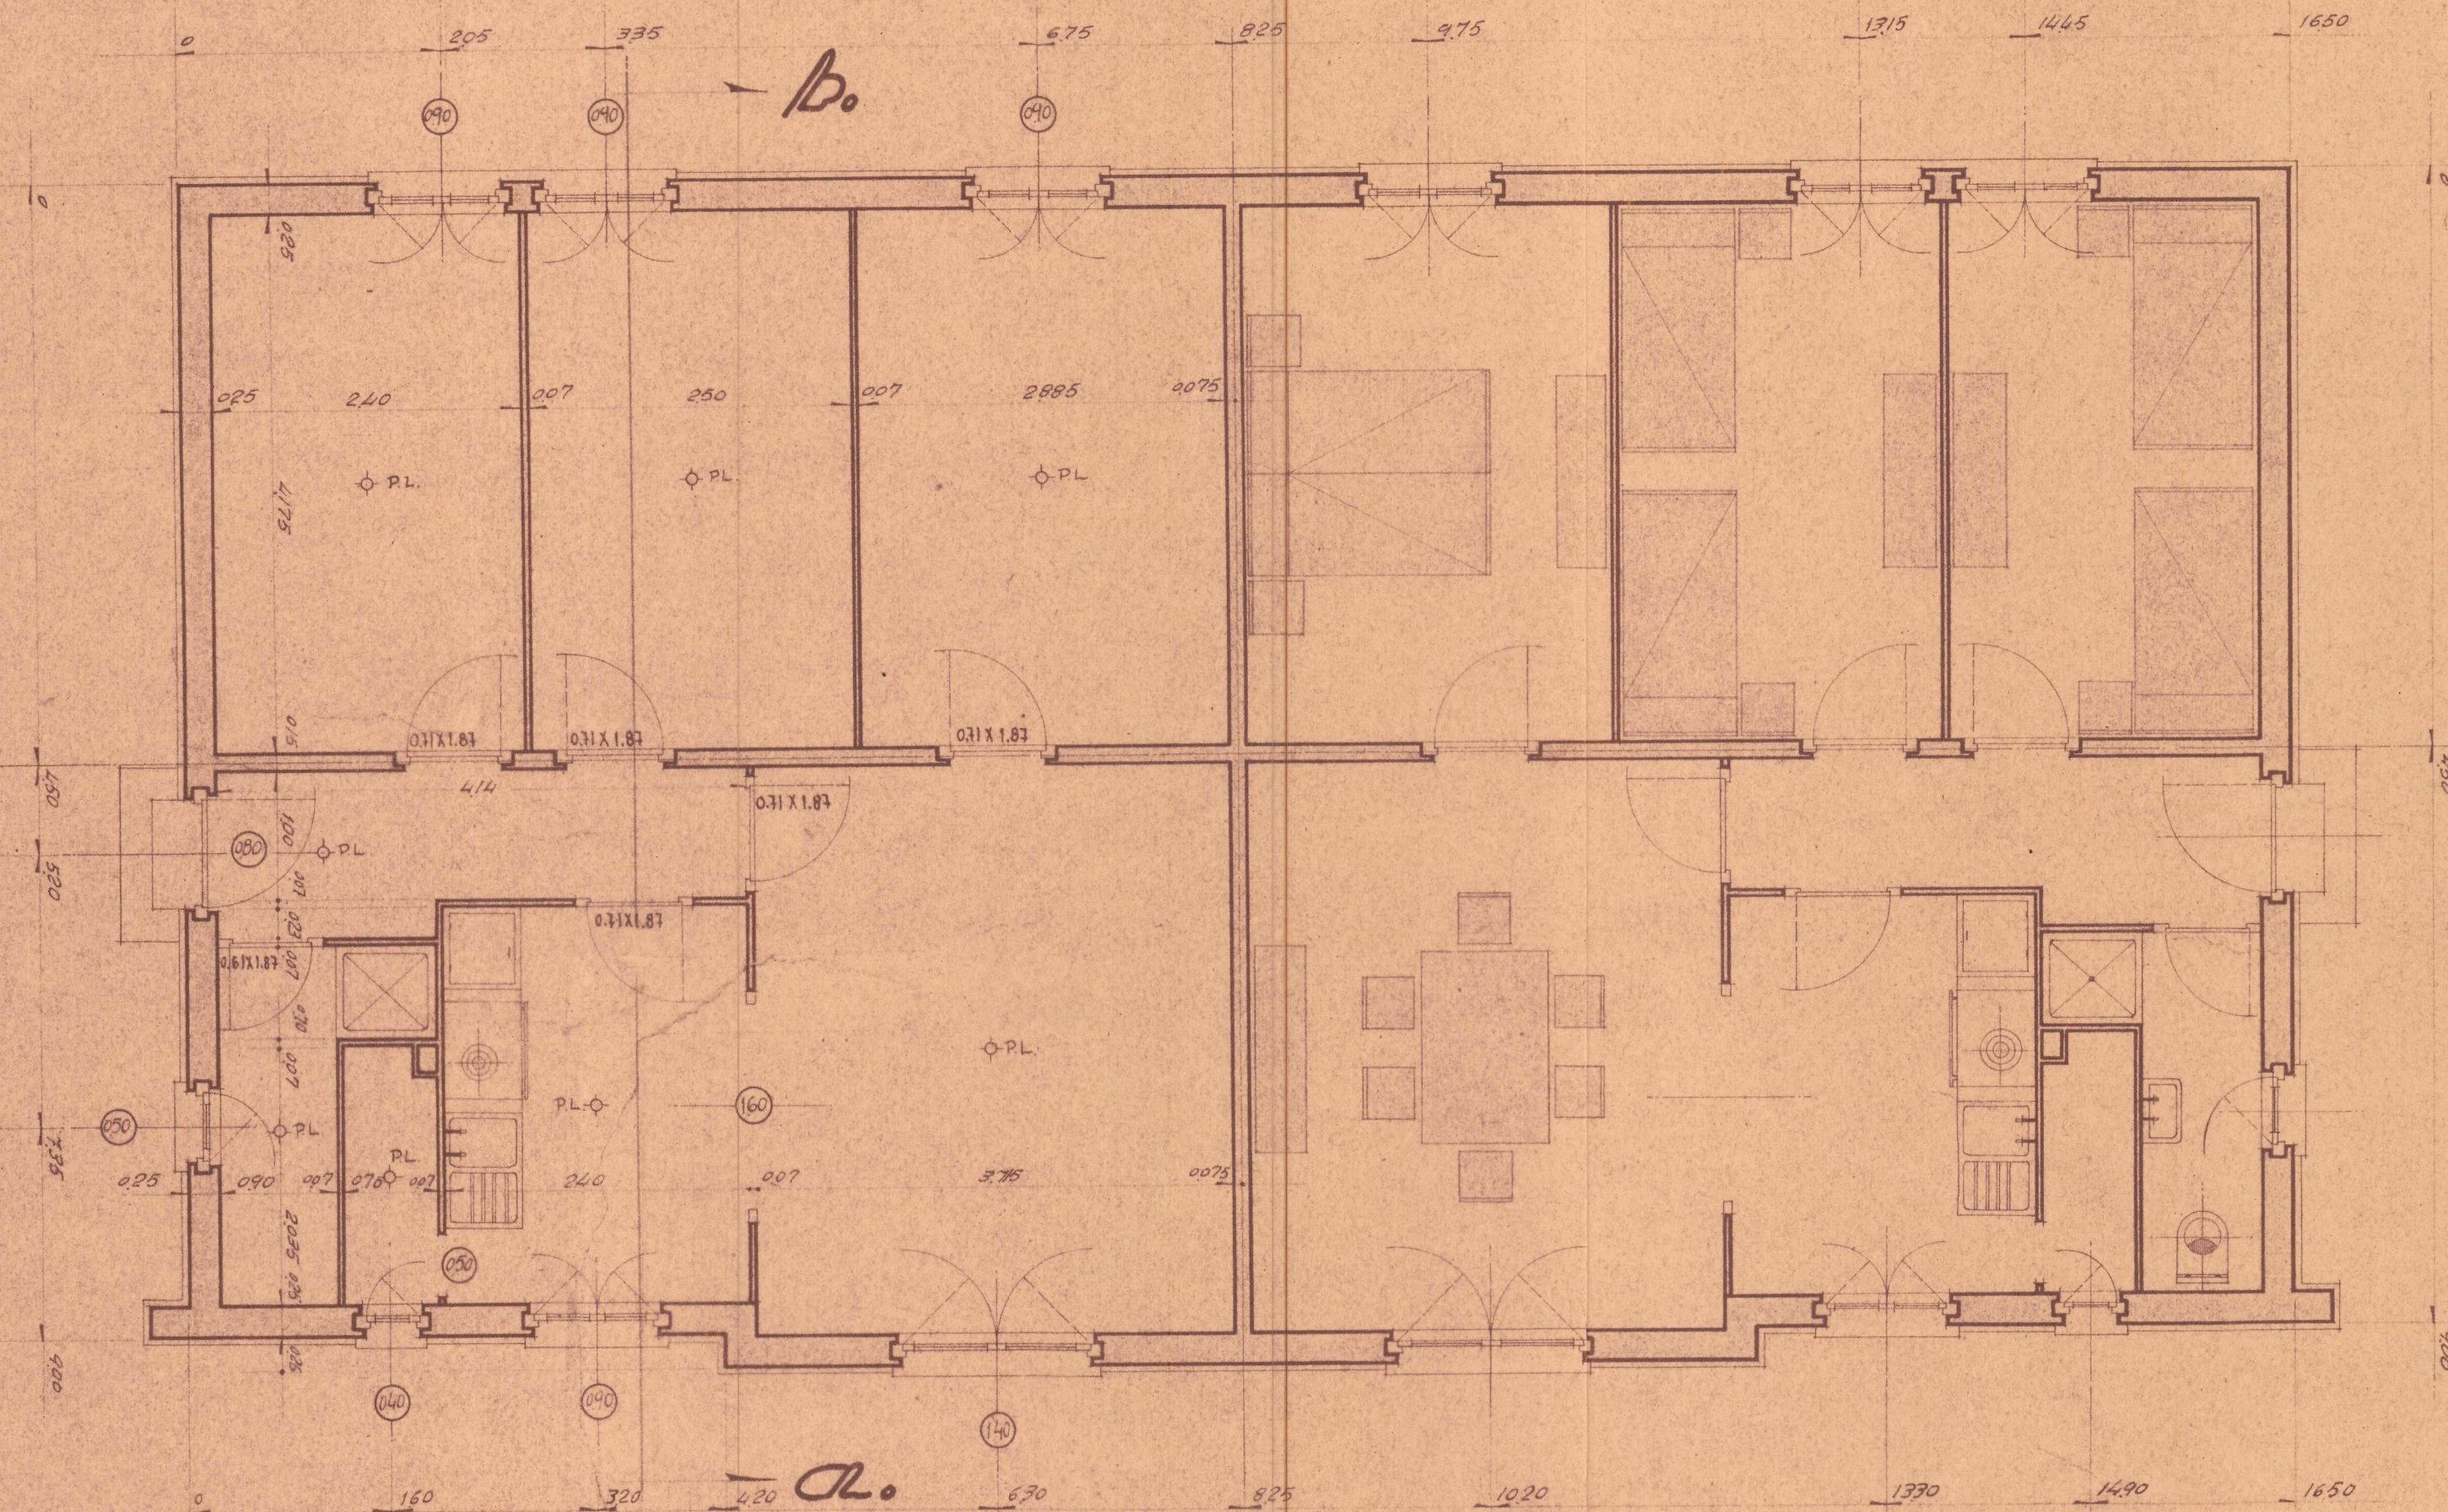

Planta

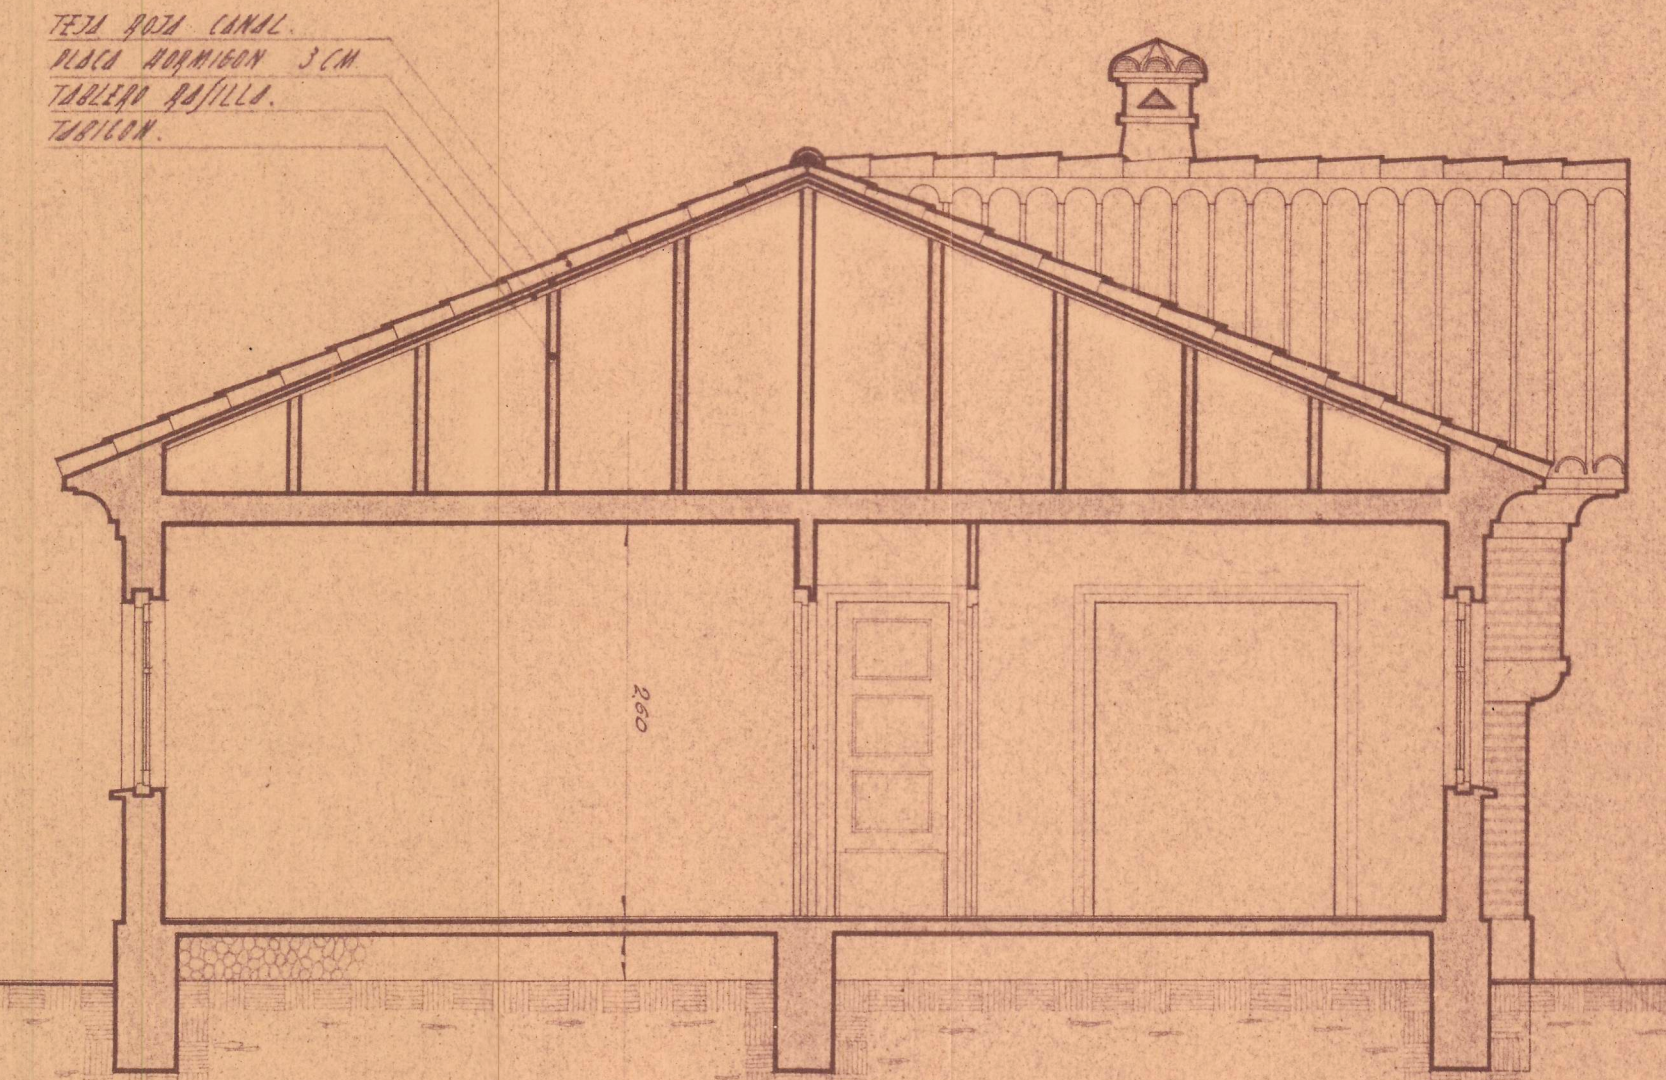

Sección por a-b



Parícuti, febrero 1966.
El Arquitecto:



Firmado: Domingo Ariz