




FACHADA PRINCIPAL.

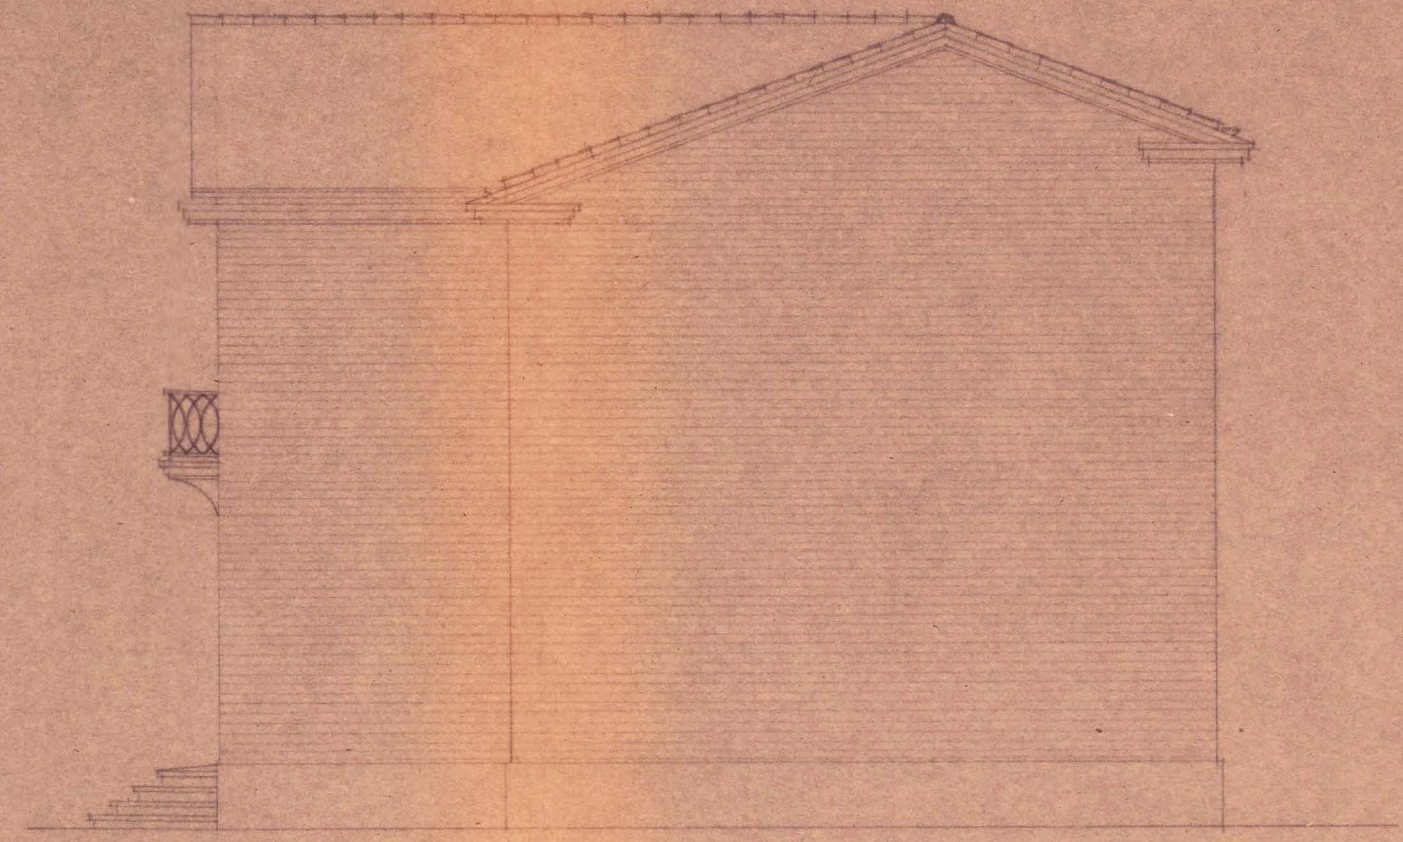

COSTADO.

ESCALA 1:100.



PAMPLONA OCTUBRE DE 1956
EL ARQUITECTO:
[Signature]
FIRMADO: DOMINGO ARA.