



MEDIANIL por D. JULIAN SERRANO

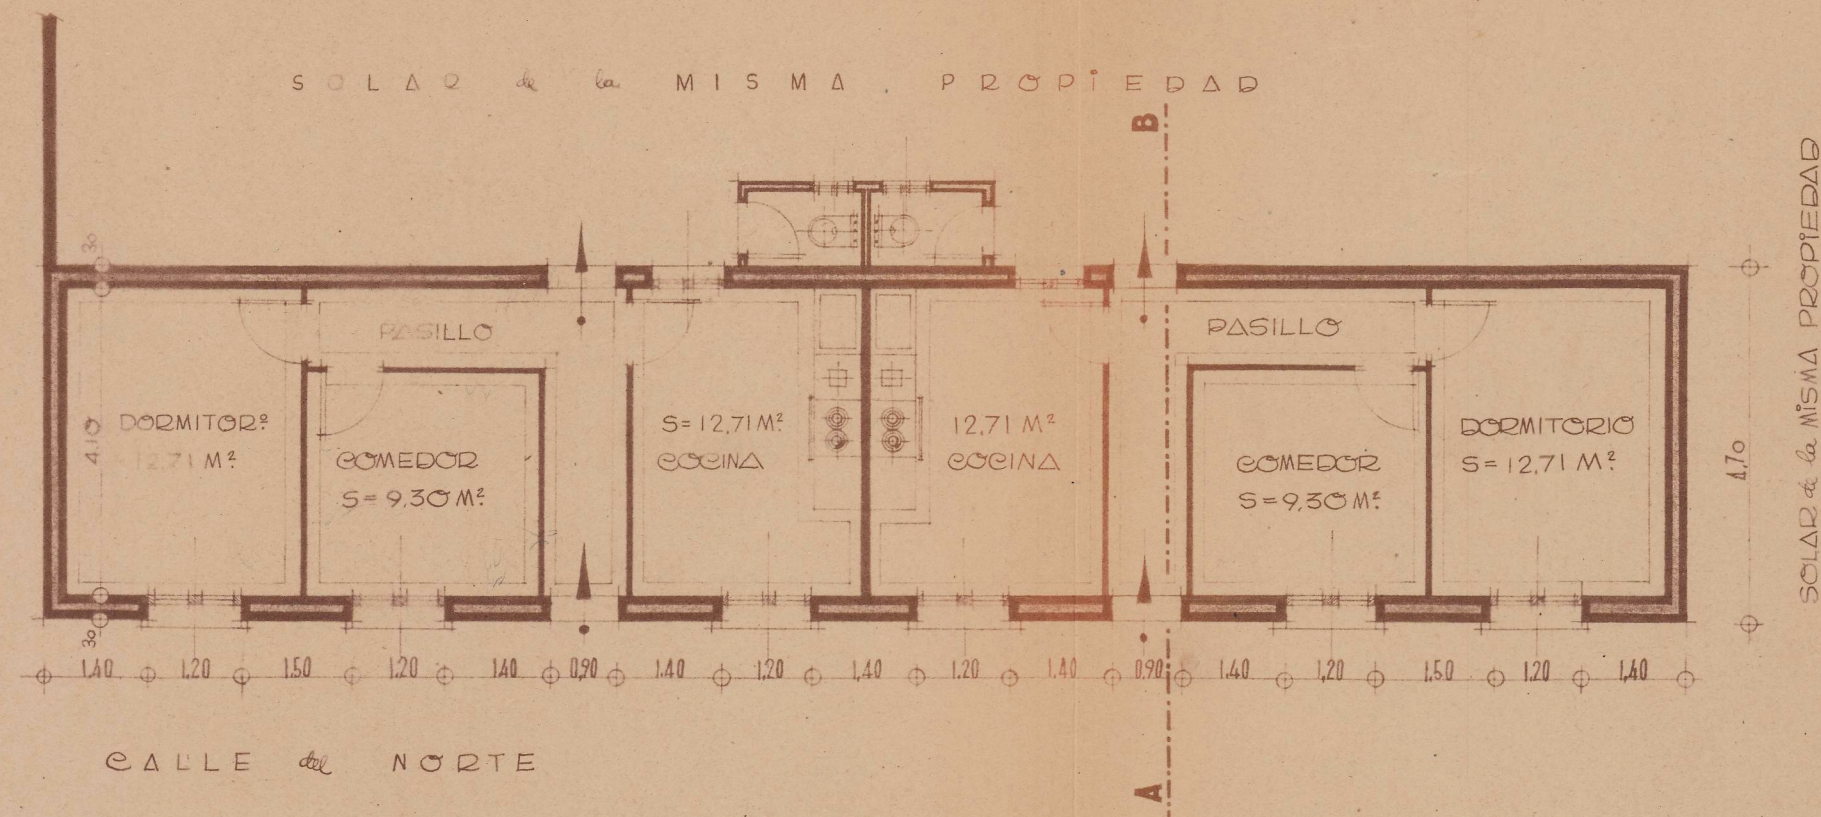

Planta.

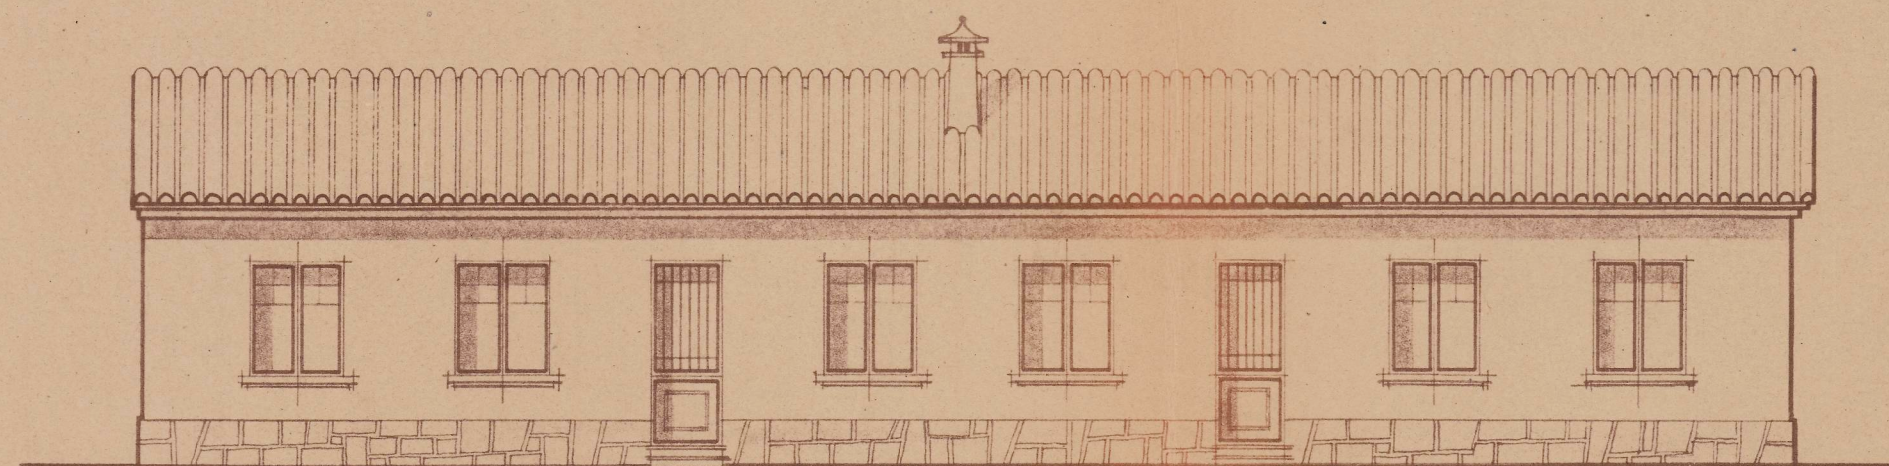


Alzado.

COLEGIO OFICIAL DE ARQUITECTOS
VASCO-NAVARRO
DELEGACION DE NAVARRA
Registrado el 13 FEB. 1948
Vº. Bº.

LA COMISION REVISORA

A. Serrano

J. Serrano

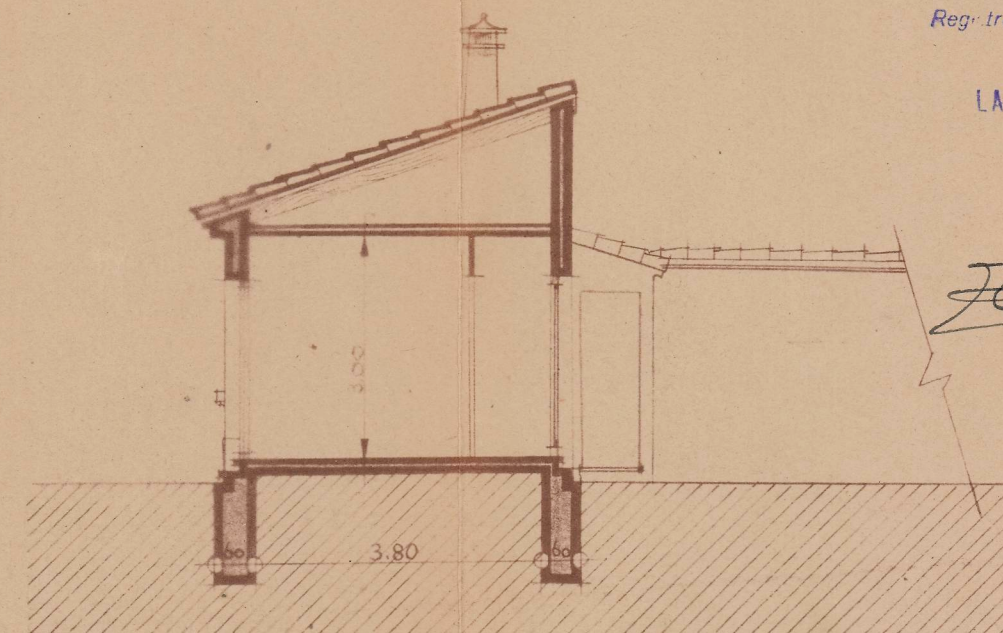

Sección A-B.

Proyecto de construcción de un
edificio destinado a vivienda
rural para Don Juan Agorreta
en Fontellas (Navarra) Escala 1:100
El Arquitecto

E. Laguarda