


Taller de forja y herraje y vivienda
para D. Pedro Lés en Salinas de Pamplona.


Escala 1:100




Fachada pral.

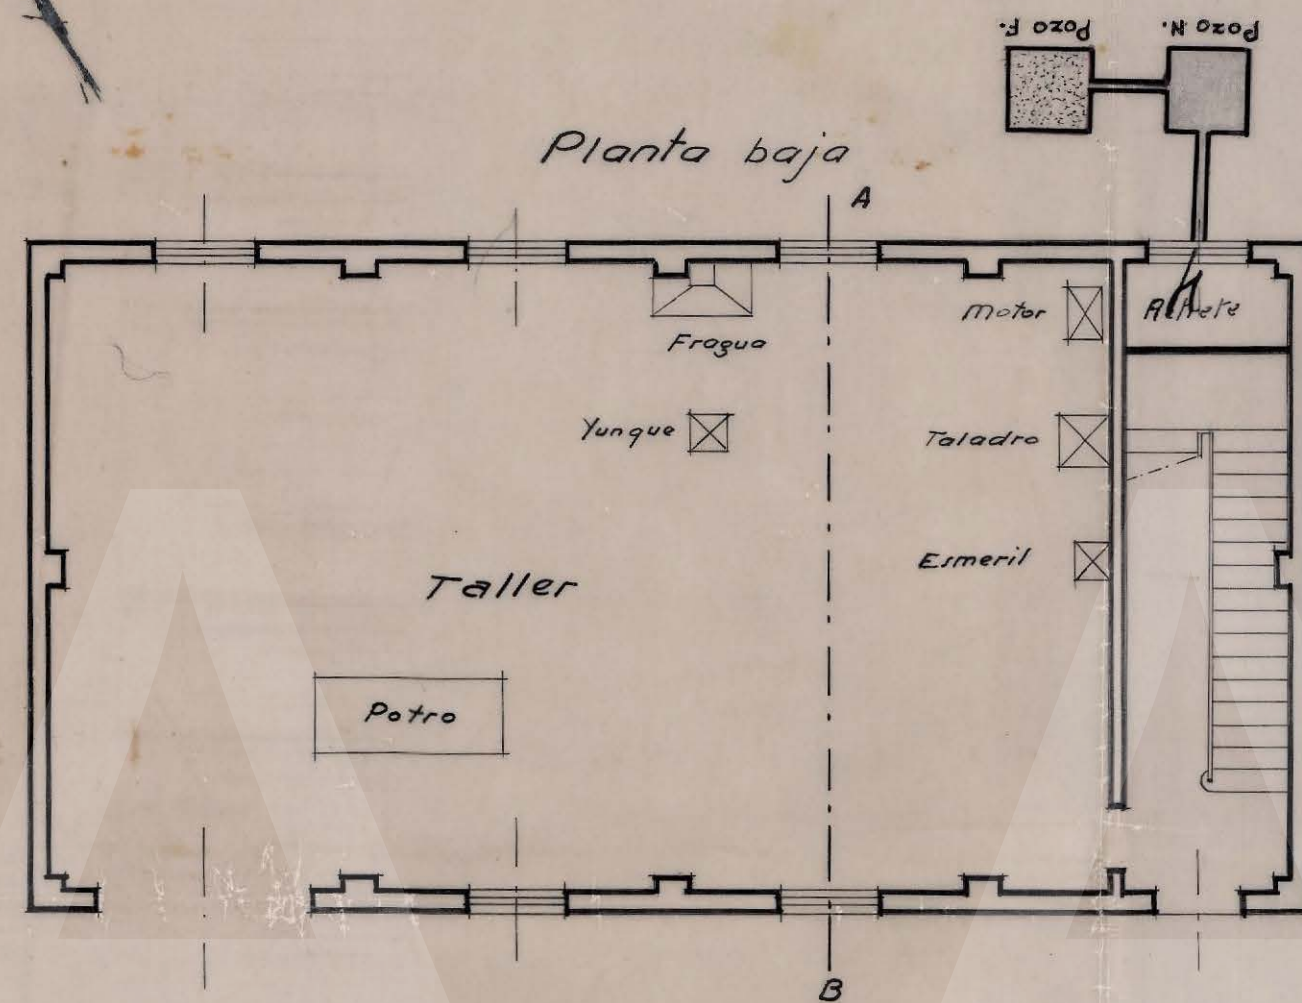

Planta 1ª

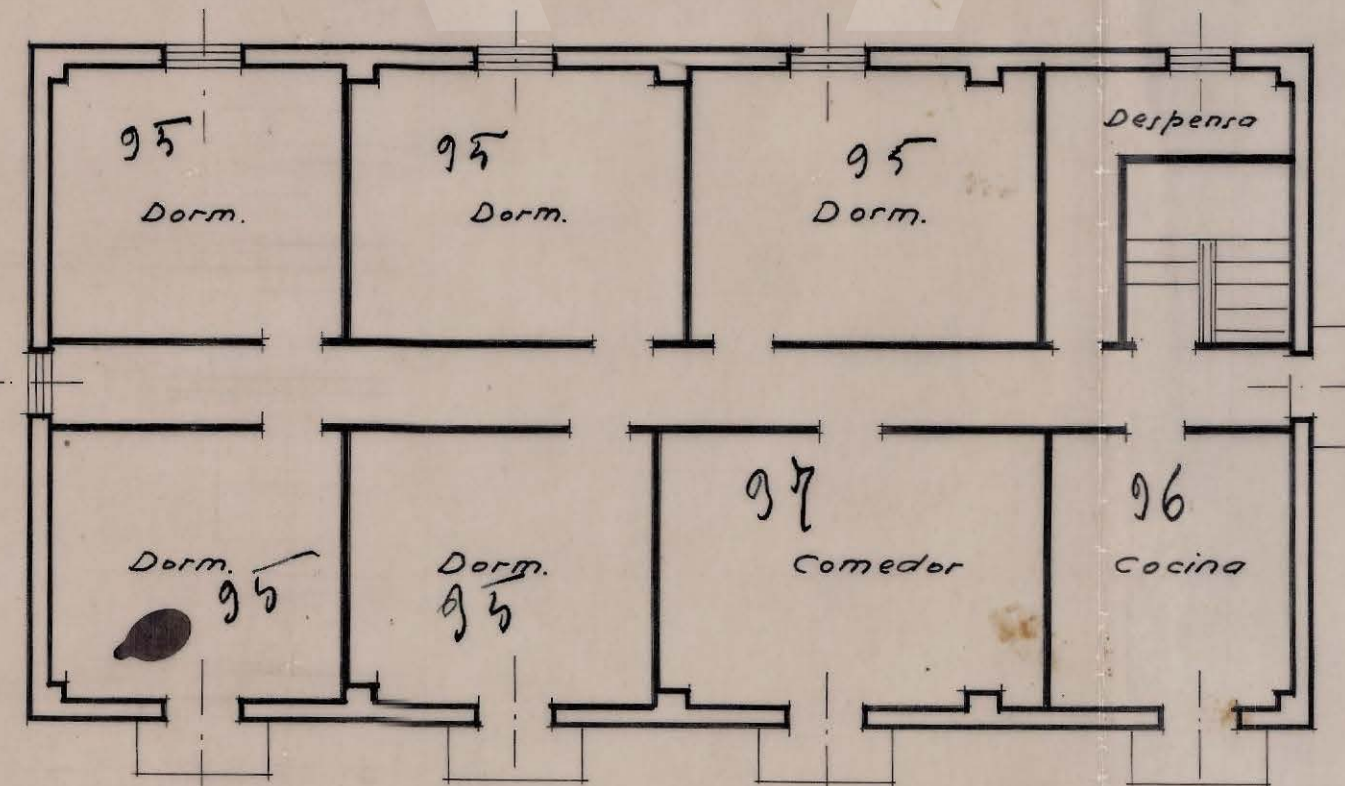

Sección A-B.

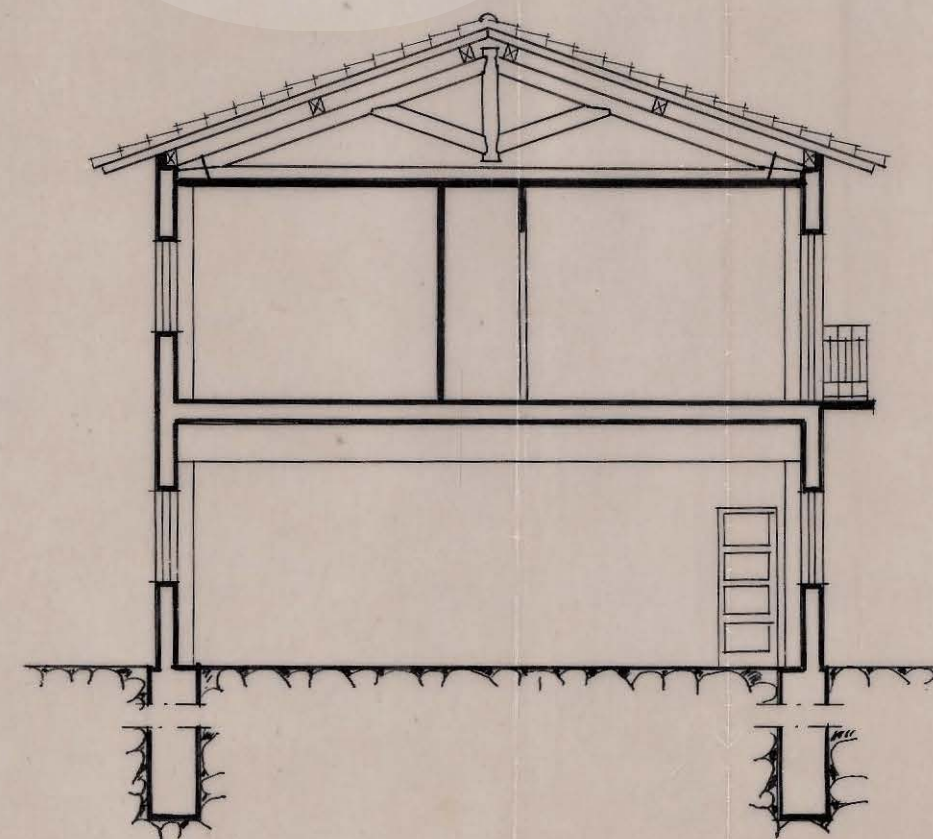

Pamplona, Marzo 1939

El Ingeniero,

J. Vaskella