

Proyecto de dos vi- viendas económicas para Dr. Felix Remiro en Corles de Navarra.

COLEGIO OFICIAL DE ARQUITECTOS
V. SCO - NAVARRA
DELEGACION DE NAVARRA
Registrado el 30 NOV 1949
V. 80.



LA COMISION REVISORA

[Signature]

FISCALIA DELEGADA DE LA VIVIENDA
DE NAVARRA
Informado por los Asesores
APROBADO
Pamplona 30 DIC 1949
El Fiscal Provincial,




[Signature]

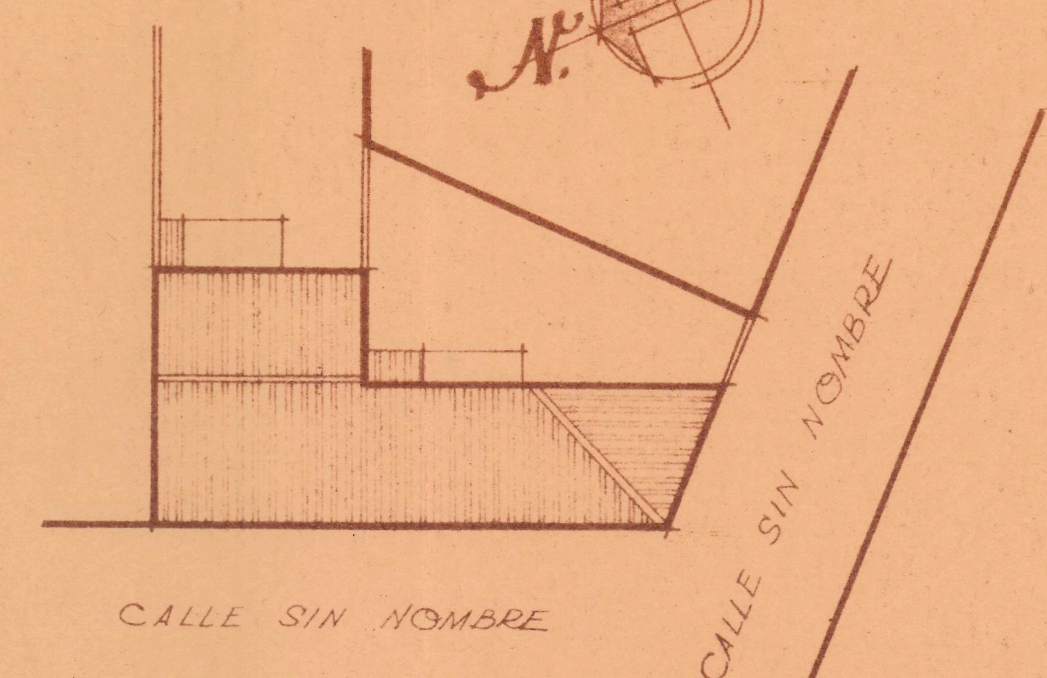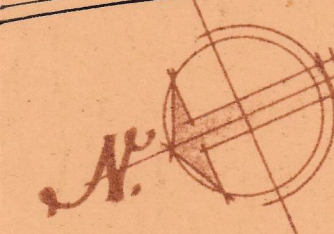


emplazamiento
ESCALA 1:250

TUDELA OCTUBRE 1949.
EL ARQUITECTO


[Signature]

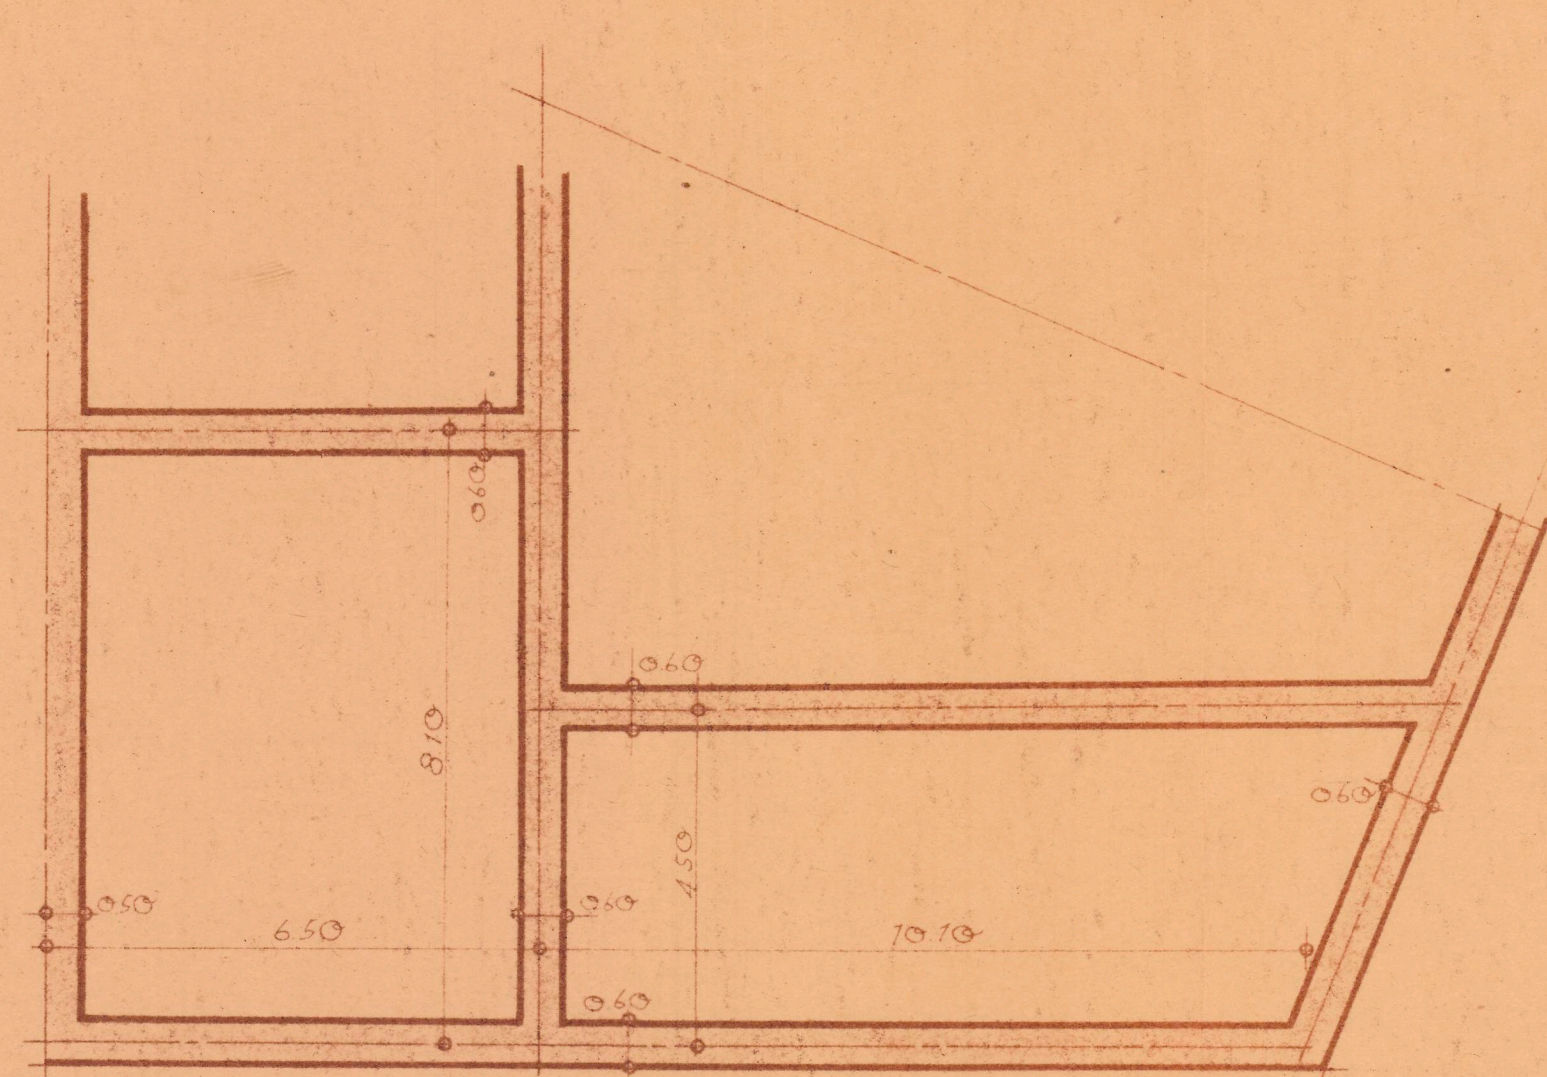


cimientos

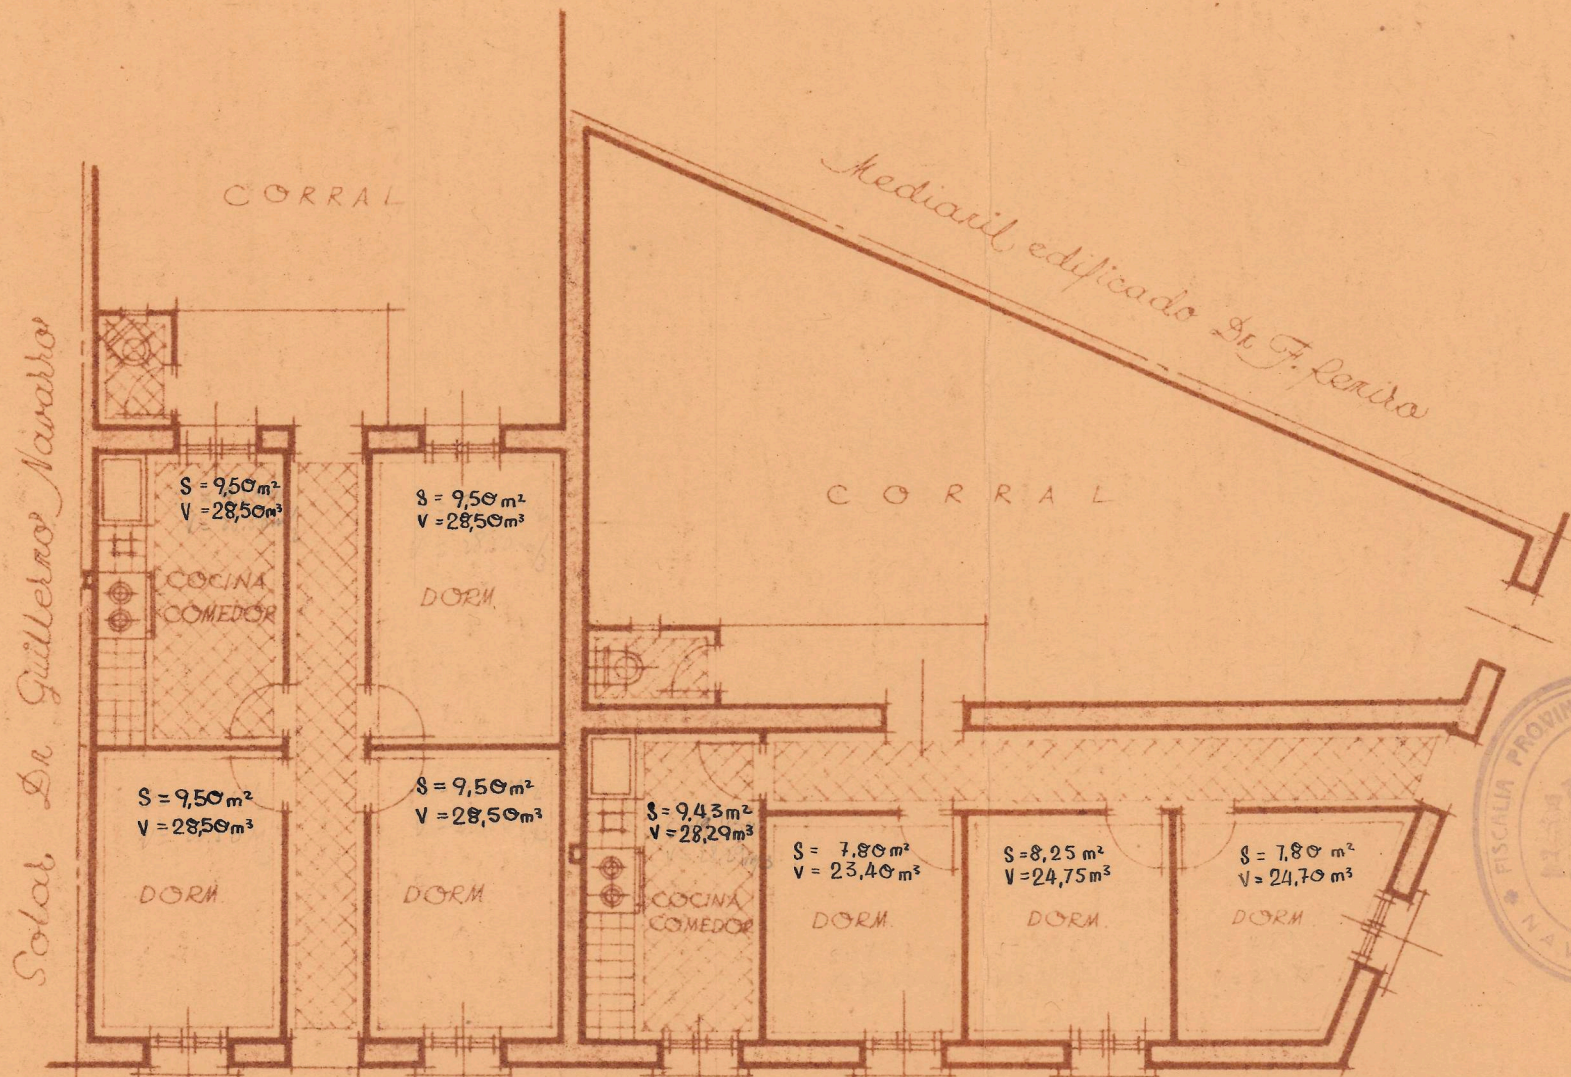

planta

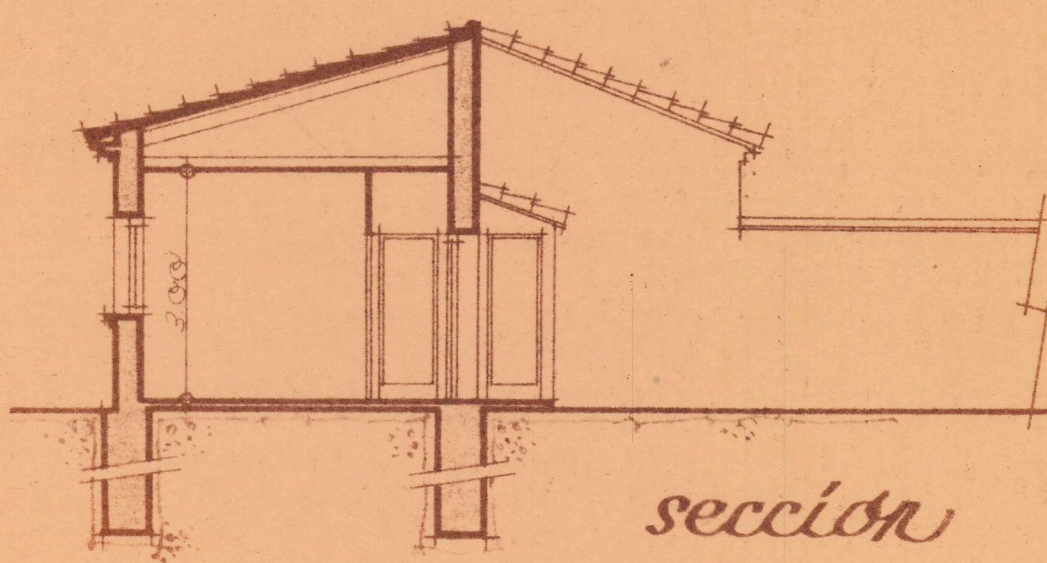

sección

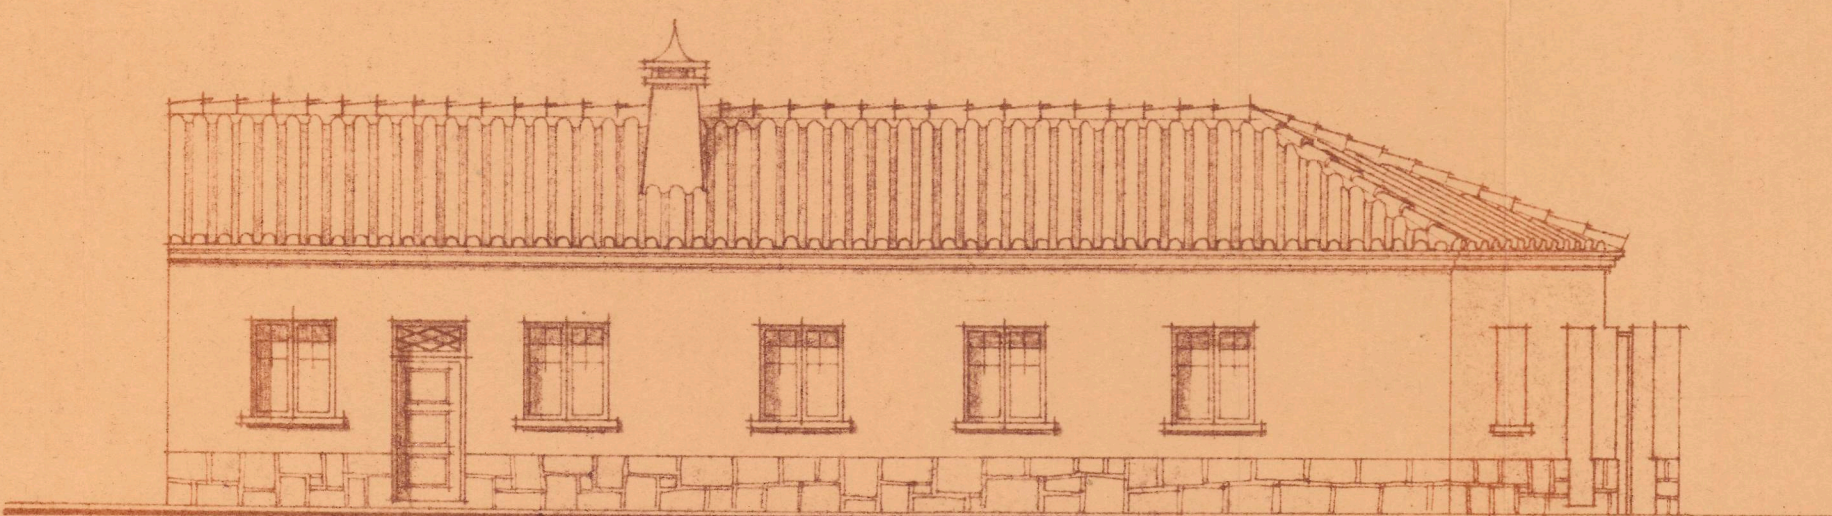

alzado