


PROYECTO DE REFORMA DE EDIFICIO PARA HOTEL DE 3ª CATE-
GORIA EN SAN ADRIAN (NAVARRA).

PROPIETARIO. D. JOSE SANCHEZ GARCIA.

"NAVARRA HOTEL"

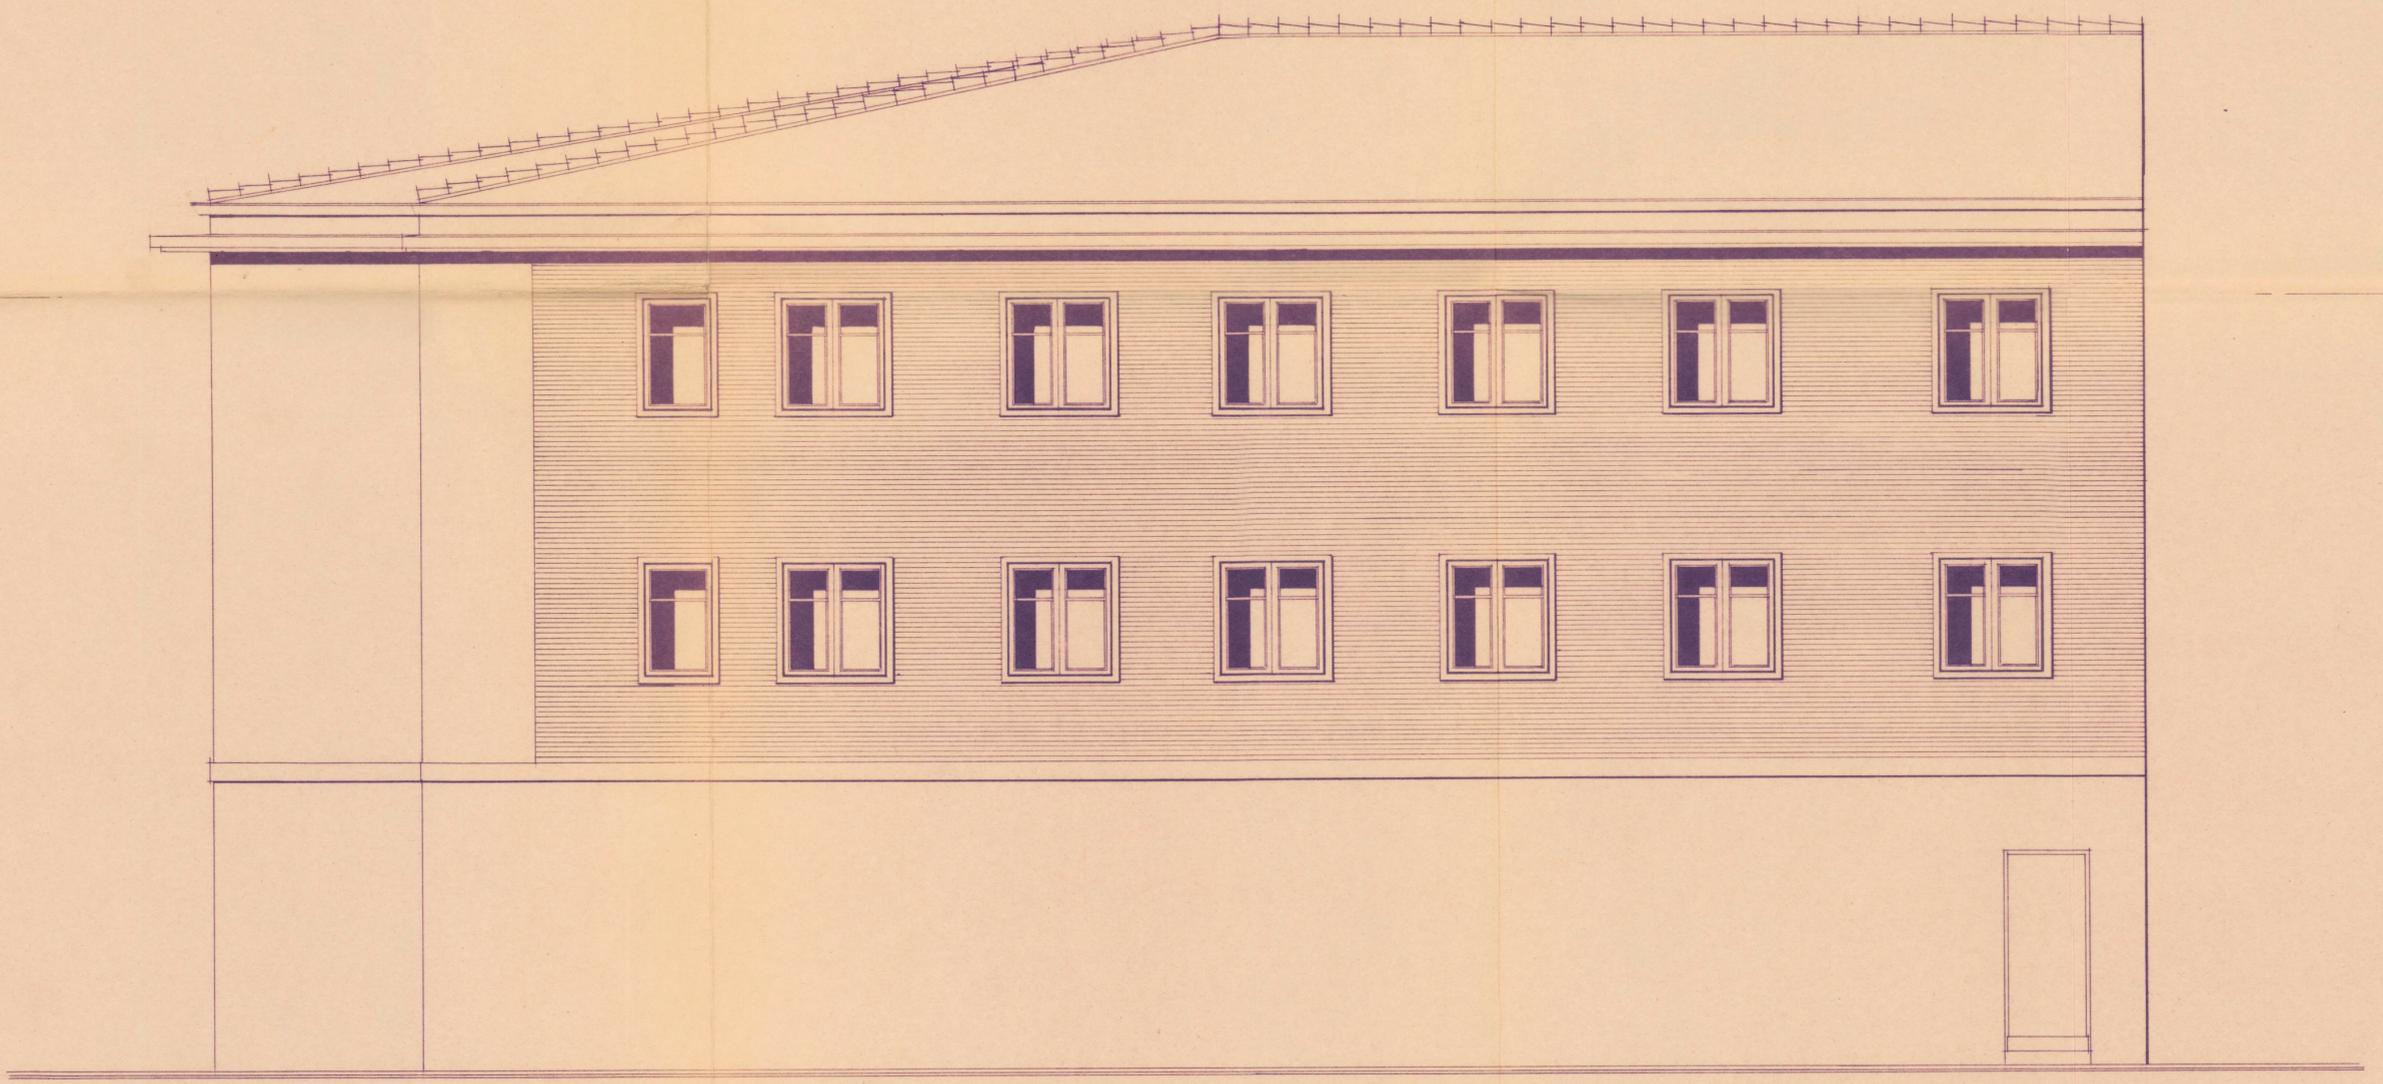

ESCALA 1:50.

pamplona - junio - 1964

conforme. el propietario.

el arquitecto.

Jose Sanchez Garcia

Tomás Laguarda

ARRABAS LAGUADA
TOMÁS
ARQUITECTO

ALZADO A CALLE DE LA RIBERA.