


ESCALA 1:100

Mariano Cribert

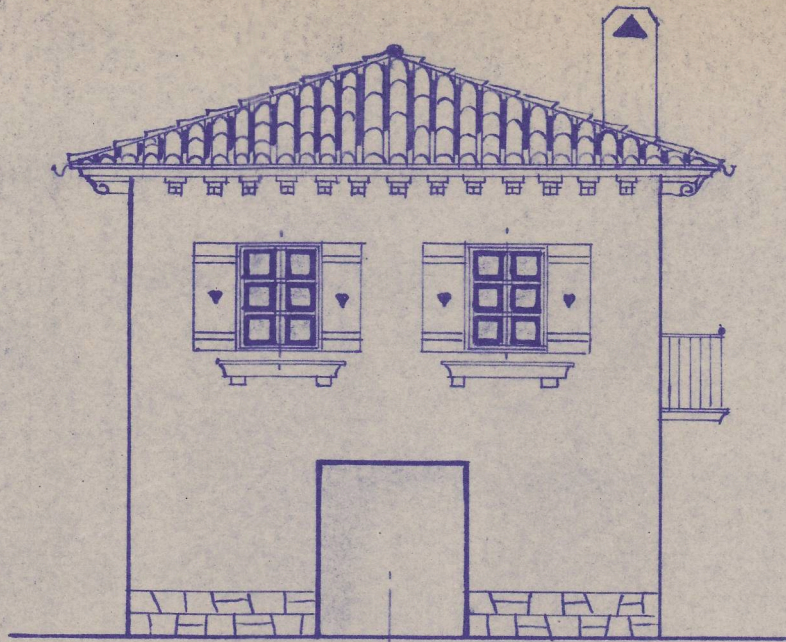


FACHADA LATERAL

COLEGIO OFICIAL DE ARQUITECTOS
VASCO-NAVARRO

4 MAR 1952

Delegación de Navarra

VISADO

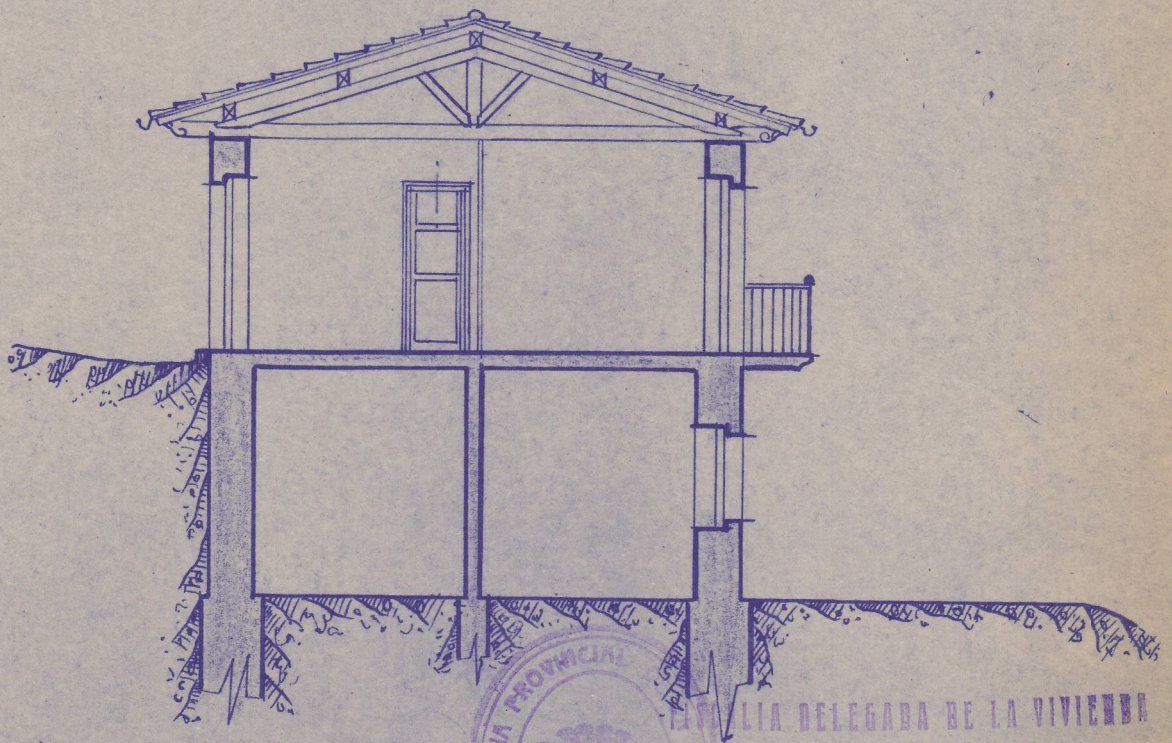

SECCIÓN A-B



DELEGACIÓN DE LA VIVIENDA
DE NAVARRA

Informado por los Asesores

APROBADO

Pamplona 20 MAR 1952

El Fiscal Provincial

[Signature]