


Carlos Laguardia
Faleu (Navarra)


"HOTEL ESPAÑA"

PLANTA DE COCINA,
SÓTANO Y COMEDOR.


ESCALA 1:50

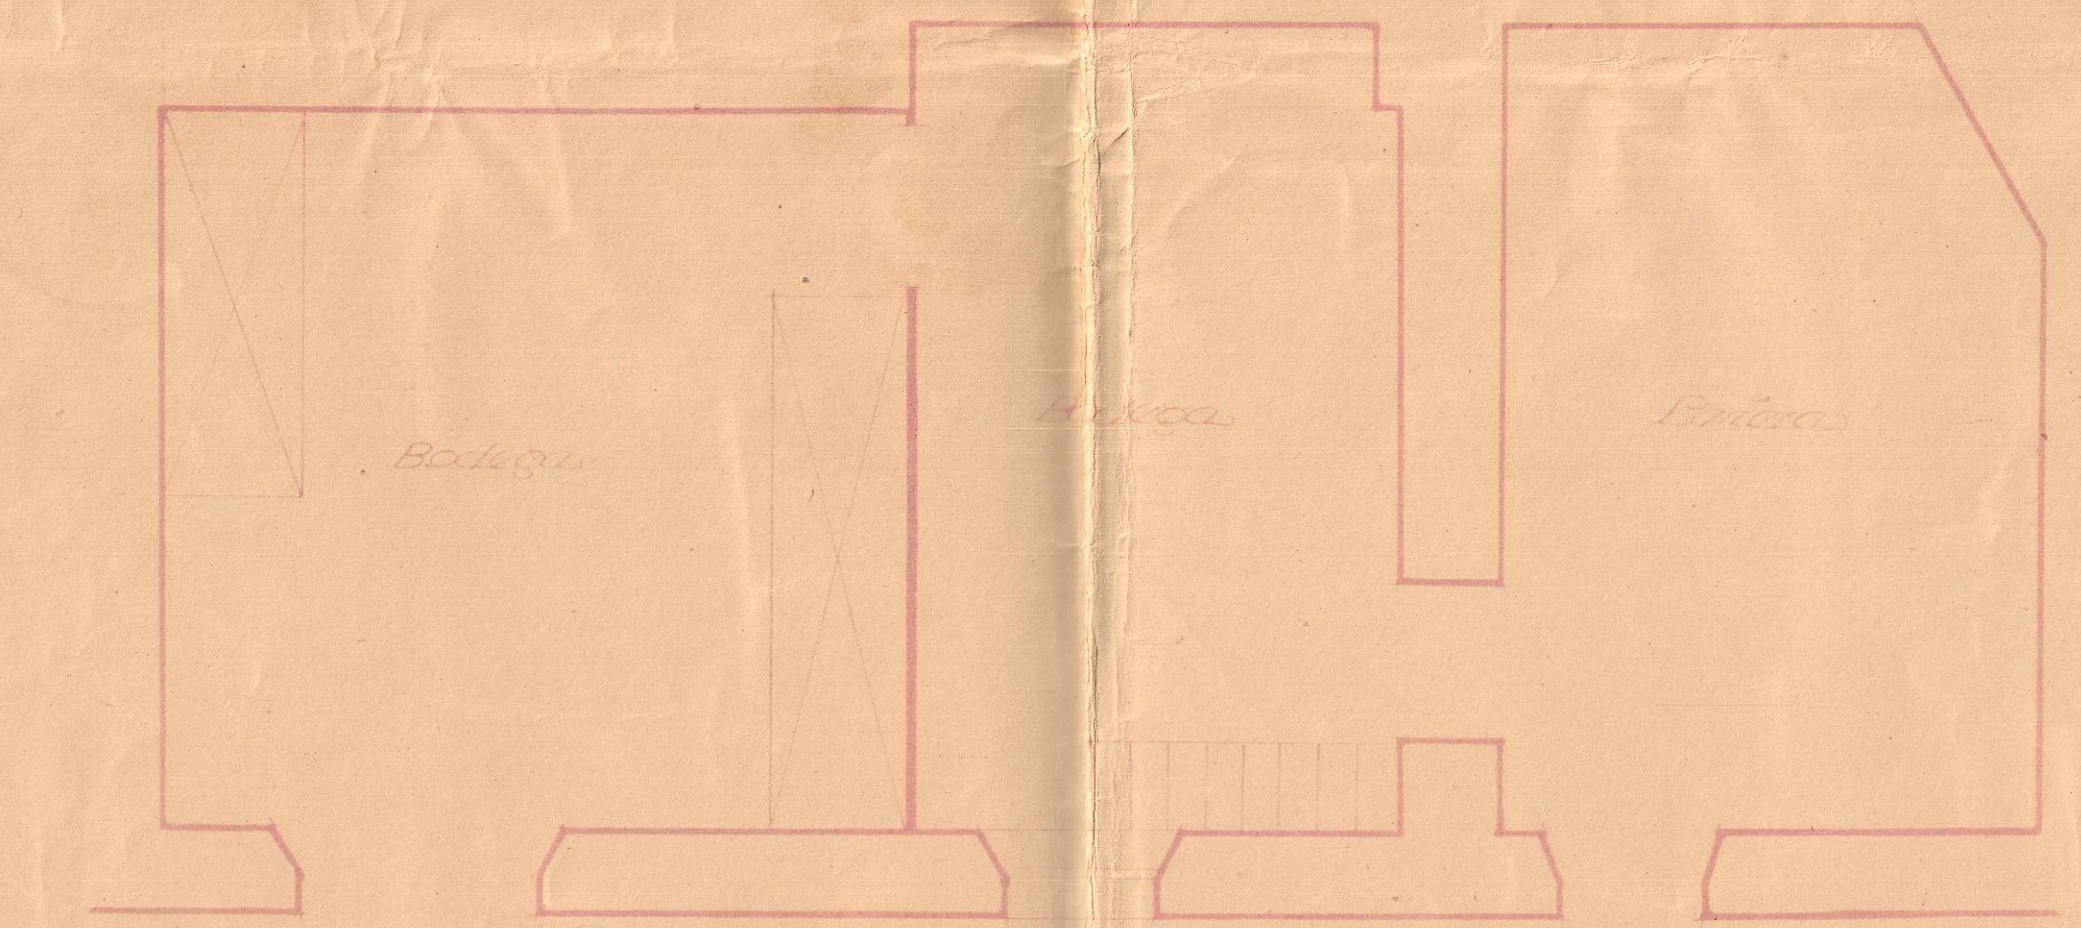

~PLANTA de SÓTANO~

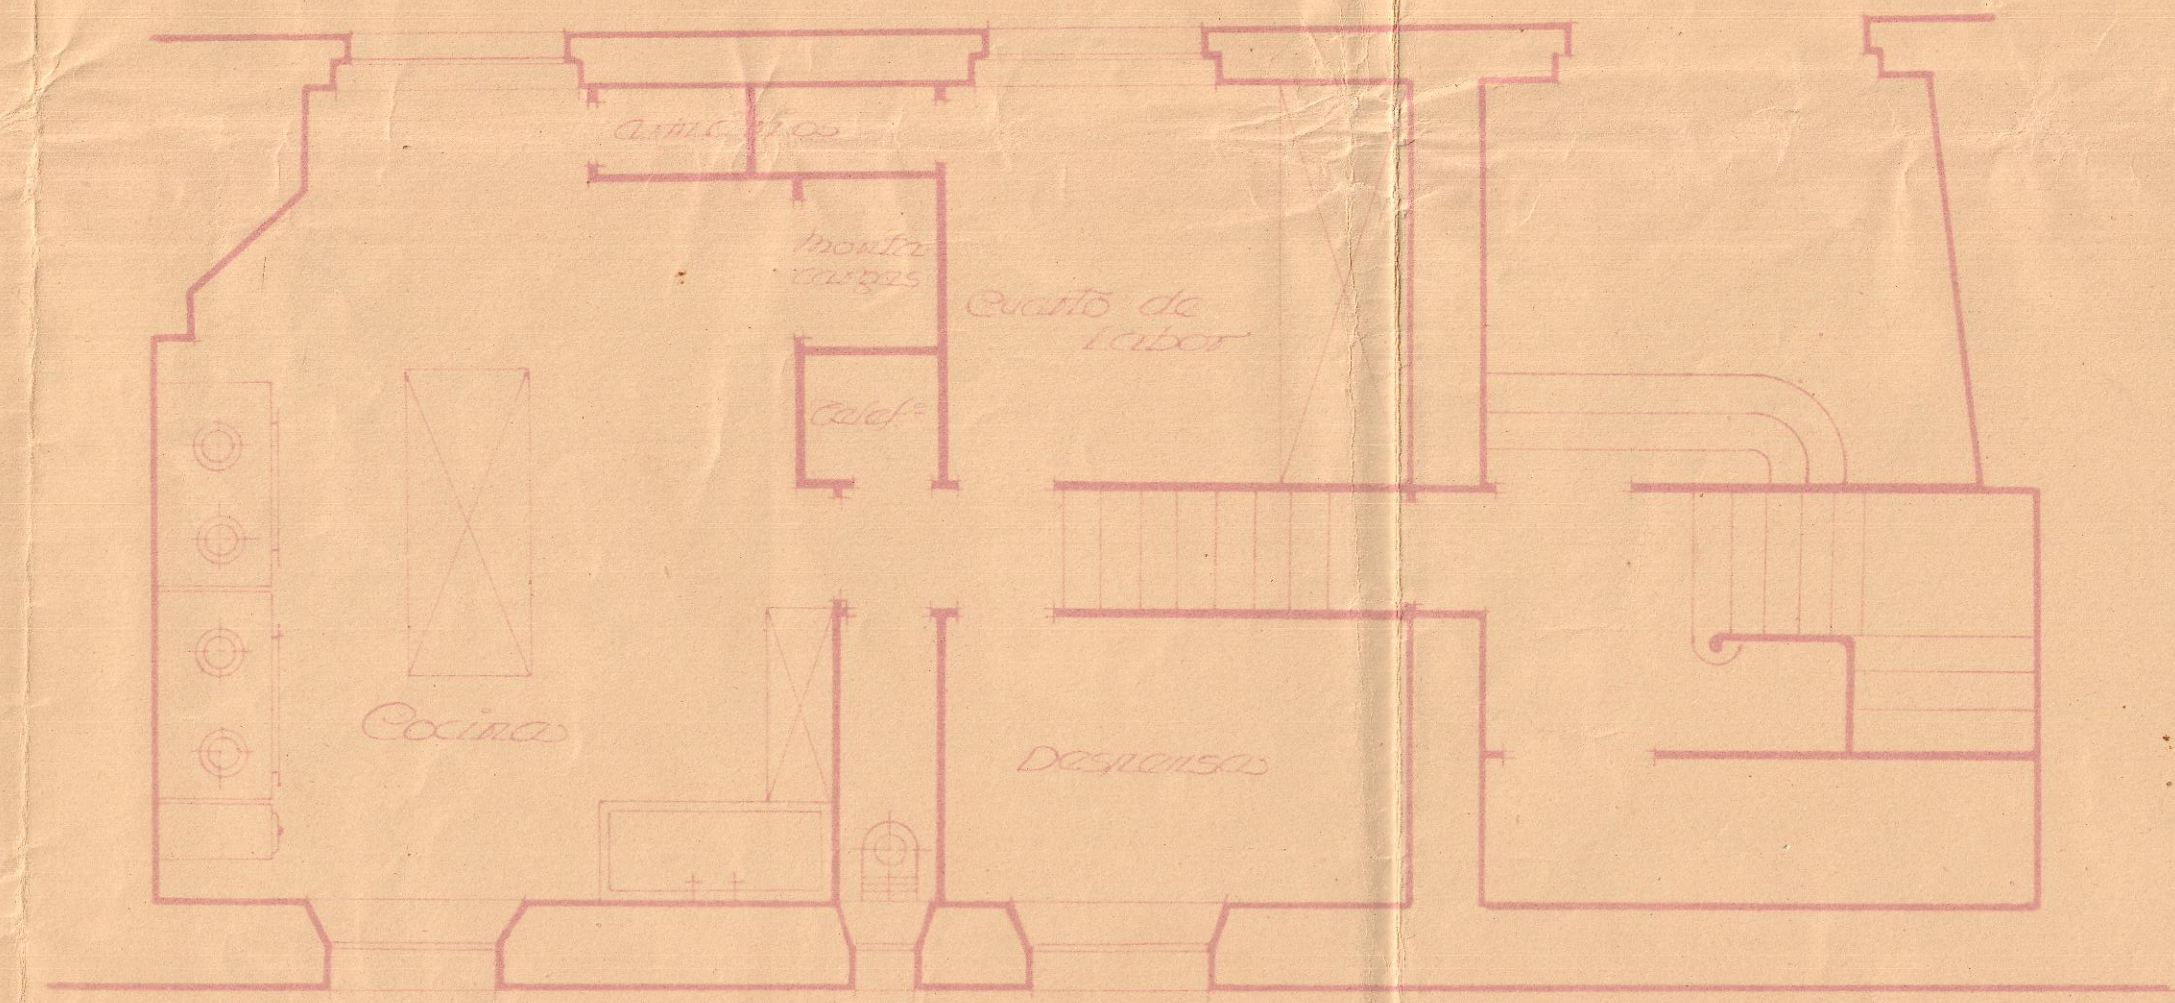

~PLANTA de COCINA~

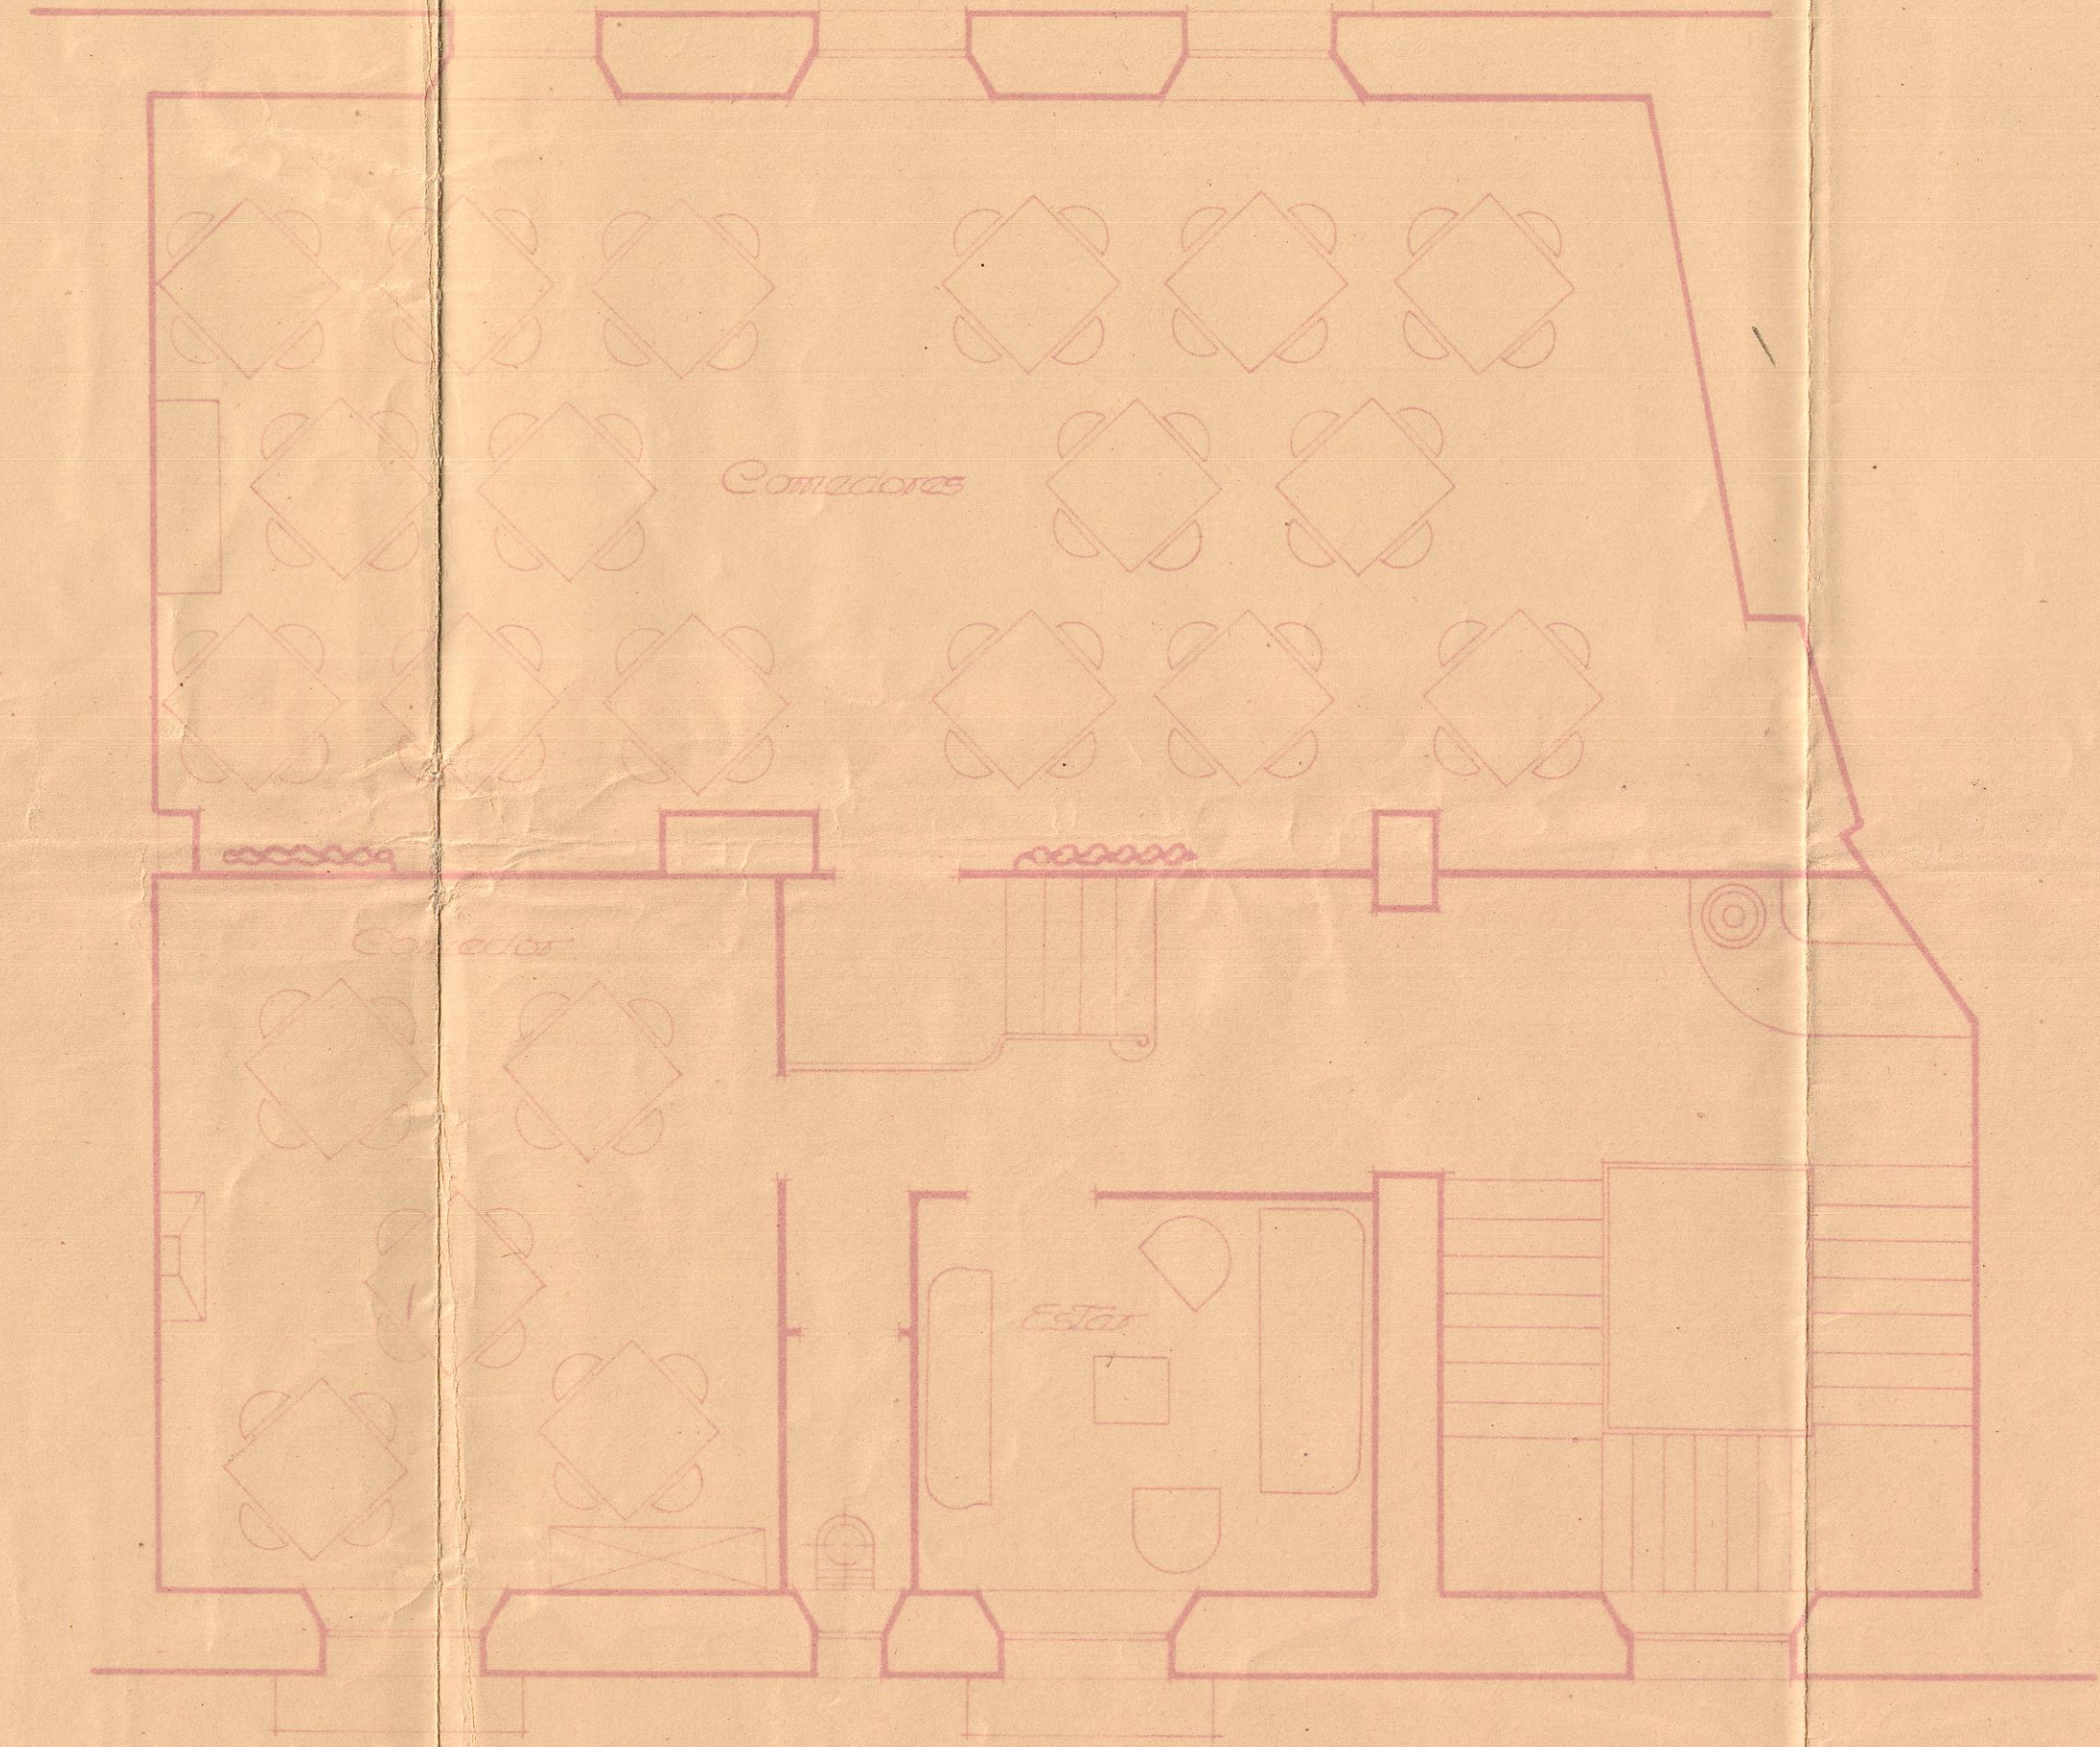

~PLANTA 1º PISO ~ COMEDORES ~

Pamplona, Septiembre de 1943