




PROYECTO DE GRUPO ESCOLAR EN OLITE

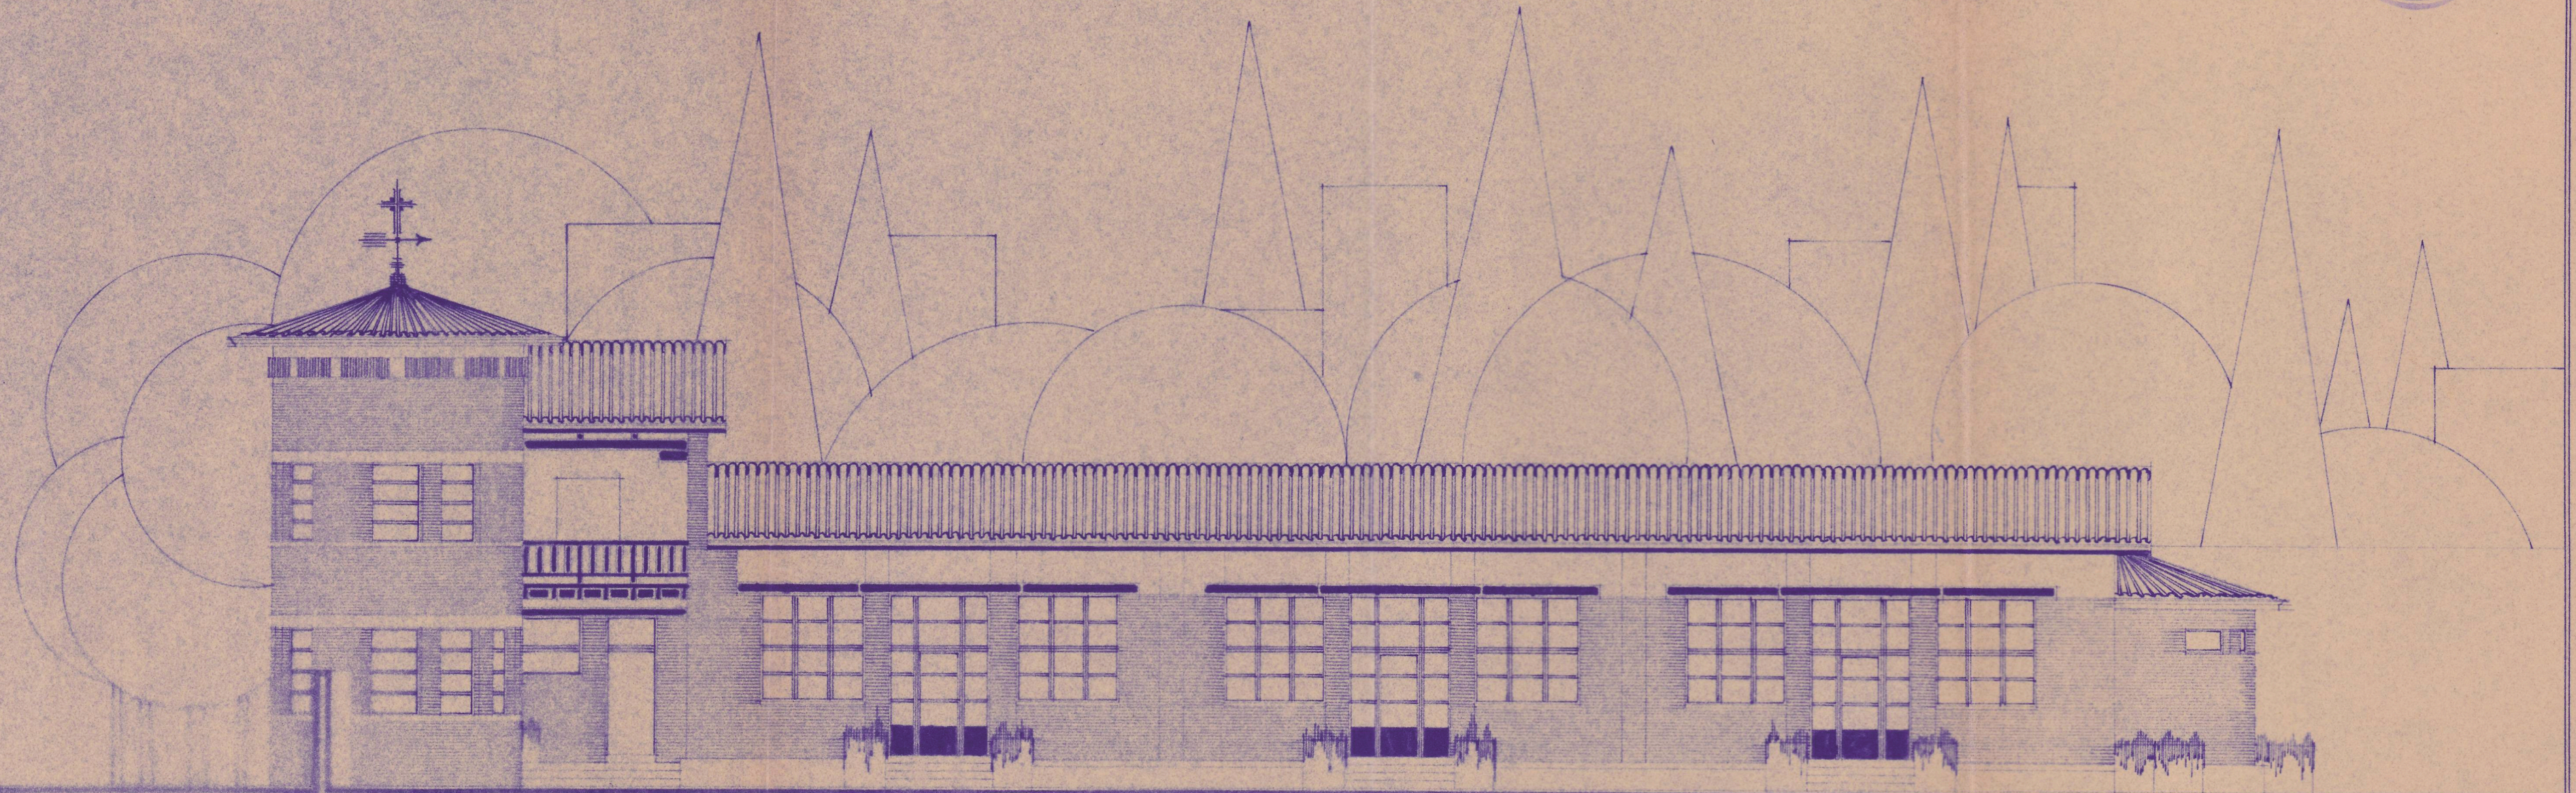

PAMPLONA MAYO DE 1934
EL ARQUITECTO

Jose Cuatrecasas

ESCALA 1/100