





**PROYECTO DE CHALET
PARA LA
COLONIA DE ABEJERAS**


PROPIETARIO DON _____
GREGORIO PEZONAGA

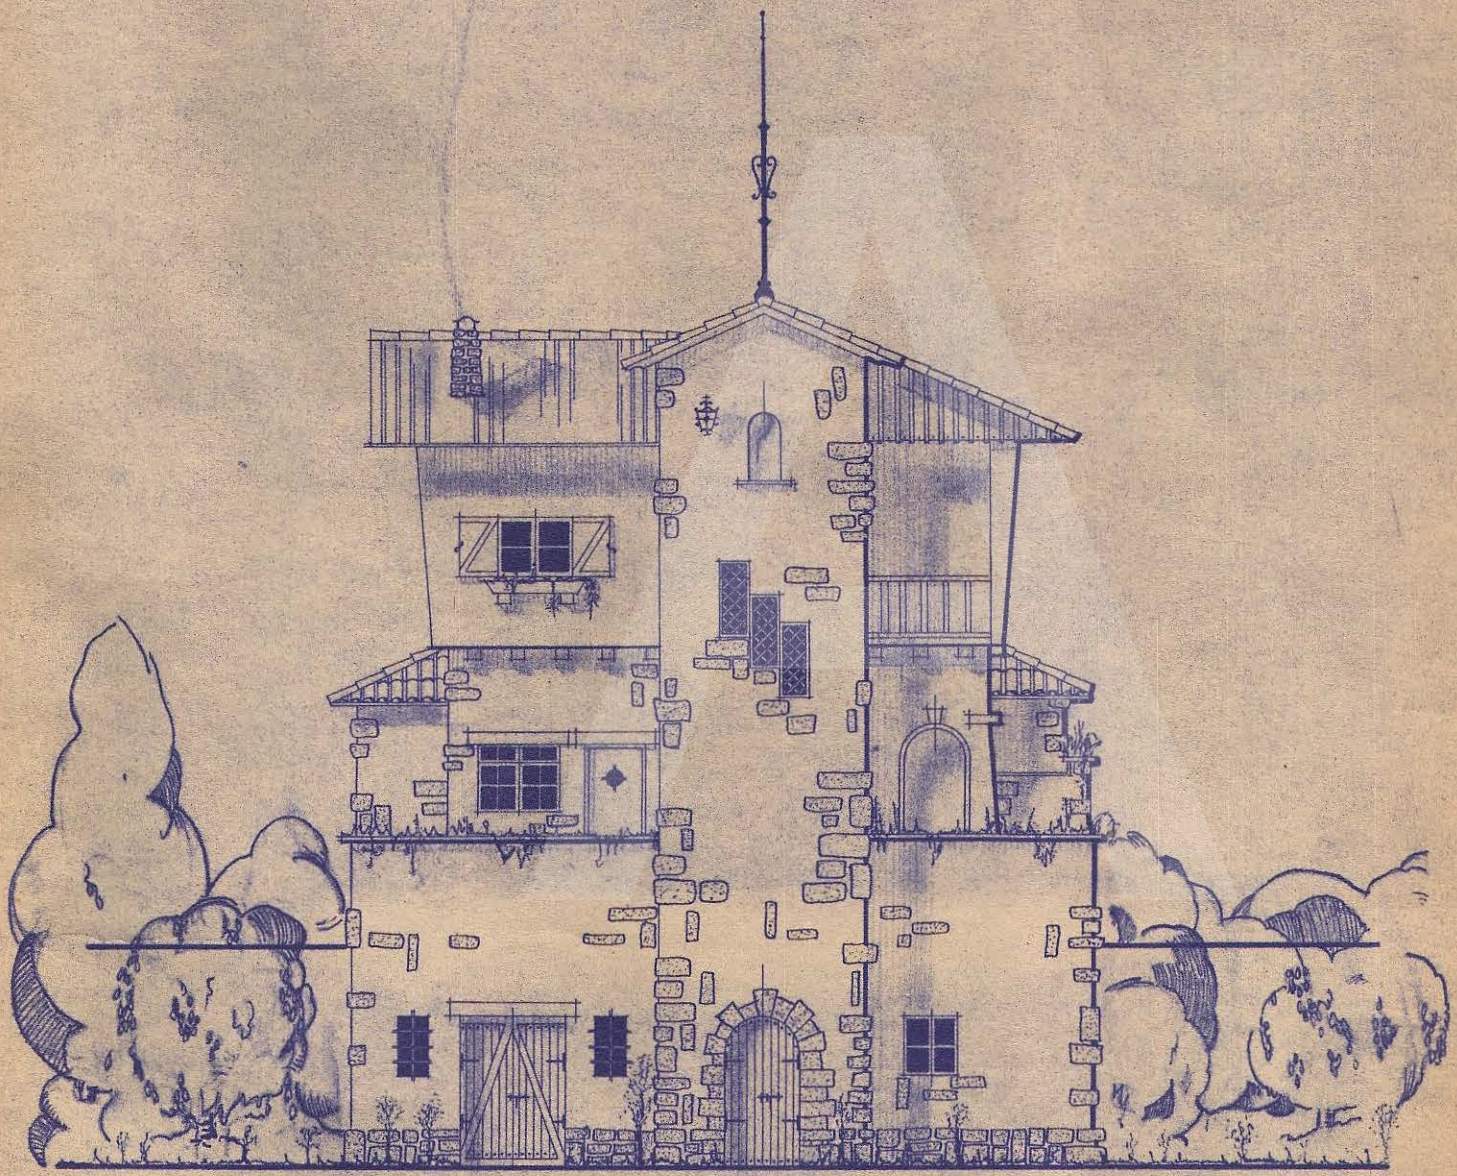


ALZADO (C)

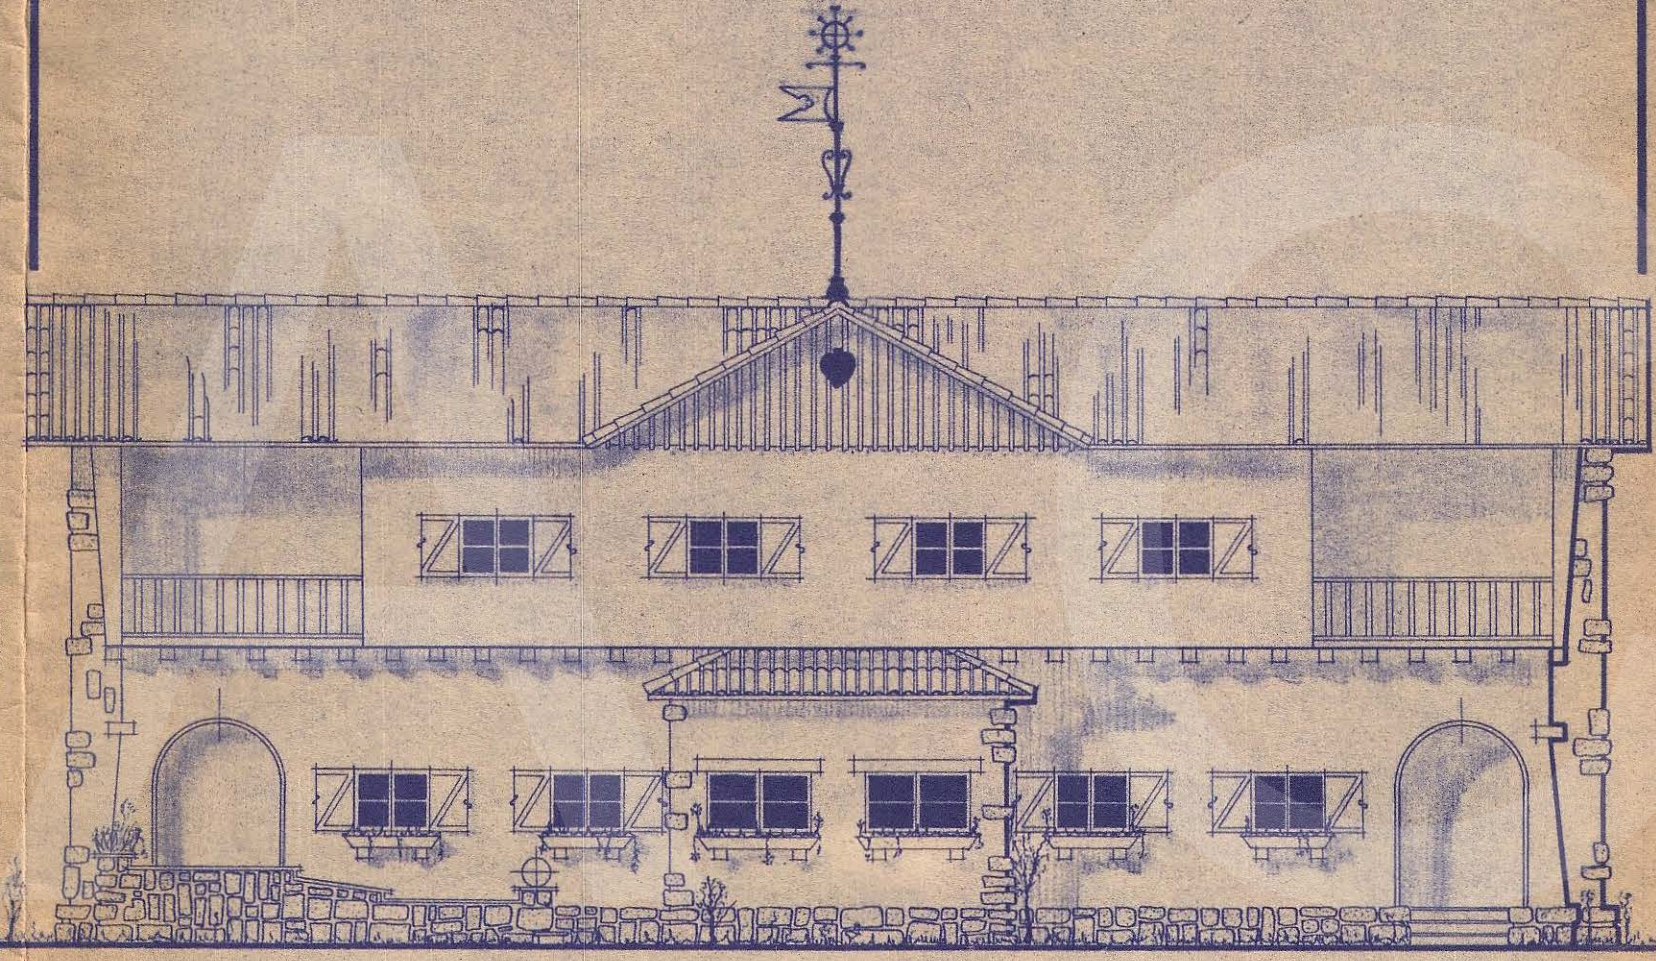

ALZADO (B)

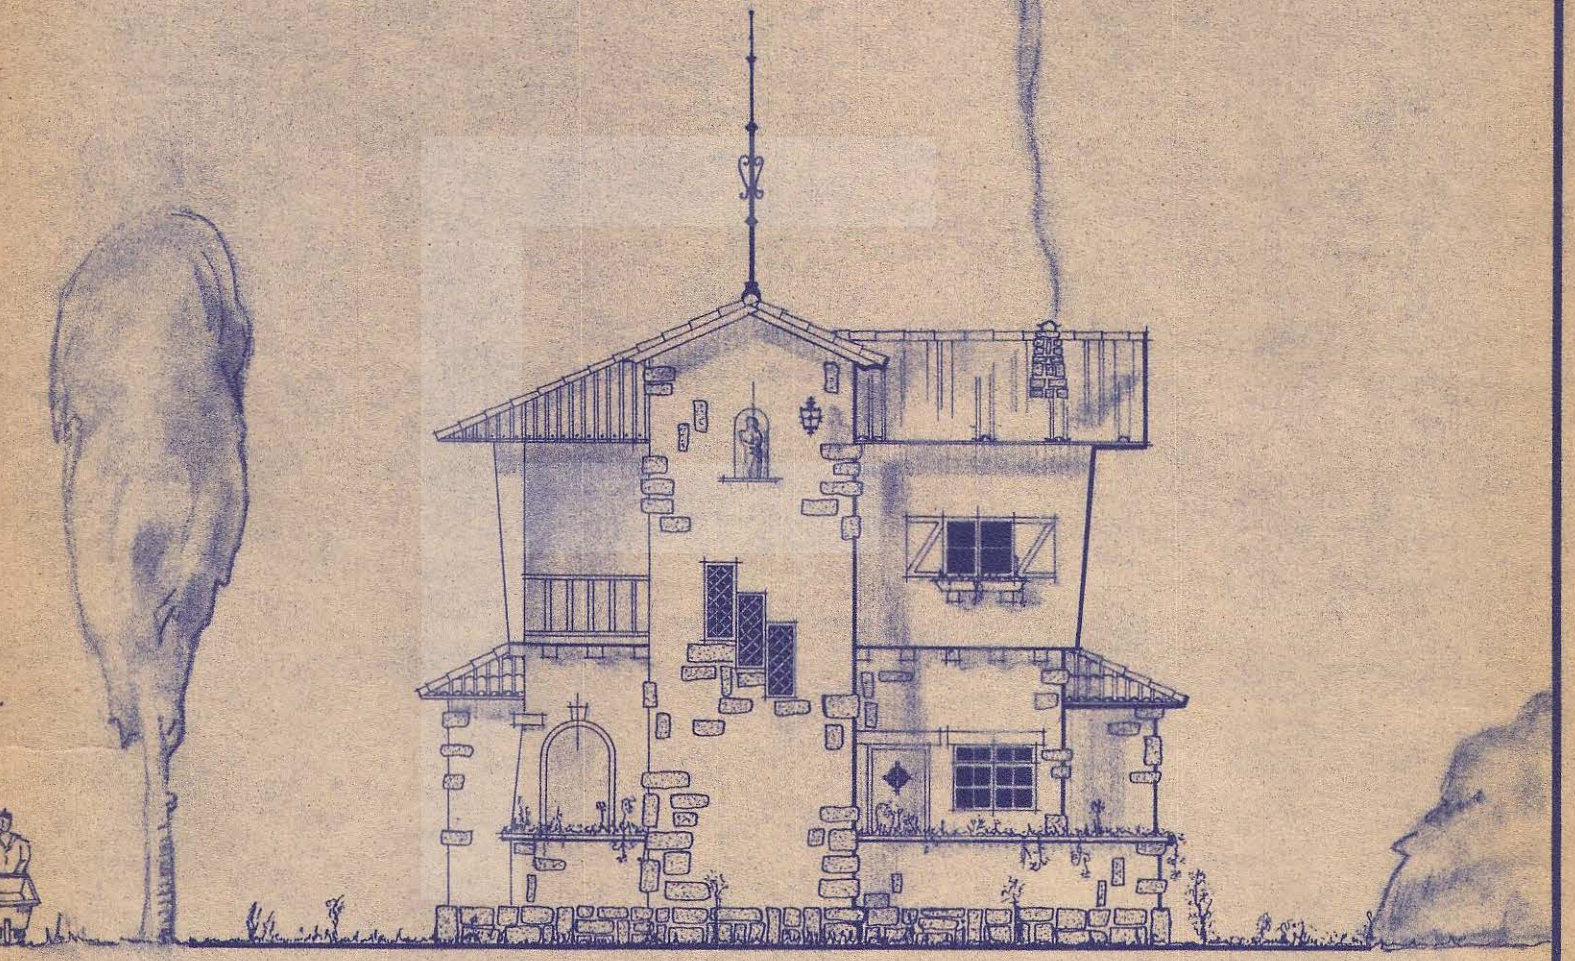

ALZADO (D)

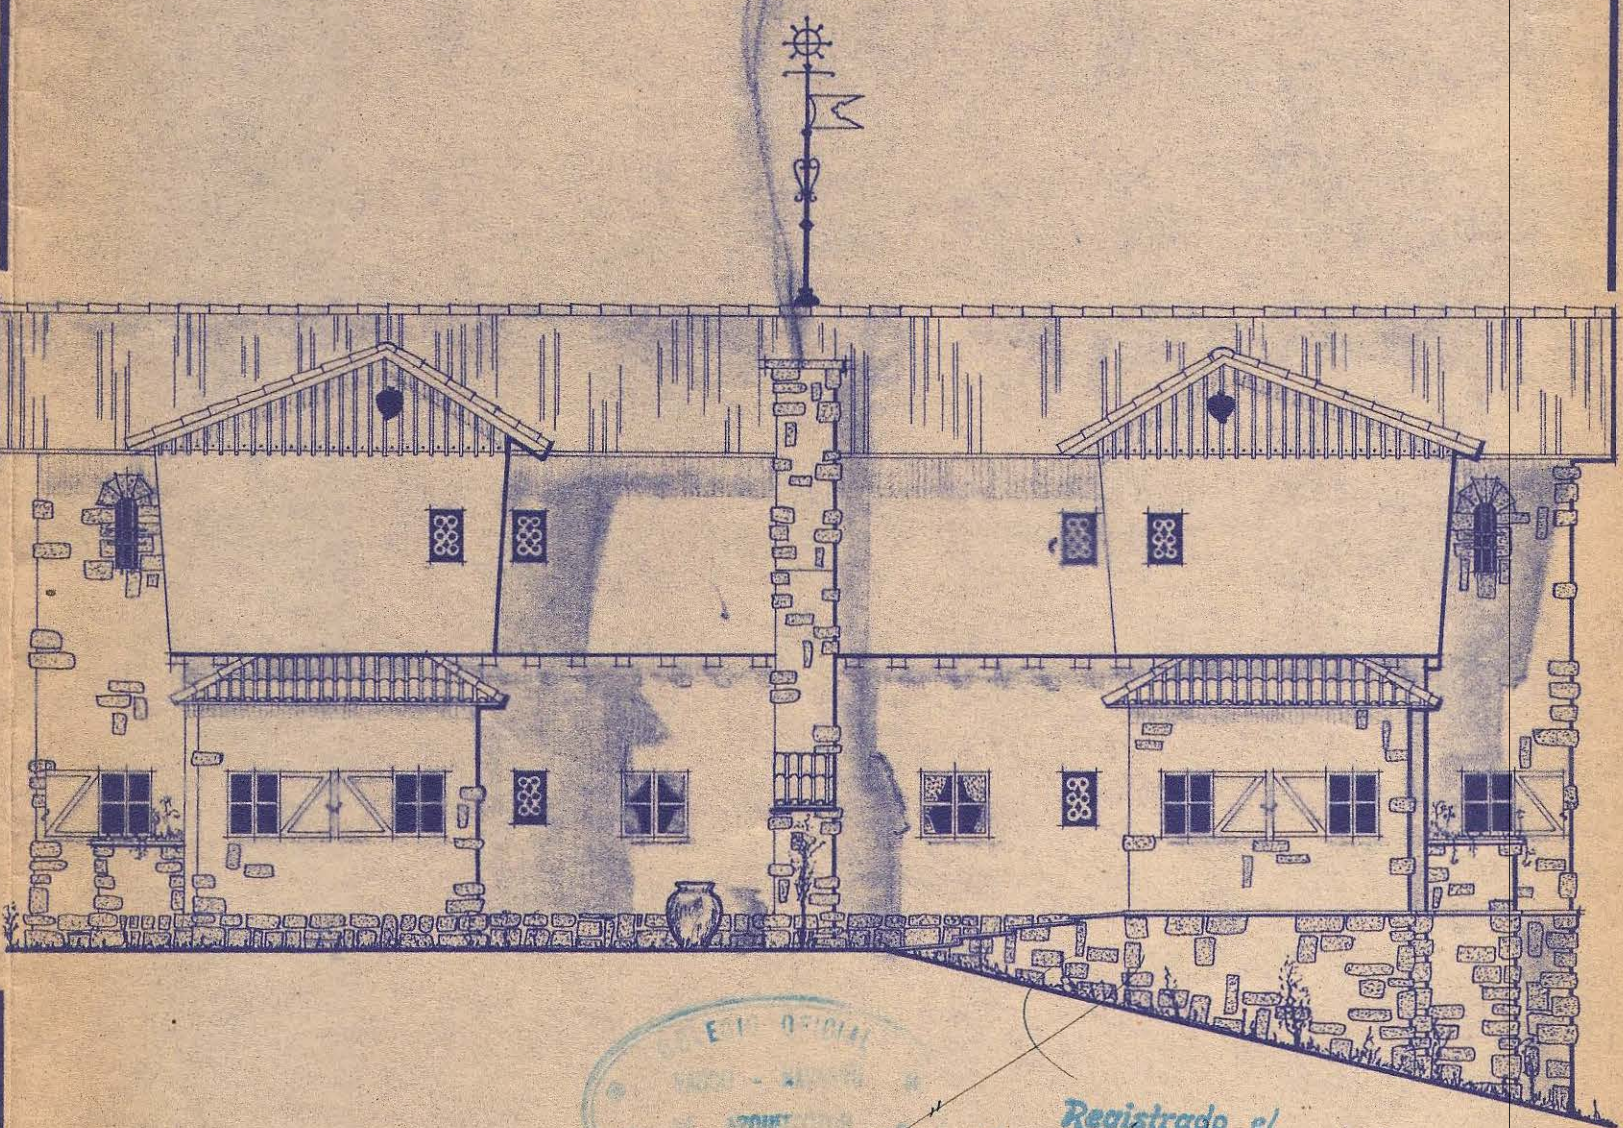


ALZADO (A)

Pamplona — junio — 1941
El Arquitecto autor del proyecto
y Director de la obra.

El Arquitecto
Eugenio Arraiza

Eugenio Arraiza

ESCALA 1:100

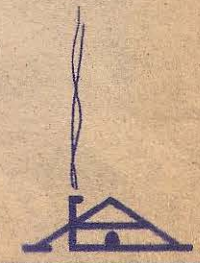

Registrado el
11 de Agosto de 1941
N.º 8.º
LA COMISION REVISADORA
E. B. P. P. P.