


PROYECTO DE CASA
EN EL BARRIO DE LA
MAGDALENA.- TERMINO
DE ARANZADI.


PROPIETARIO: DN. MIGUEL LAZCOZ

~ Escala 1:100 ~



EMPLAZAMIENTO

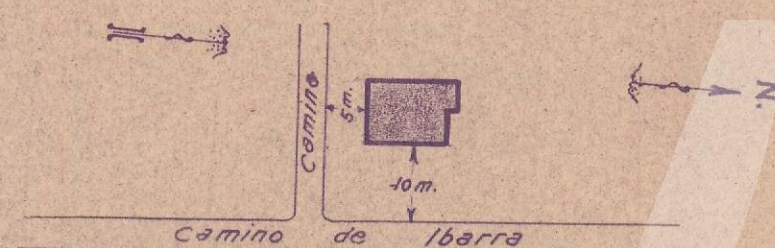


PLANTA 1ª

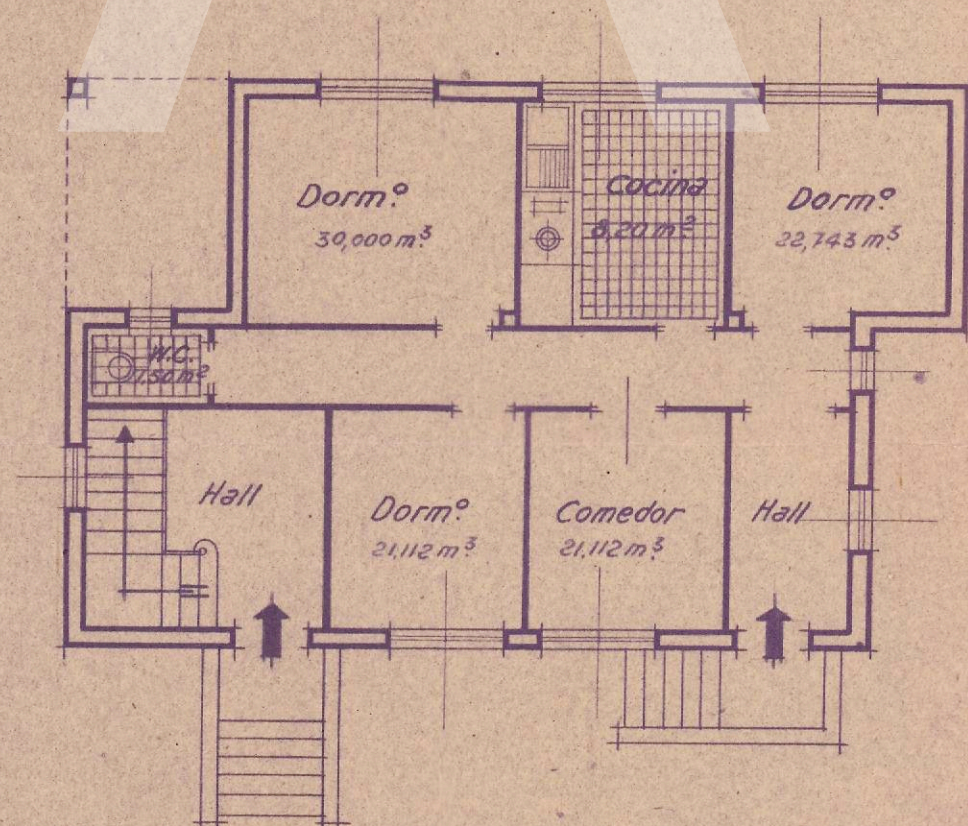


FACHADA PRAL.

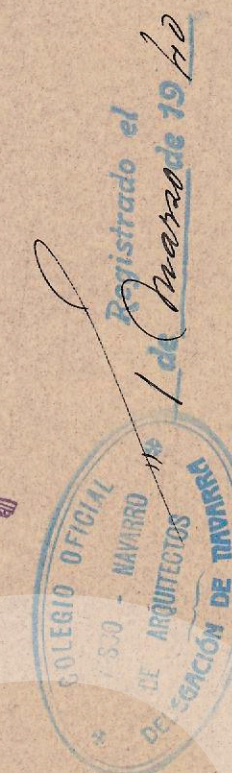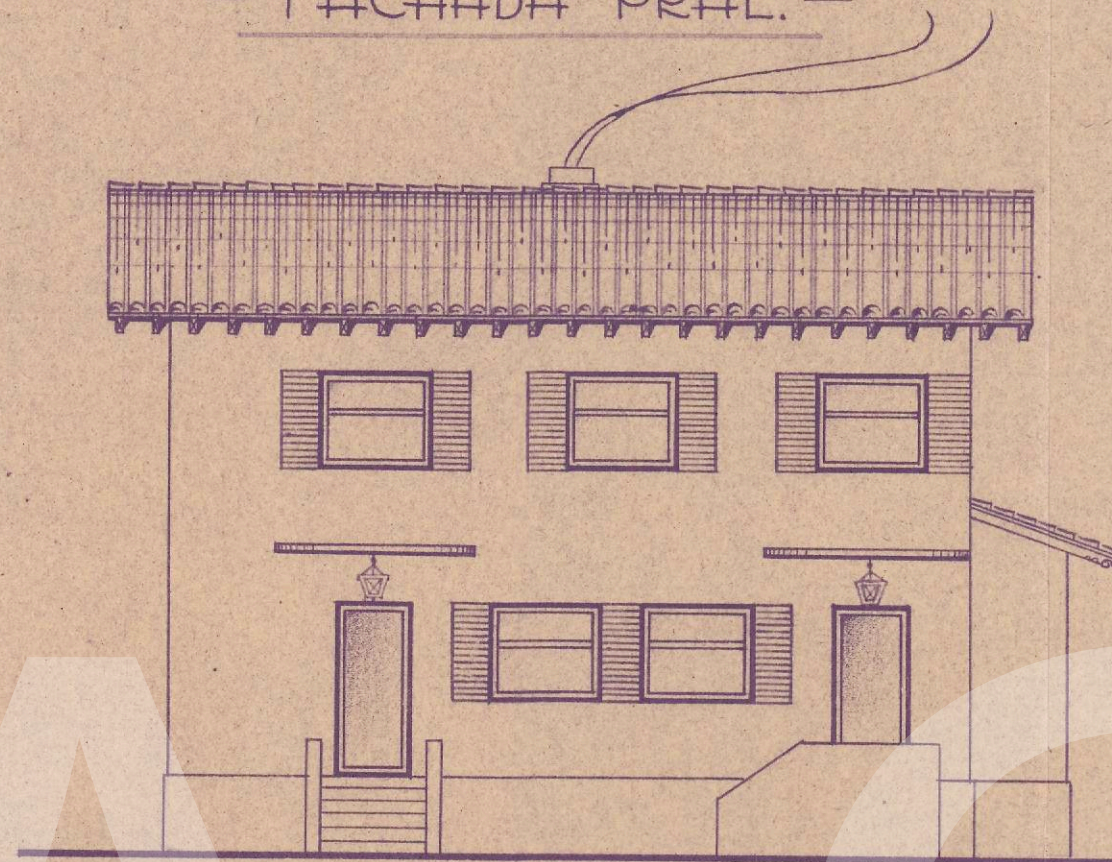


PLANTA 2ª

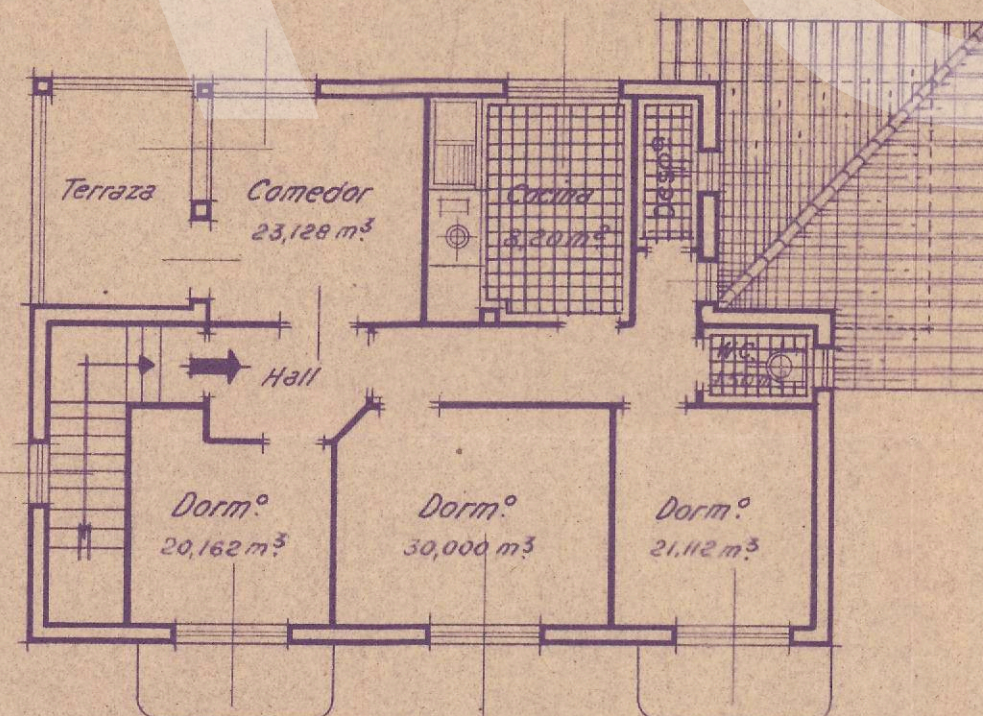

FACHADA LATERAL IZQª

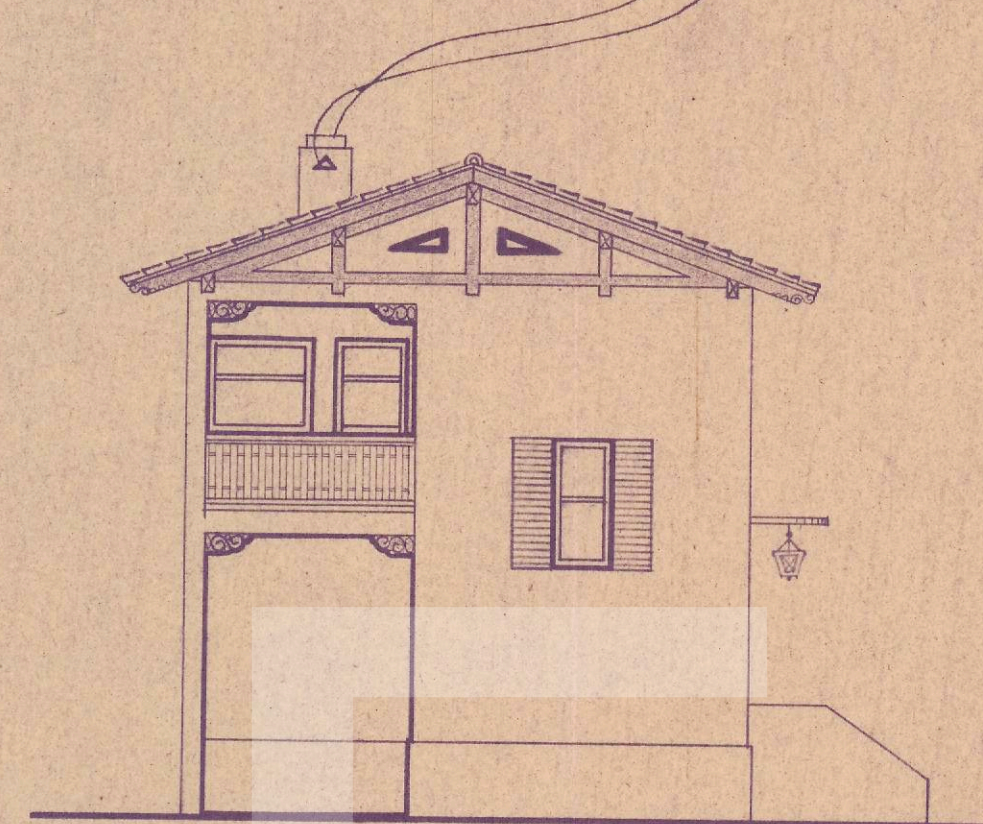

SECCIÓN

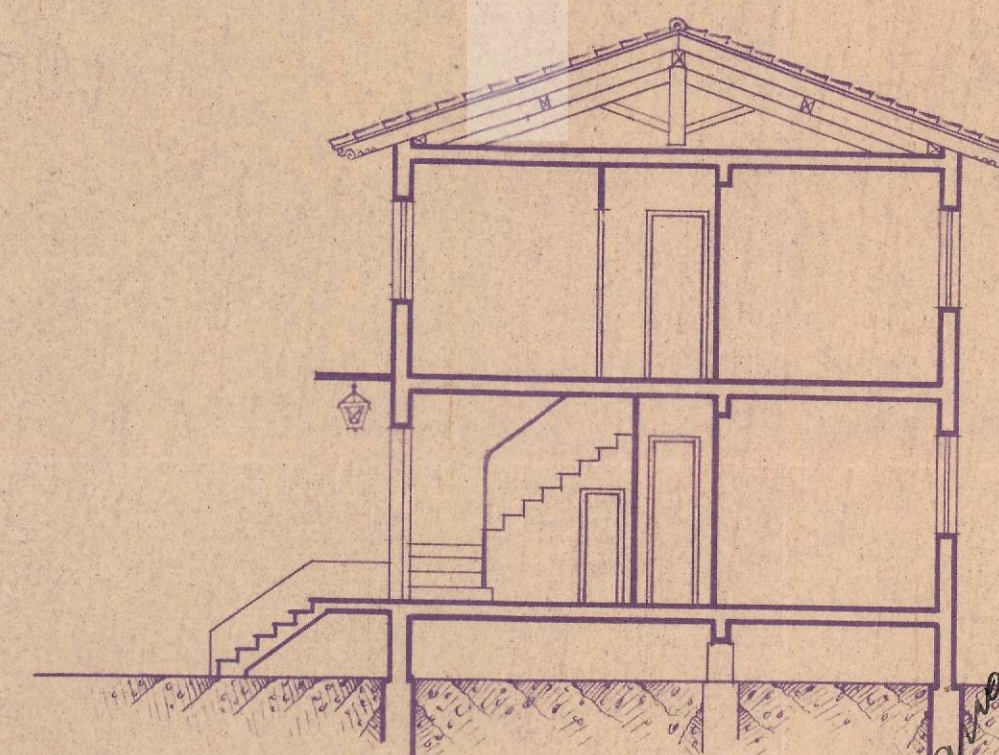

Manuel Artaza