


Proyecto de viviendas para los Sres. Quemada en Castepiz. (Navarra).




Escala: 1:100

Registrado el 30 de Enero de 1911


V. B. COMISIÓN REVISORA

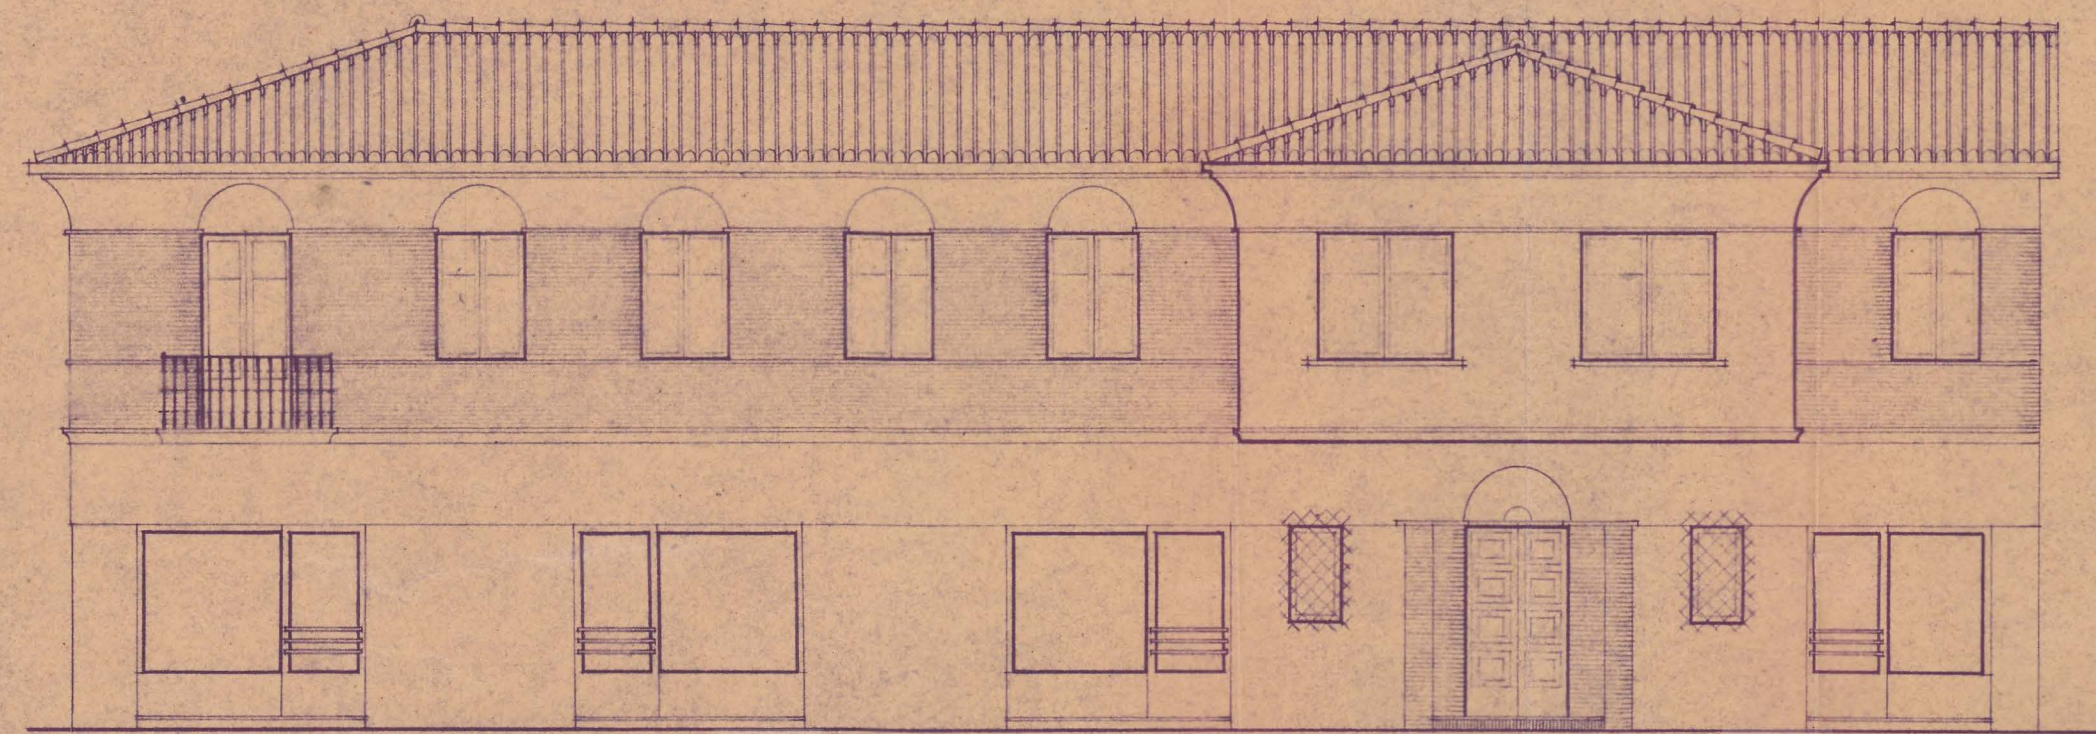


Fachada principal

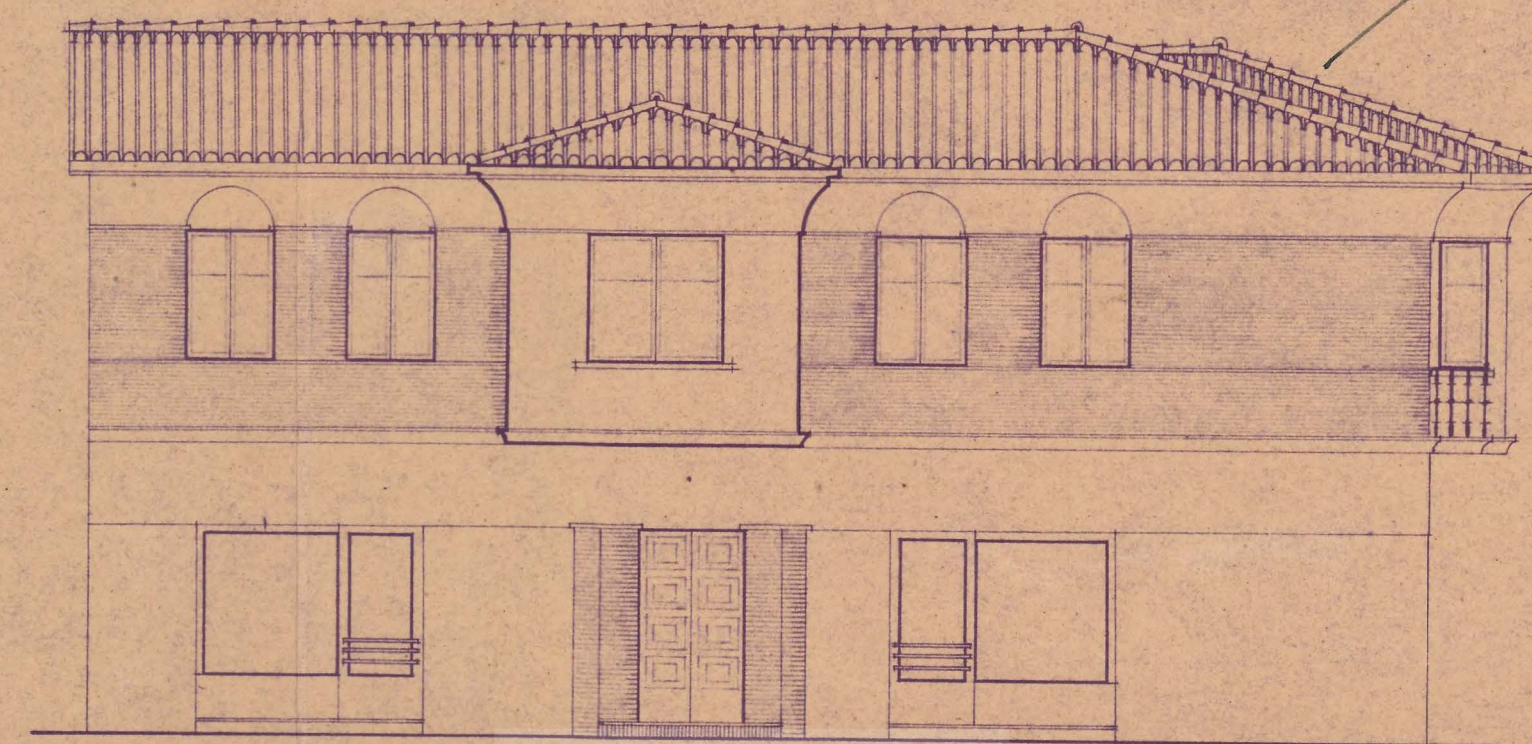


Fachada lateral

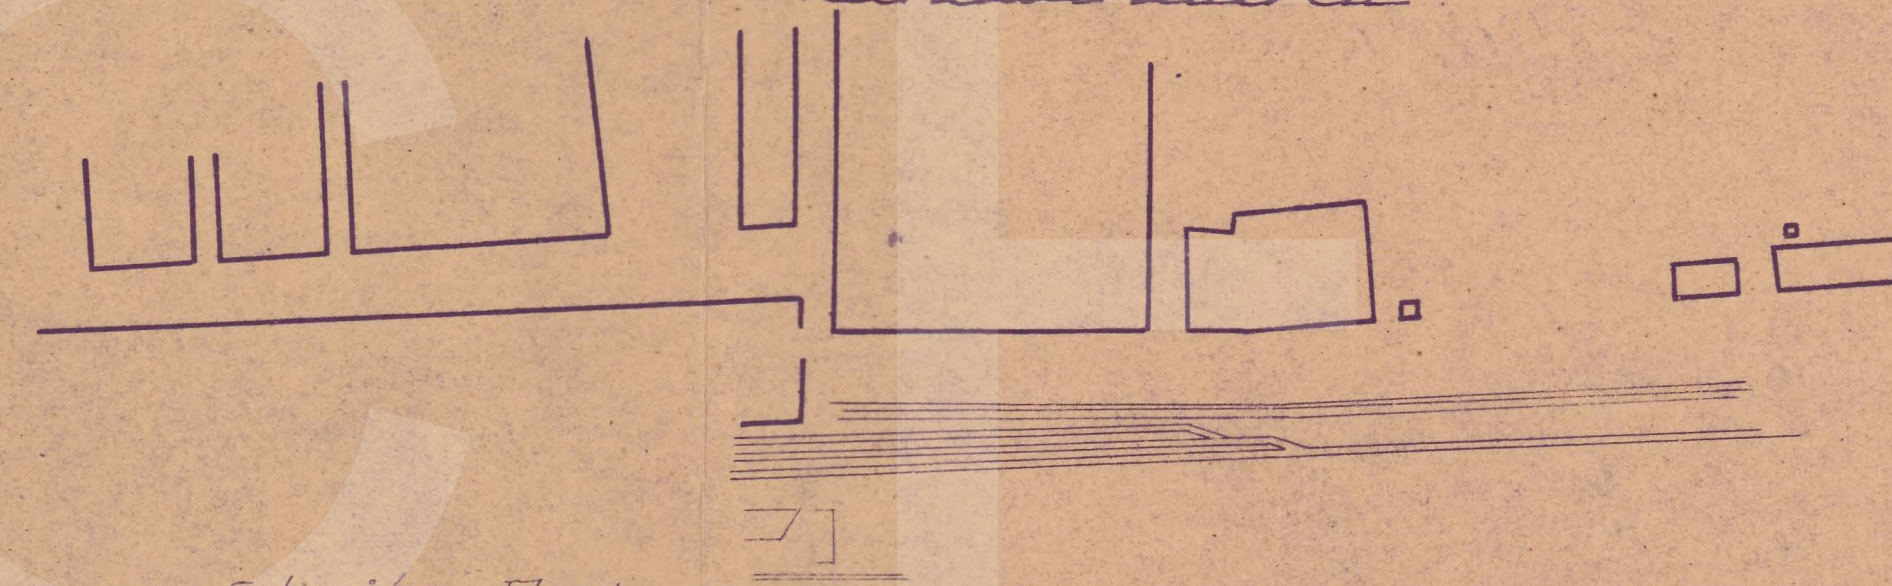

Estación Norte

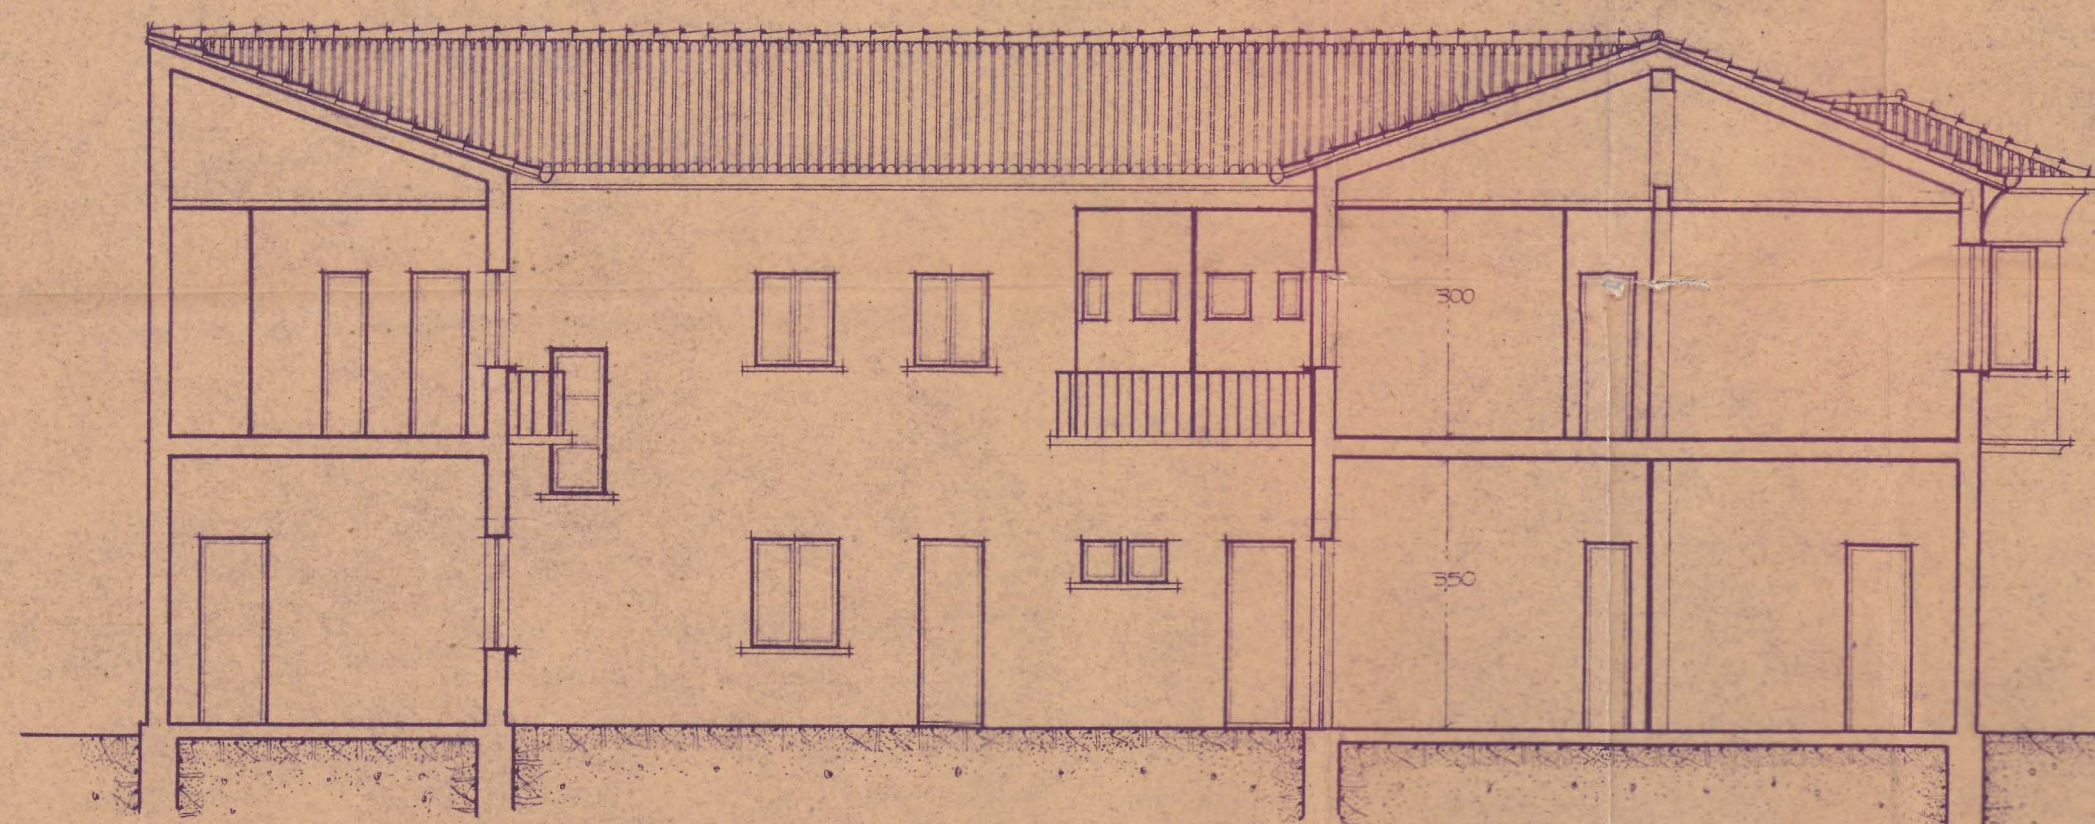

Sección por a-b

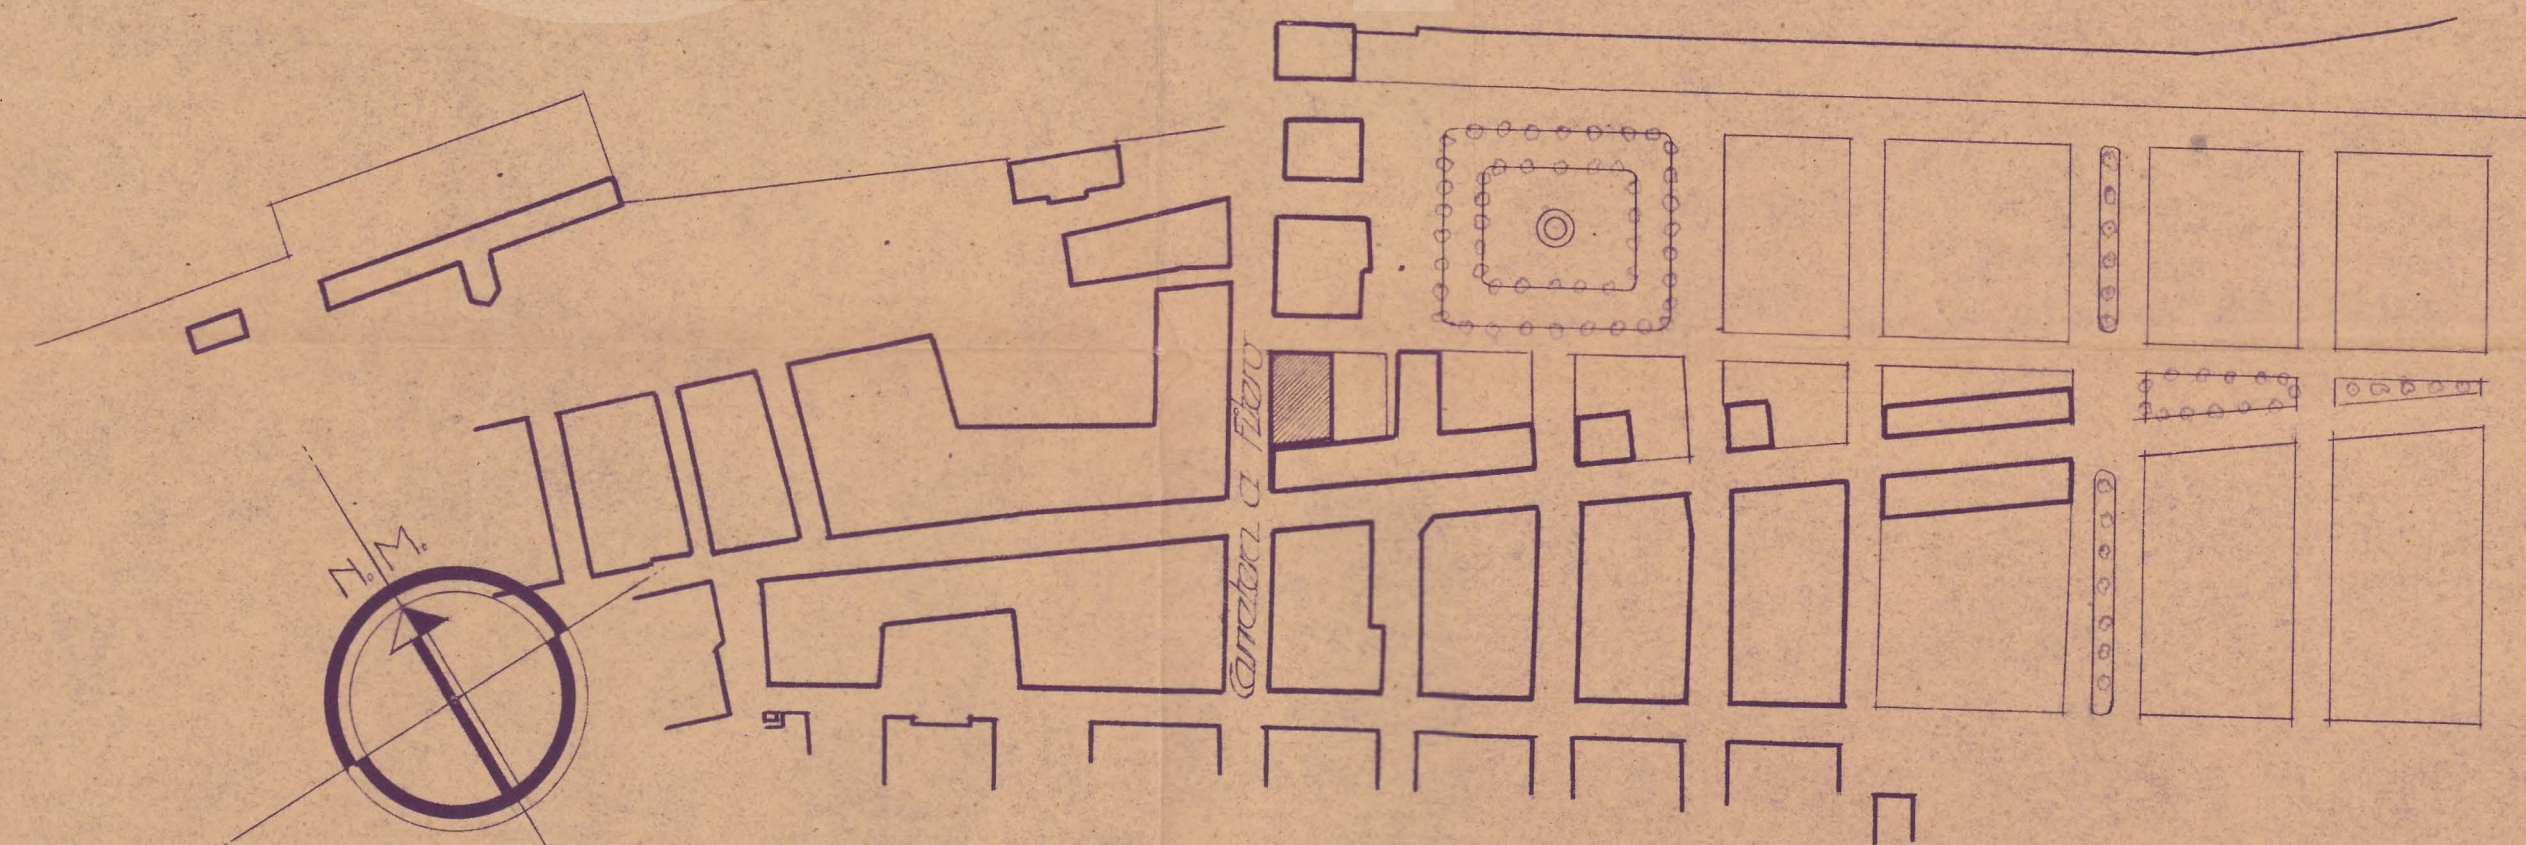

Emplazamiento: Escala: 1:2000

Pamplona, Diciembre 1911.
El Arquitecto.

S. Luis