


PLANO PARA LA REPARACION DE LA CARCEL INCENDIADA EN LA VILLA DE AOIZ = 1872 =


— Planta baja. —

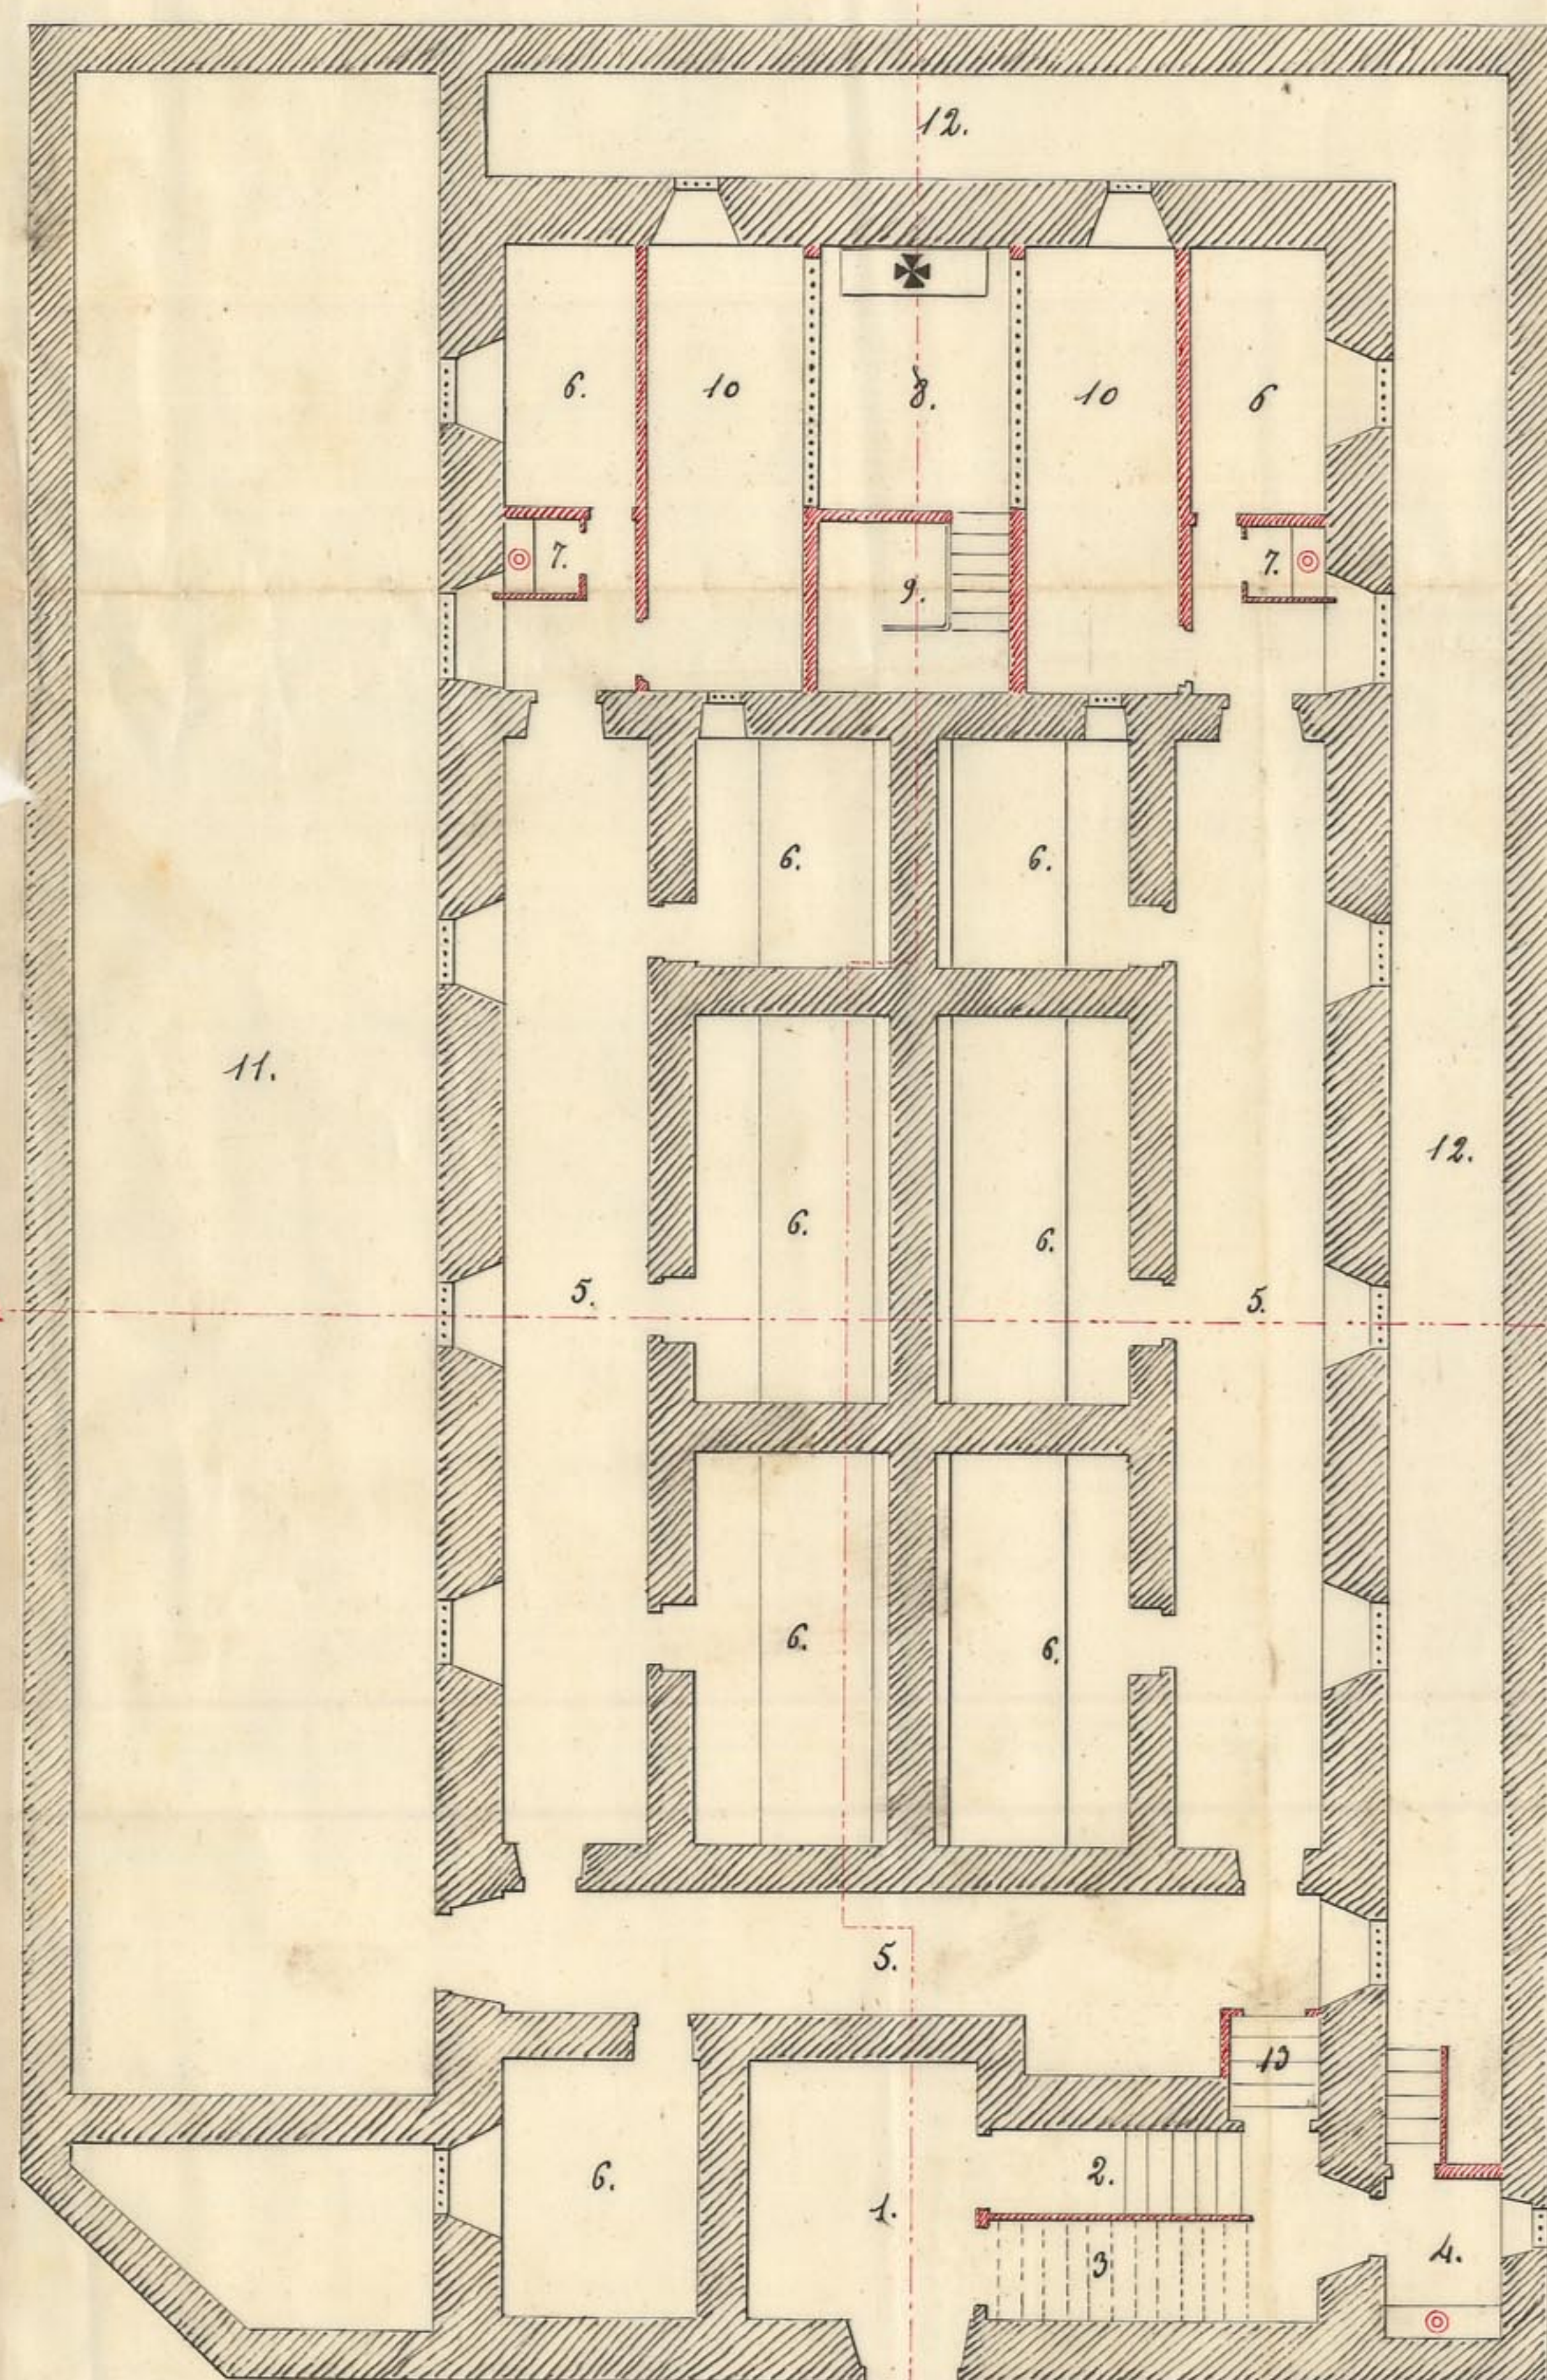


Explicacion de la planta baja.

- N^{os}
1. Entrada o Vestibulo
 2. Escalera
 3. Bojera
 4. Escusado particular
 5. Pasos
 6. Calabozos p.^{os} hombres
 7. Escusados p.^{os} los presos
 8. Capillas
 9. Escalera p.^{os} bajar a la Capilla
 10. Britana p.^{os} oír misa los presos
 11. Patio de recreo
 12. Fosos
 13. Sitio p.^{os} conversar con los presos


La tinta encarnada indica la obra nueva y la tinta negra lo que existe.

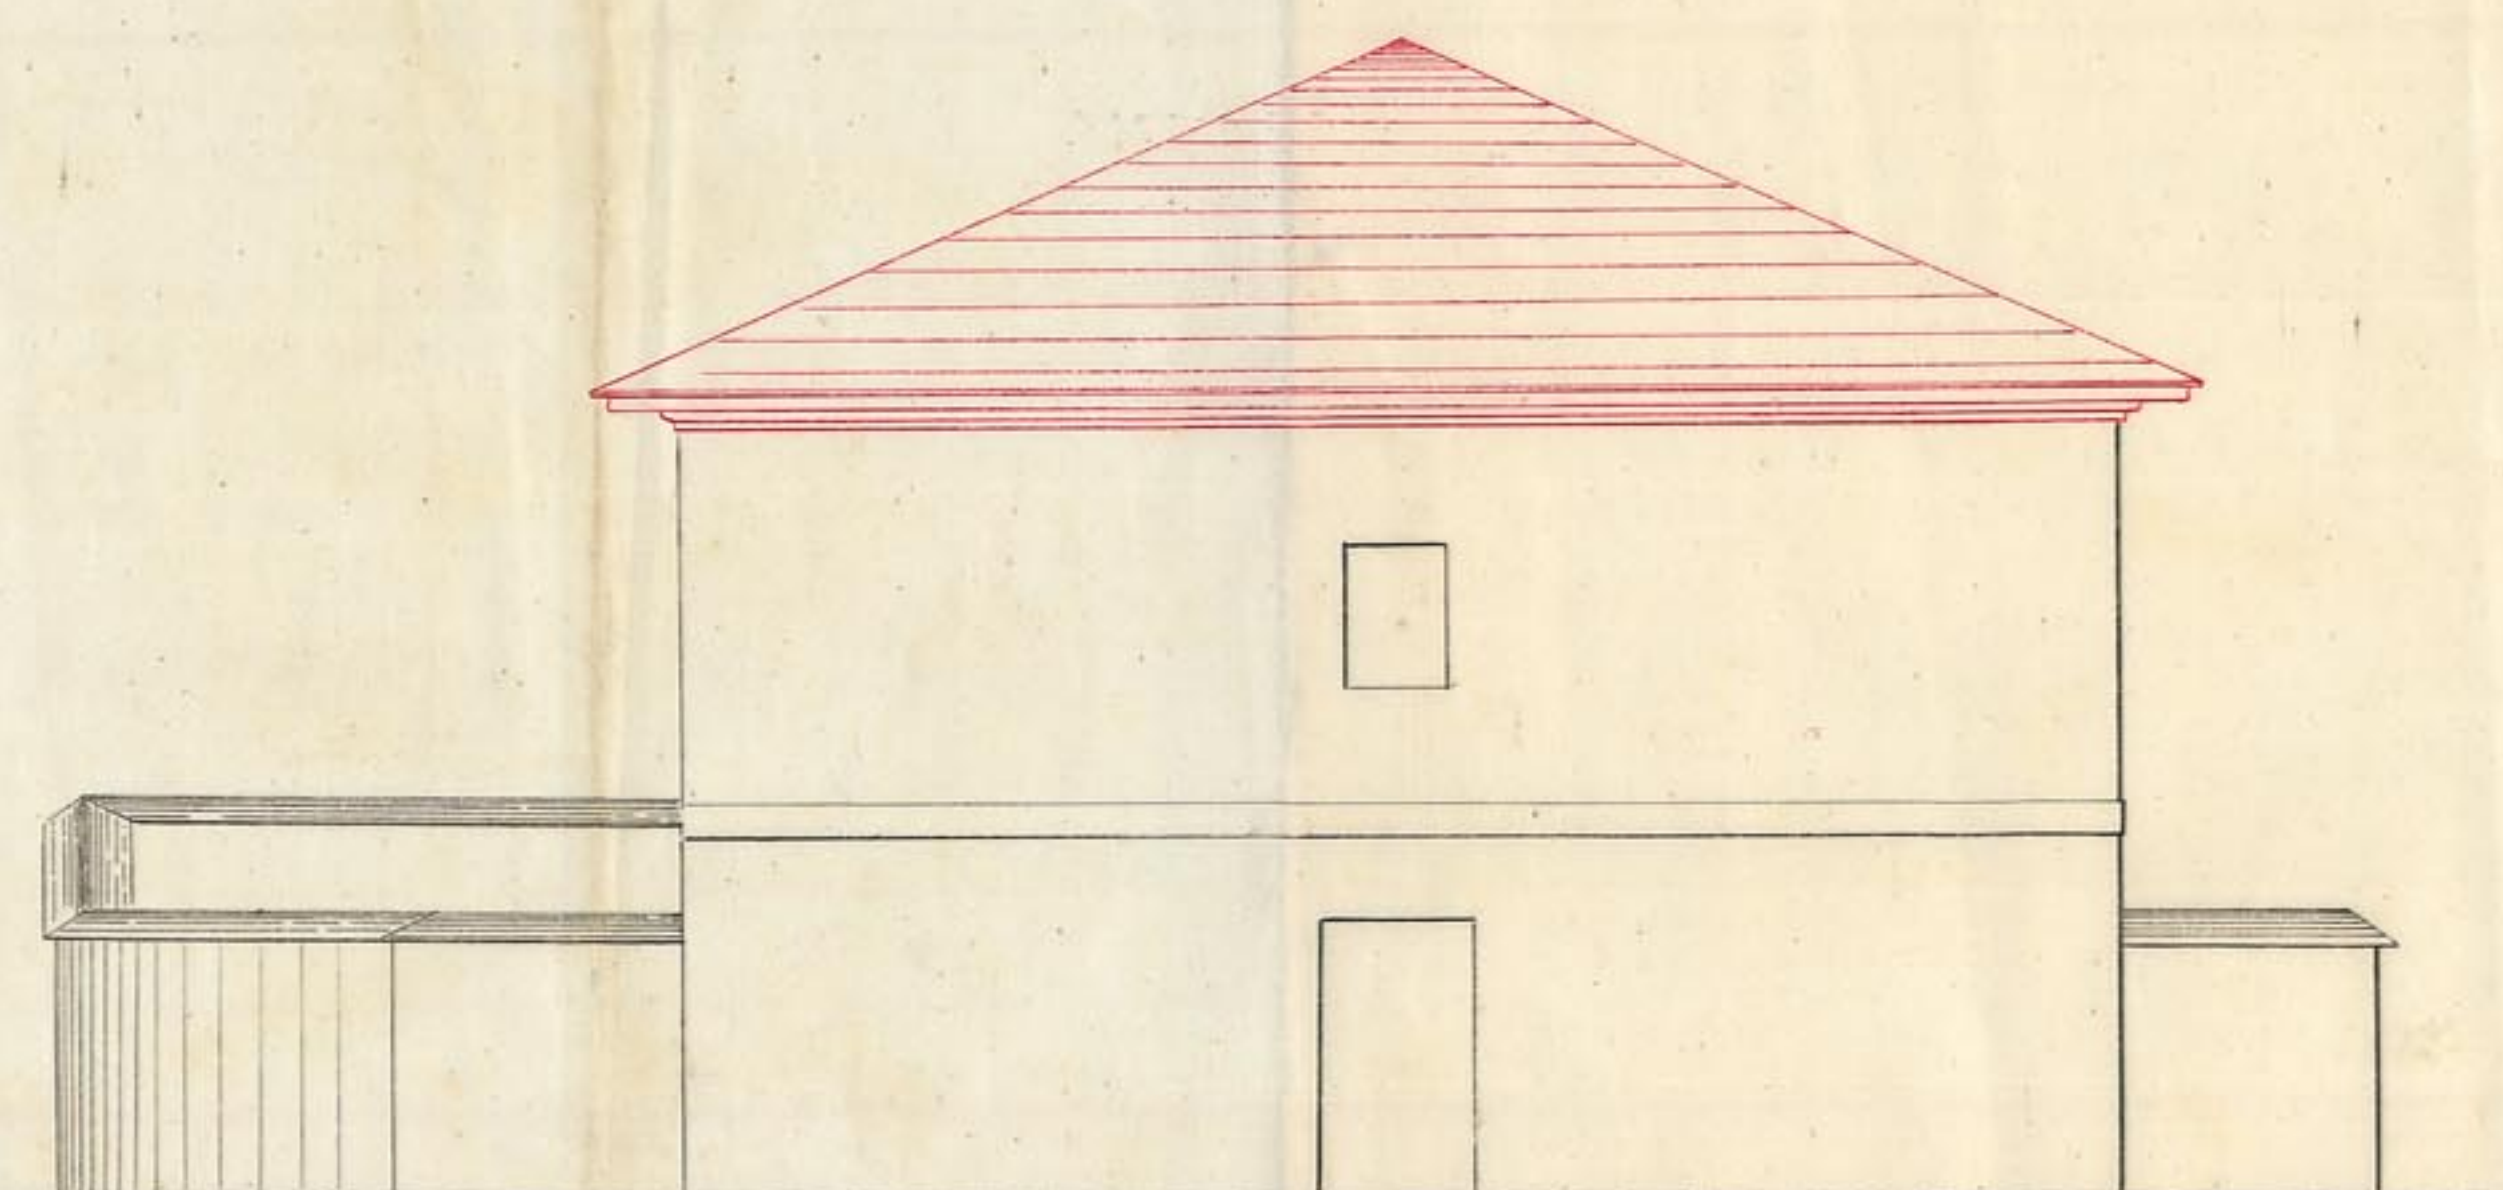

Fachada y Entrada p^{ra}l.

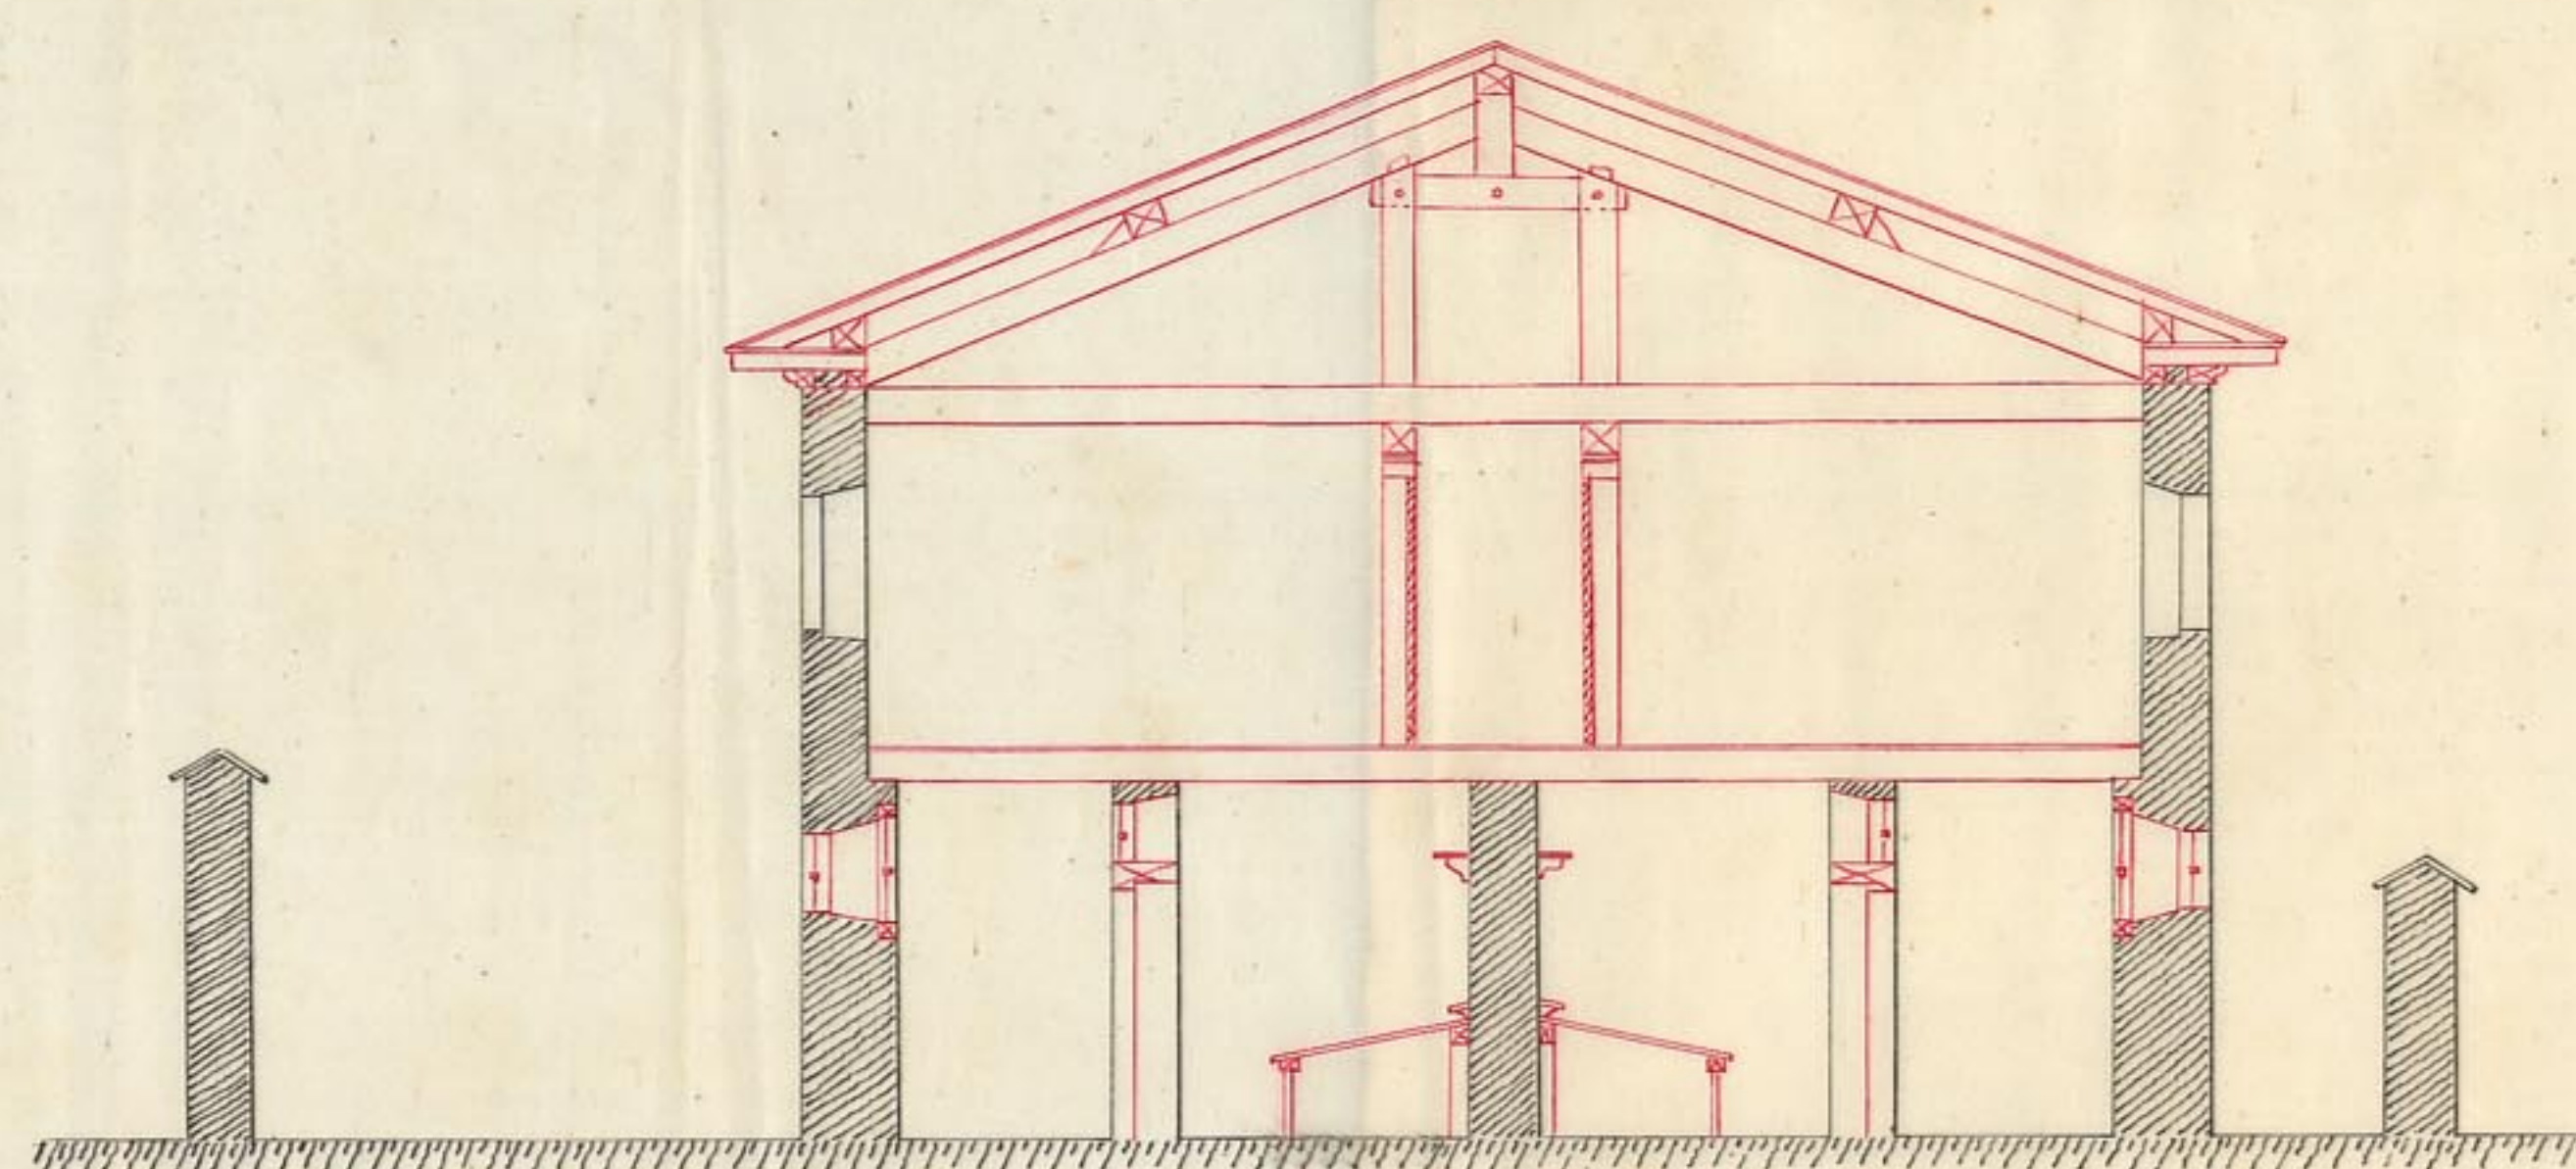


Seccion por A.B.

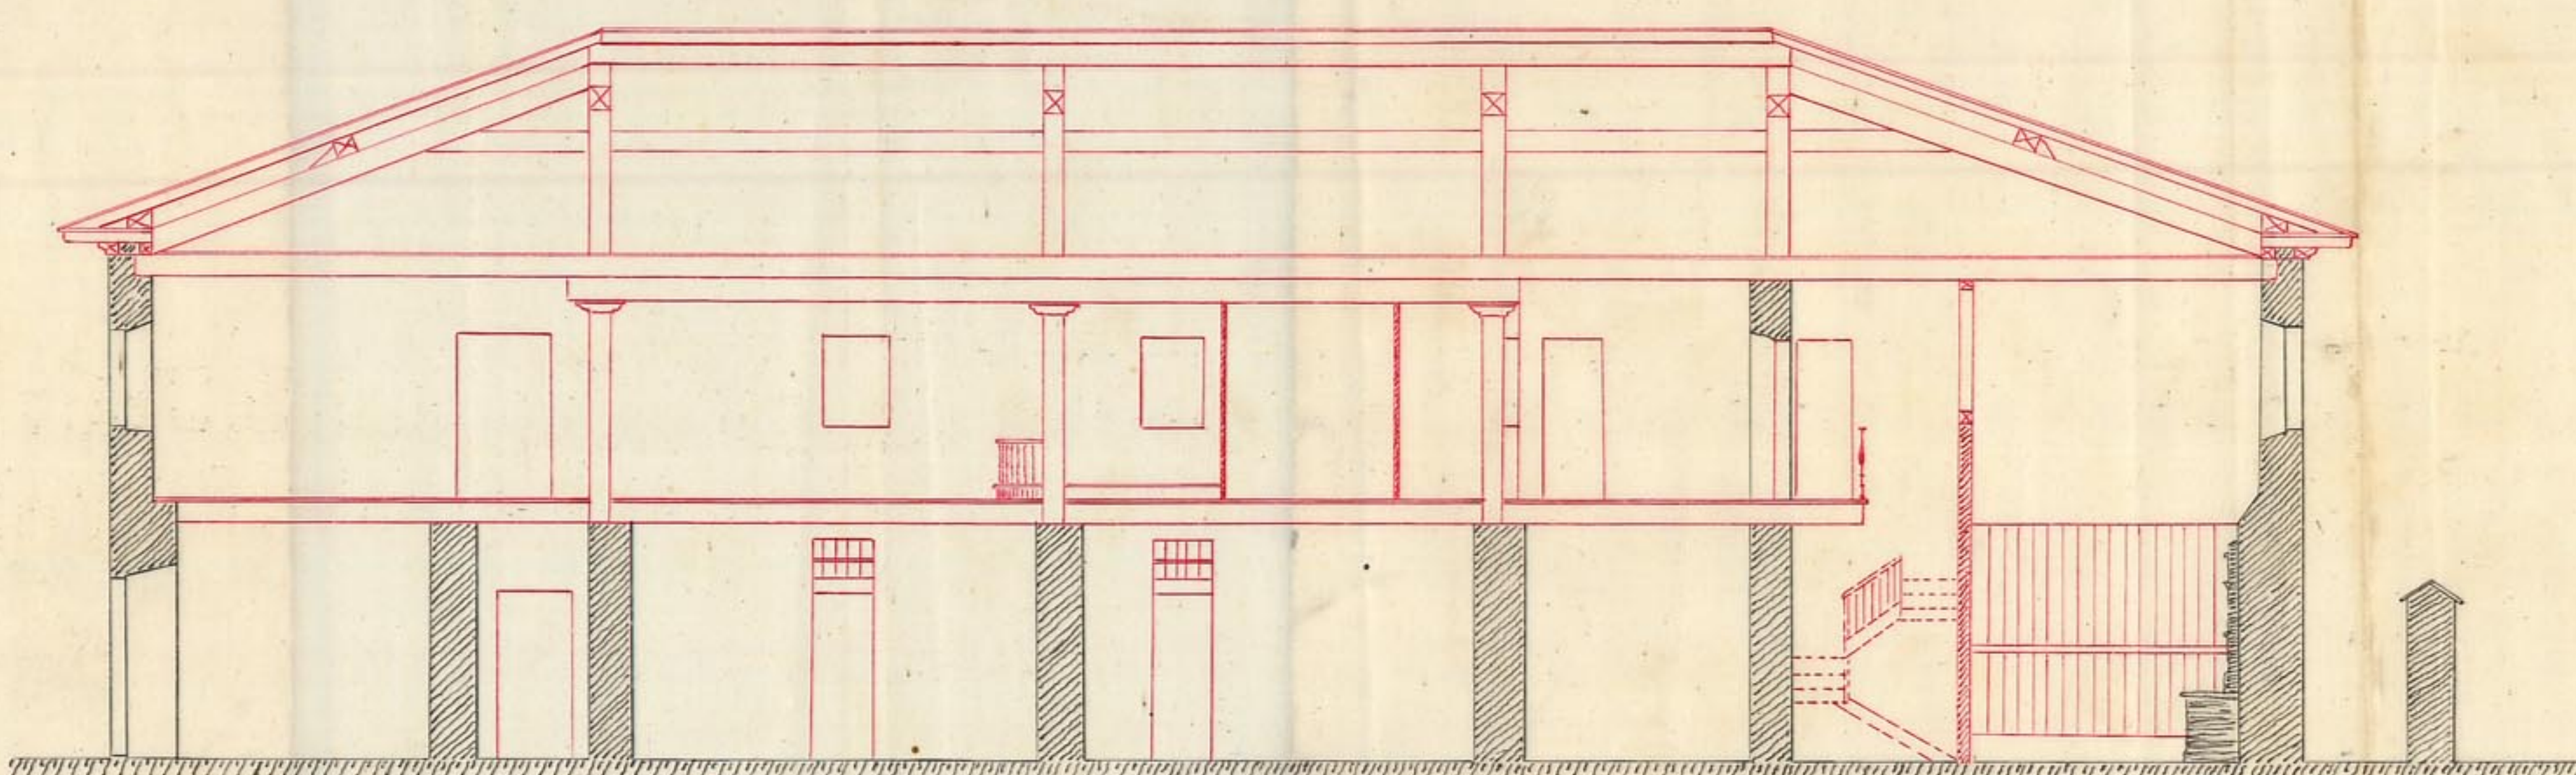

Seccion por A.D.

— Planta principal. —

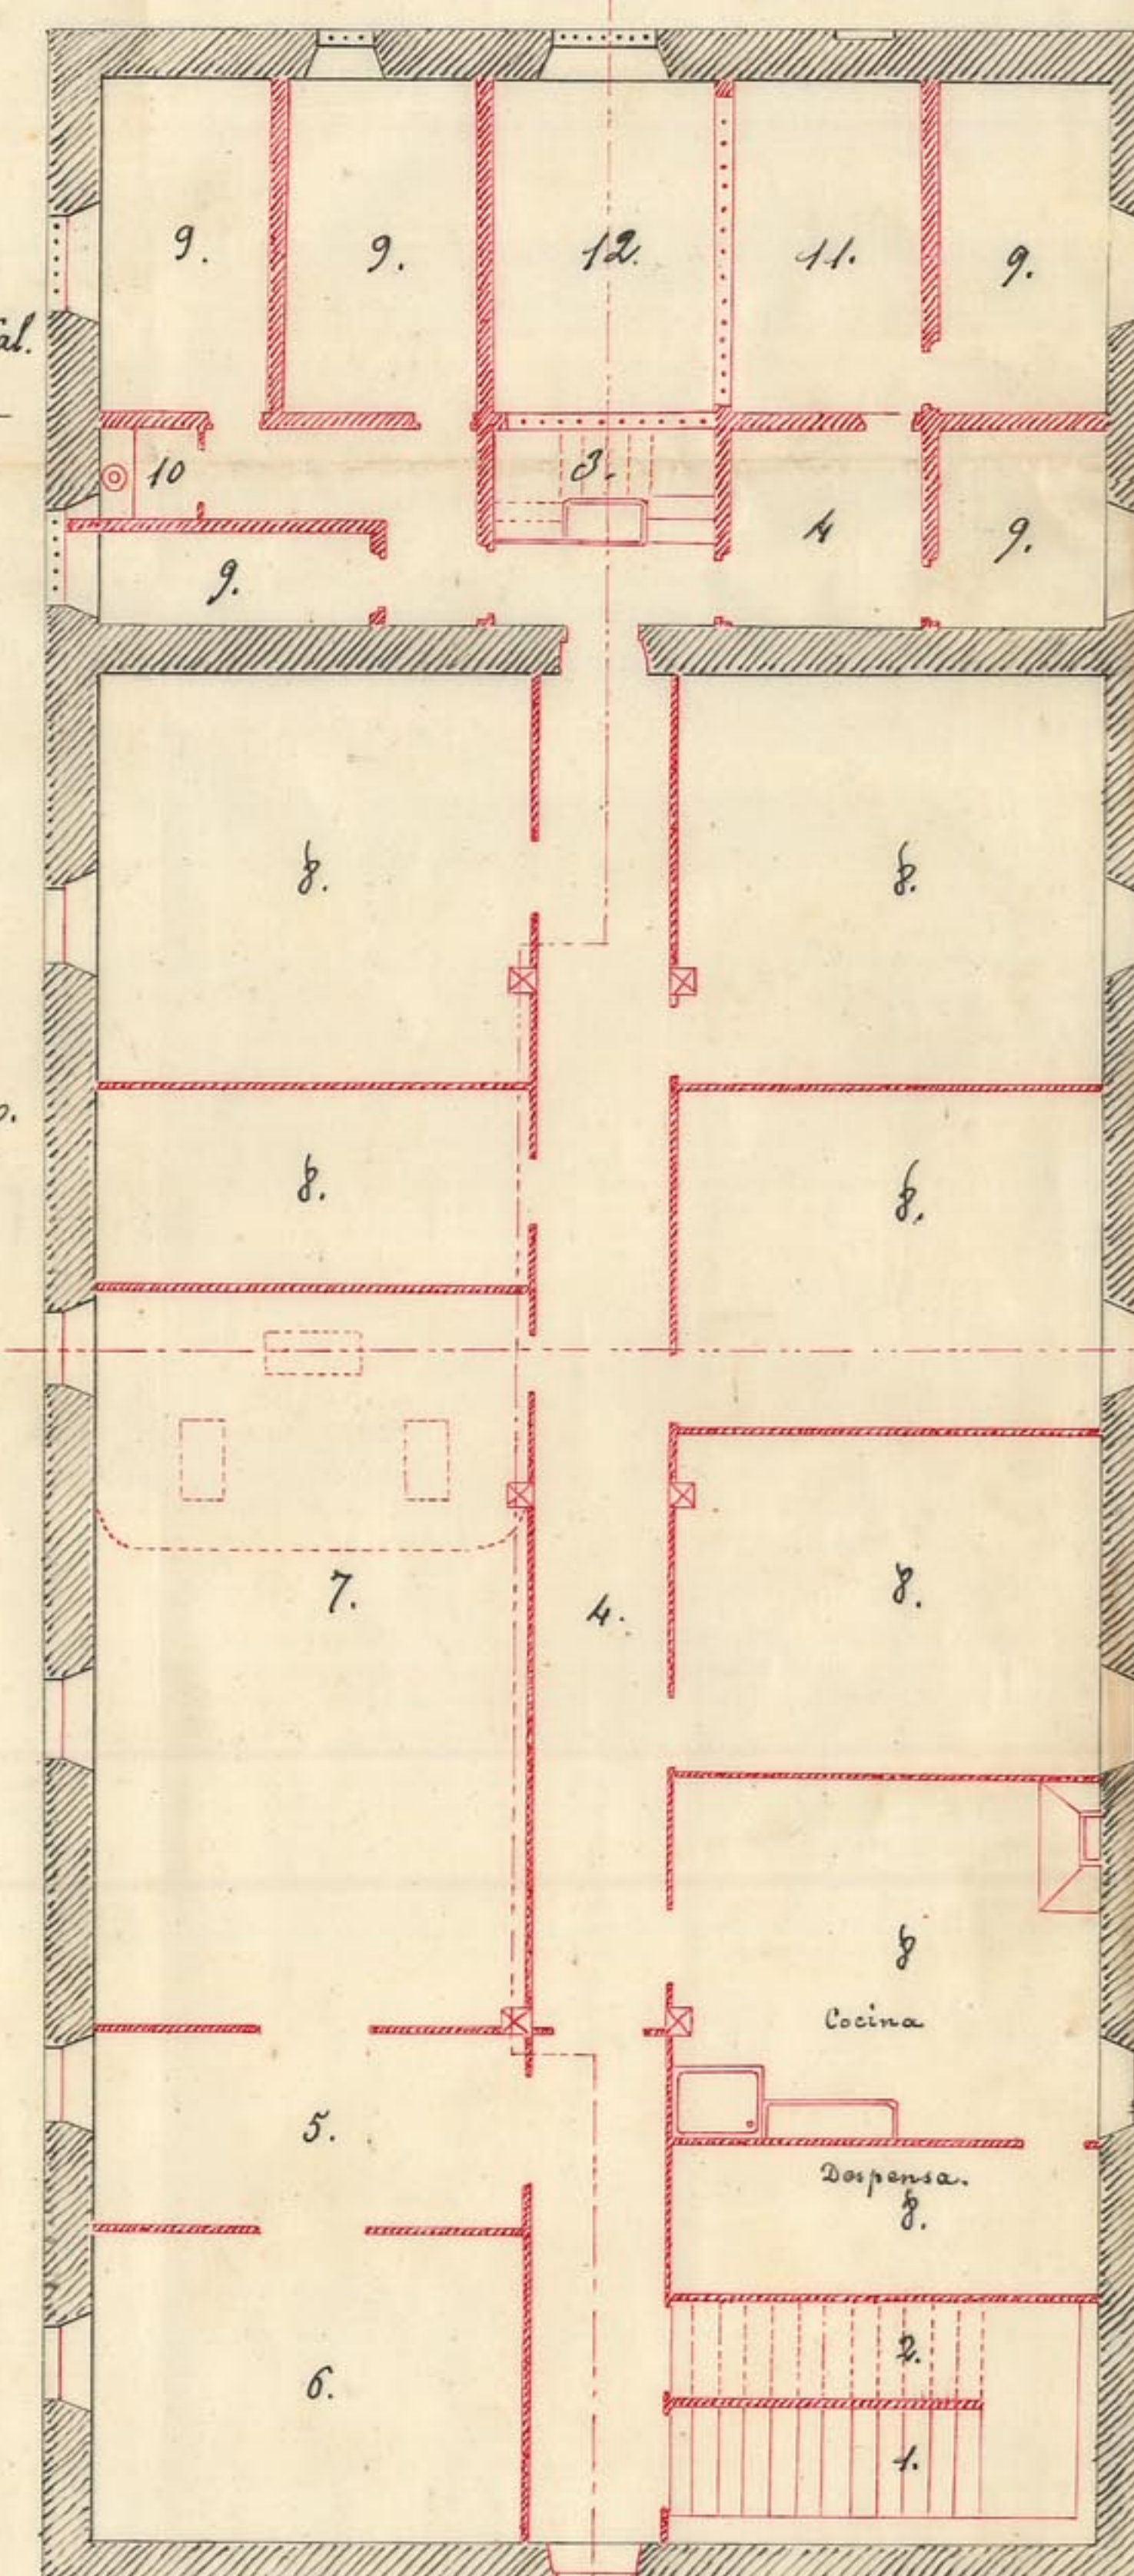

Explicacion de la planta p^{ra}l.

- N^{os}
1. Escalera principal
 2. id. p.^{os} el Desvan
 3. id. p.^{os} la Capilla
 4. Pasos
 5. Ante Sala
 6. Despacho de Escribanos
 7. Sala de Audiencia
 8. Habitación del Alcaide
 9. Calabozos p.^{os} Mujeres
 10. Escusado p.^{os} id.
 11. Departamento p.^{os} oír misa
 12. Capillas

Sitoria 30 de Mayo de 1876.

Martin Saracibar Arz.º