

Proyecto nº 175. Casa de labor en San Adrián (Navarra), para D. Pedro Pellegjero.
Escala: 1:50

INSULIA DE LA VIVIENDA

DE NAVARRA

Informada por los Asesores

APROBADO


Pamplona 3 MAR. 1947

El Fiscal Provincial

jaiz



Fachada principal

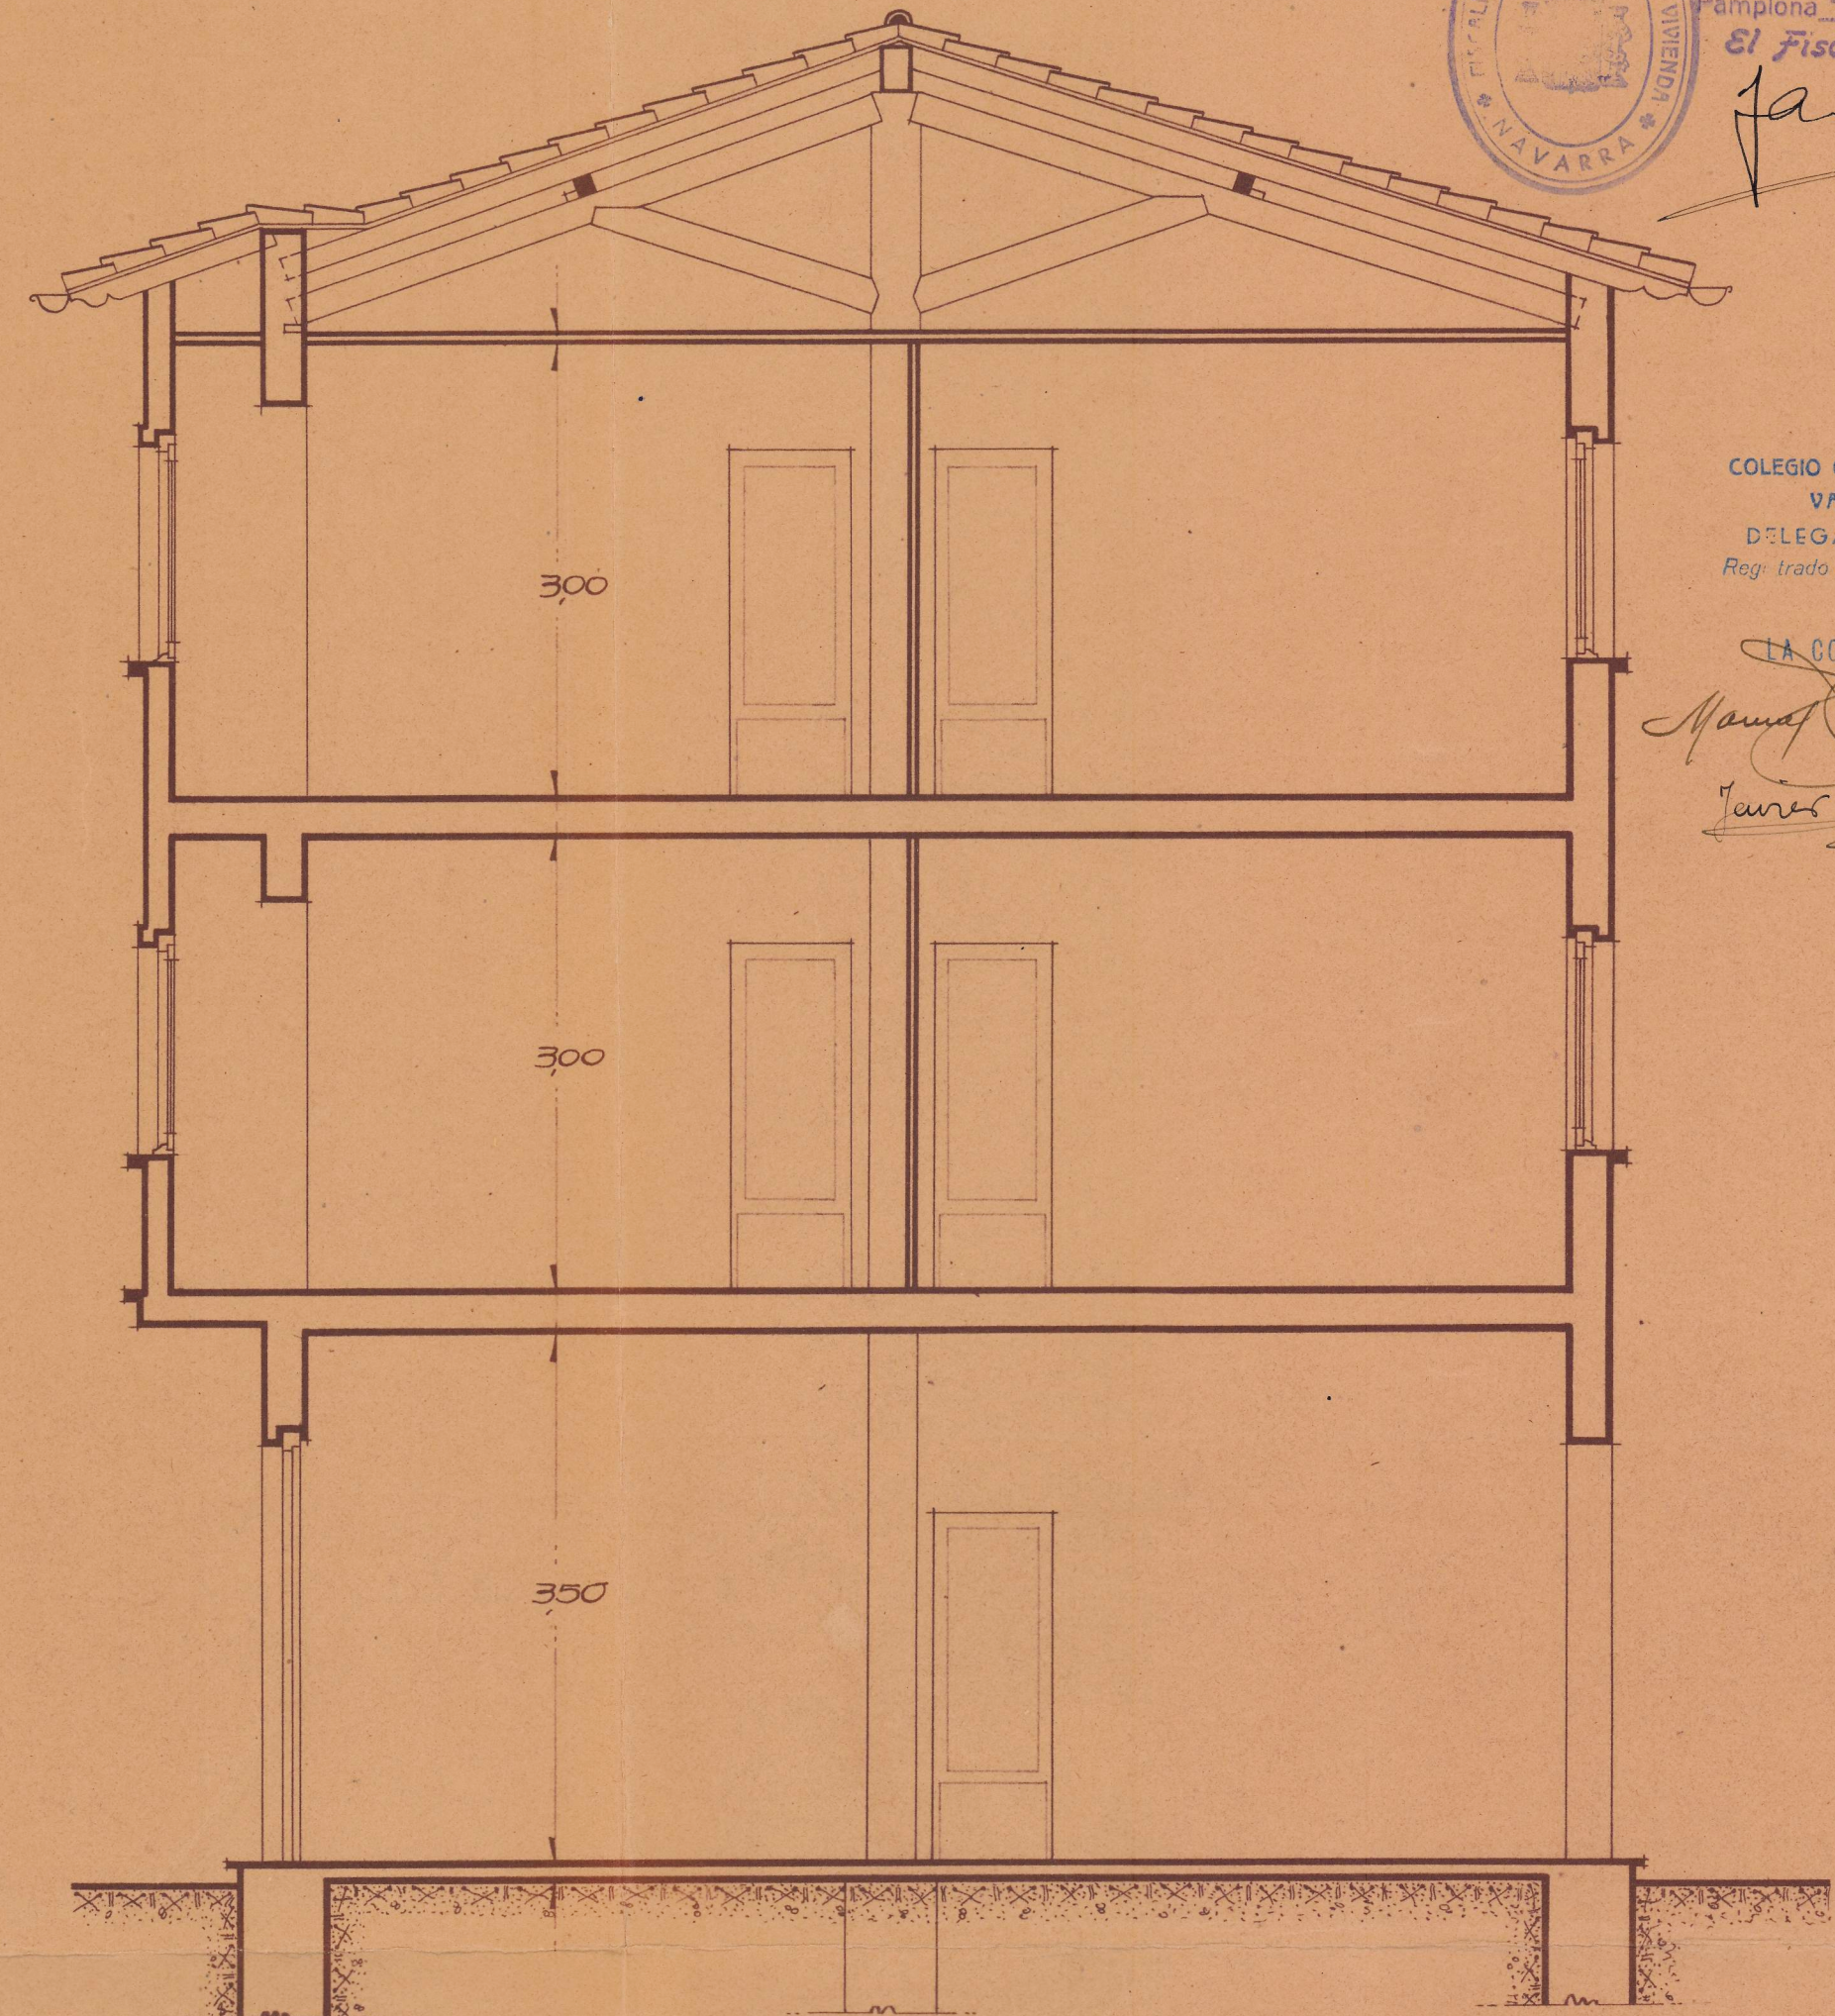

Sección por a-b

COLEGIO OFICIAL DE ARQUITECTOS

VASCO-NAVARRO

DELEGACION DE NAVARRA

Reg. trado el 27 Enero 1947

Vº. Bº.

LA COMISION REVISORA

Manuel Ruiz de los Rios

Juan Eguarza

Pamplona Enero de 1947
Arquitecto autor del proyecto y director de las obras:
Jaiz
Firmado: D. Ariz.