


# PROYECTO DE EDIFICIO EN EL SOLAR N.º 8 DE LA M.ª 78.



COLEGIO OFICIAL DE ARQUITECTOS  
VASCOS - P.º ARRO  
DELEGACION DE NAVARRA  
Registrado el 19 ENE. 1948  
V.º. B.º  
LA COMISION REVISORA



FISCALIA DELEGADA DE LA VIVIENDA  
DE NAVARRA  
Informado por los Asesores  
APROBADO  
Pamplona 25 JUN. 1948  
D. El Fiscal Provincial,  
El Secretario  
Ruiz de Luján

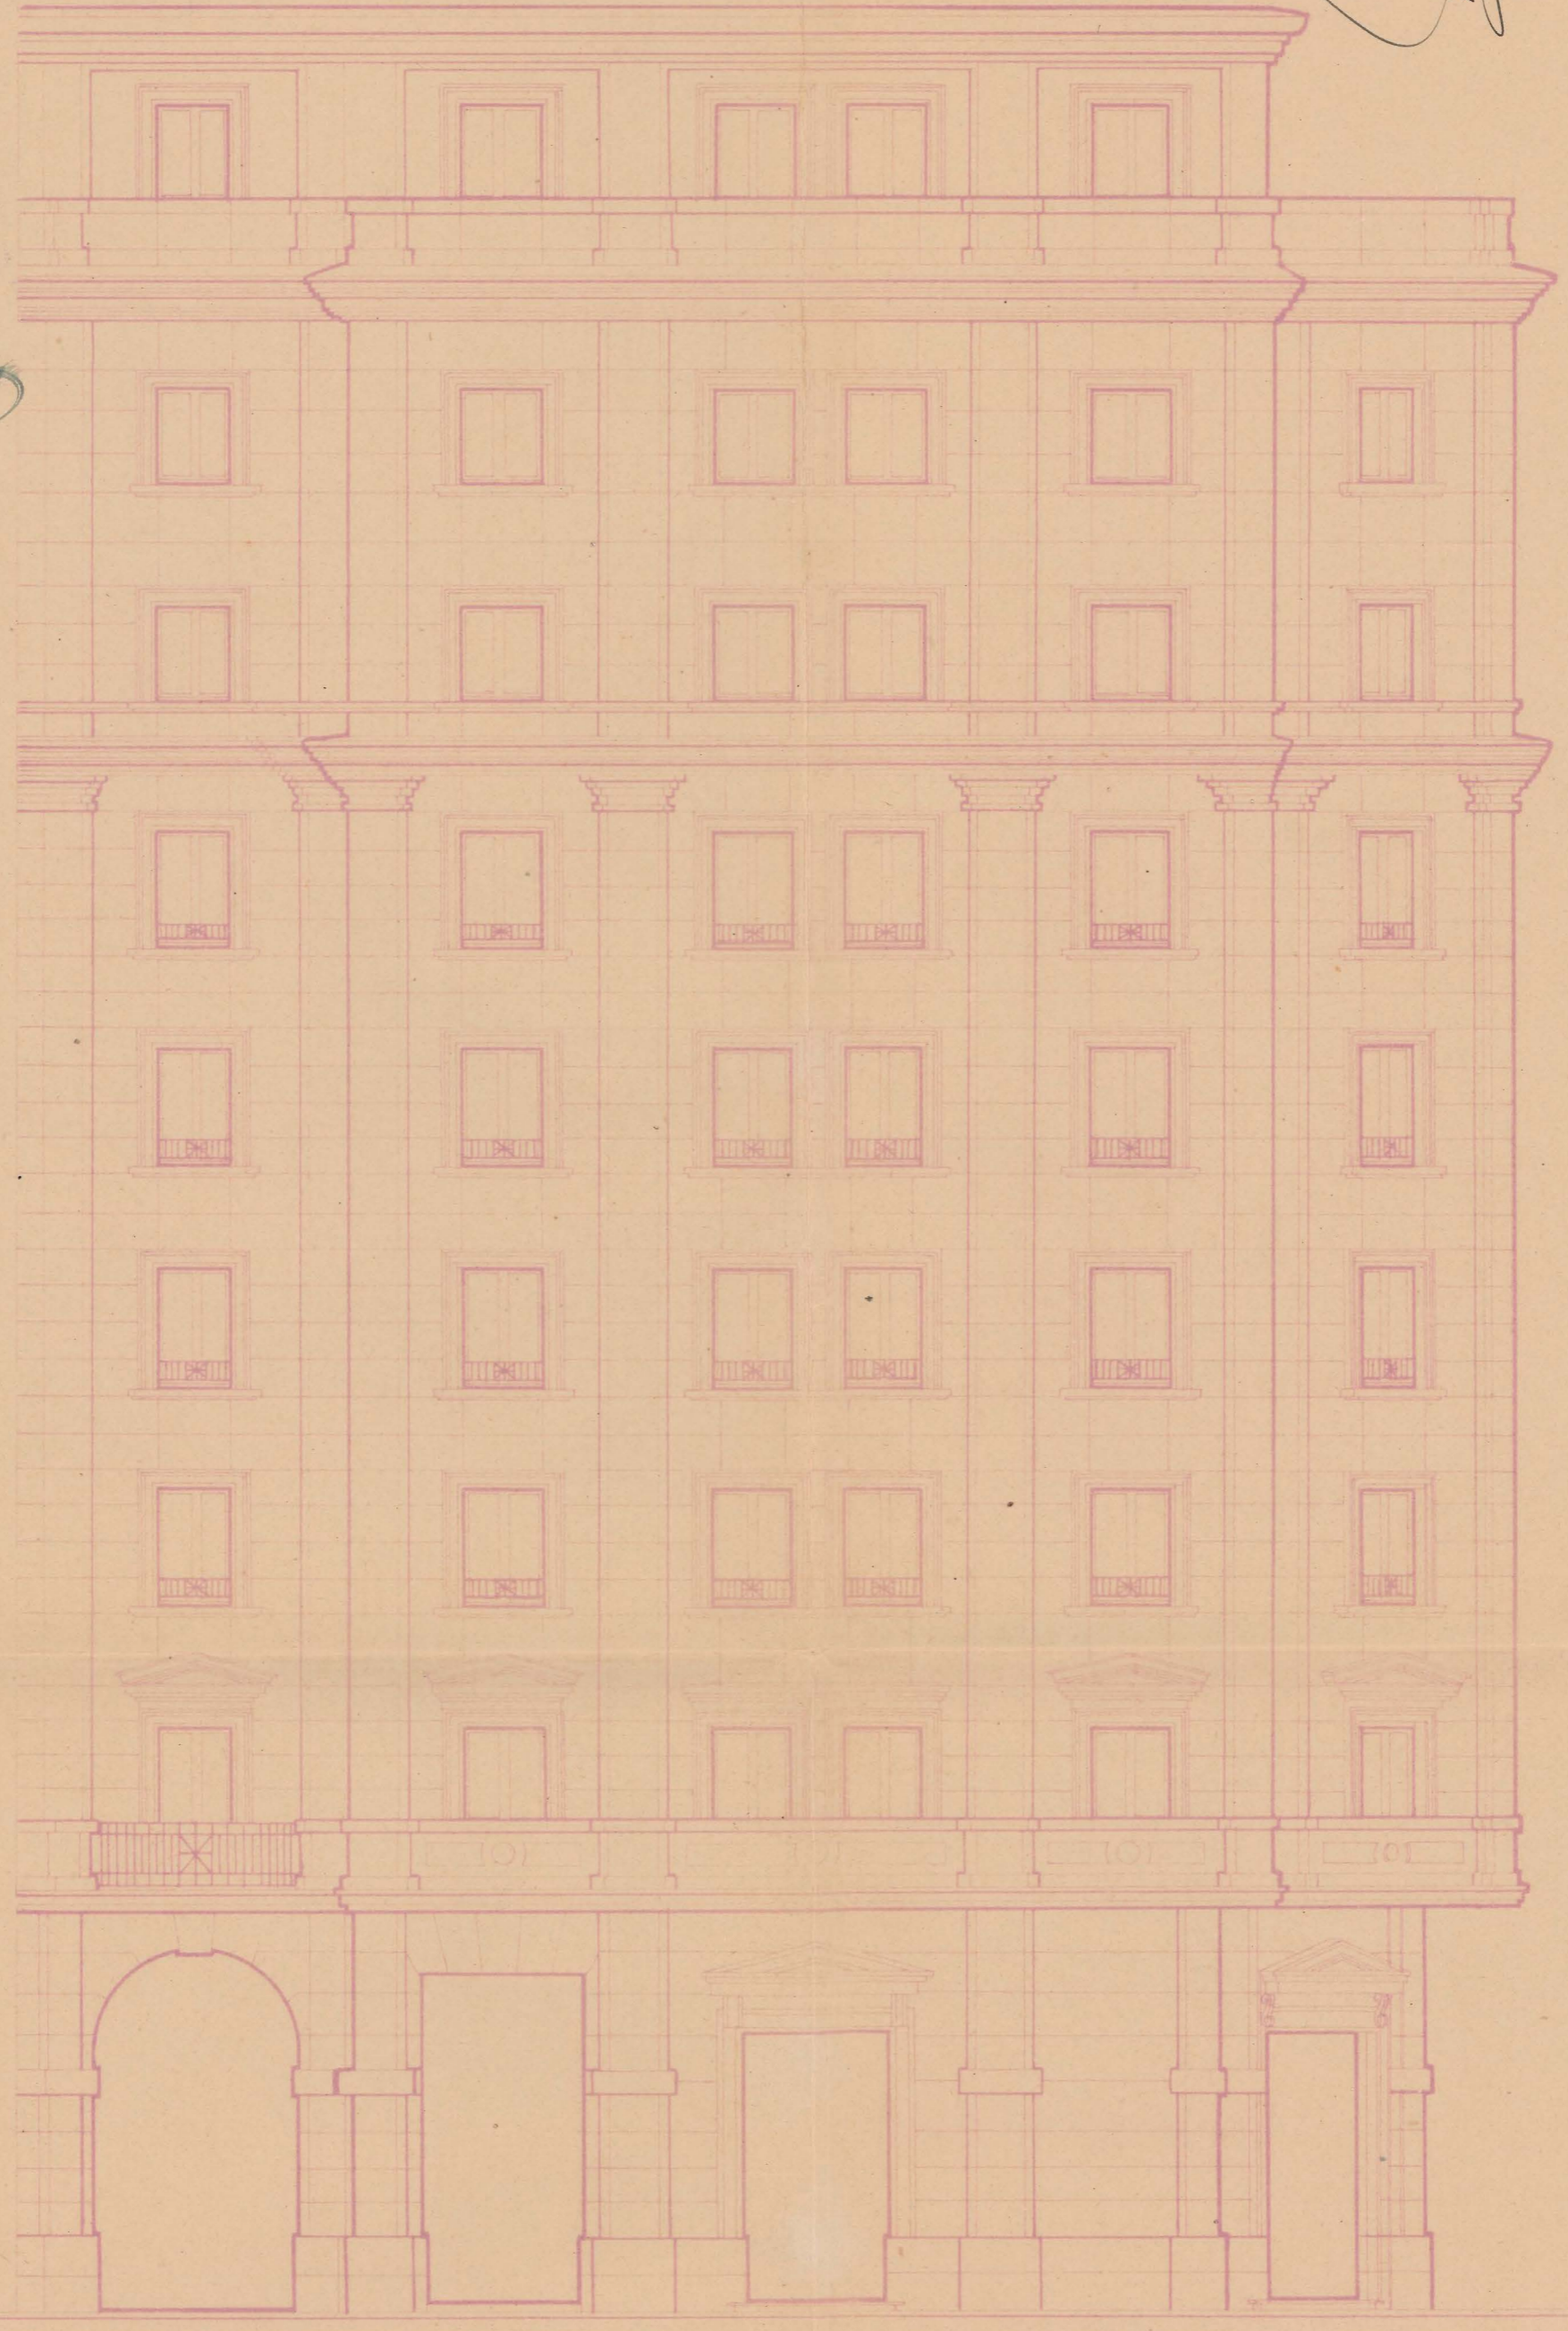

Javier Espang  
Manuel Ruiz de Luján

Fachada a Sturralde y Suit.

Pamplona, Enero de 1948  
El Arquitecto,  
Gómez

Escala 1:100.