


"AVRORA S.A." EDIFICACION EN PAMPLONA
PROYECTO

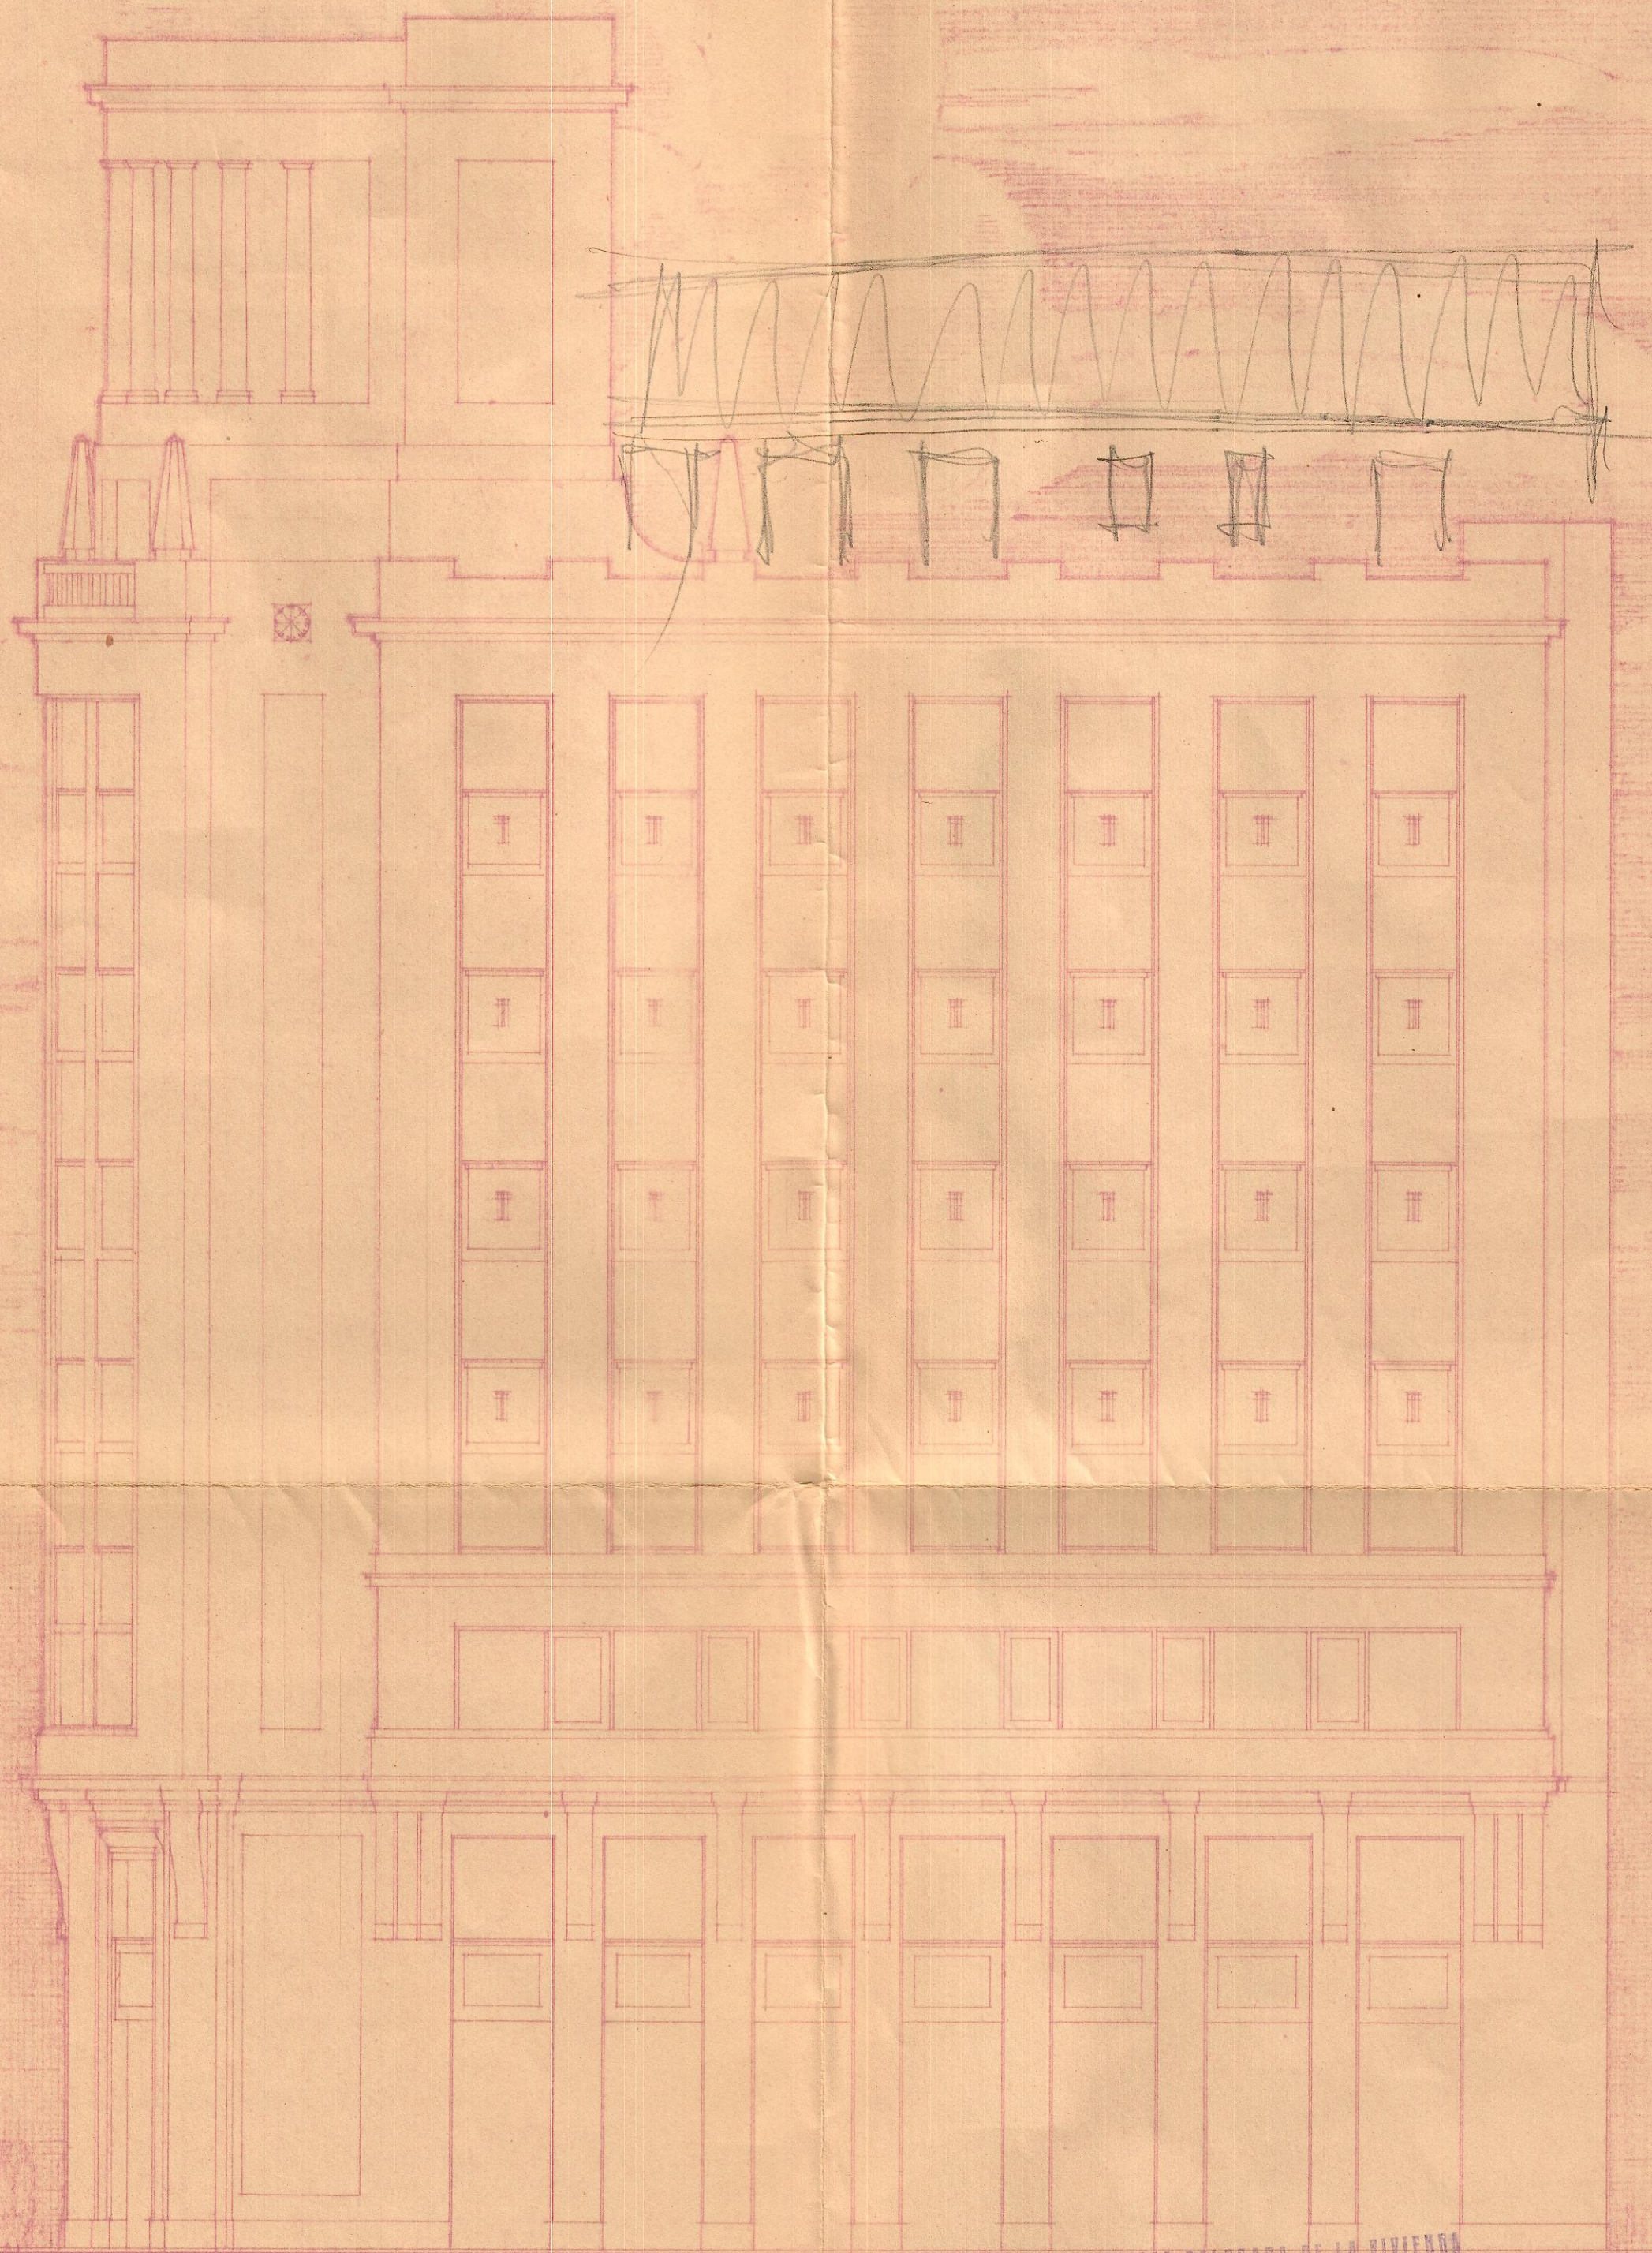

COLEGIO OFICIAL DE ARQUITECTOS
VASCO-NAVARRO
12 AGO 1950
Delegación de Navarra
VICADO

FISCALIA DELEGADA DE LA VIVIENDA
DE NAVARRA
Informado por los Asesores
APROBADO
Pamplona 18 SEP 1950
El Fiscal Provincial,

PAMPLONA ENERO DE 1949
EL ARQUITECTO

ESCALA 1:100