


Reforma del proyecto de edificio
en el solar n.º 6 de la manzana 51.

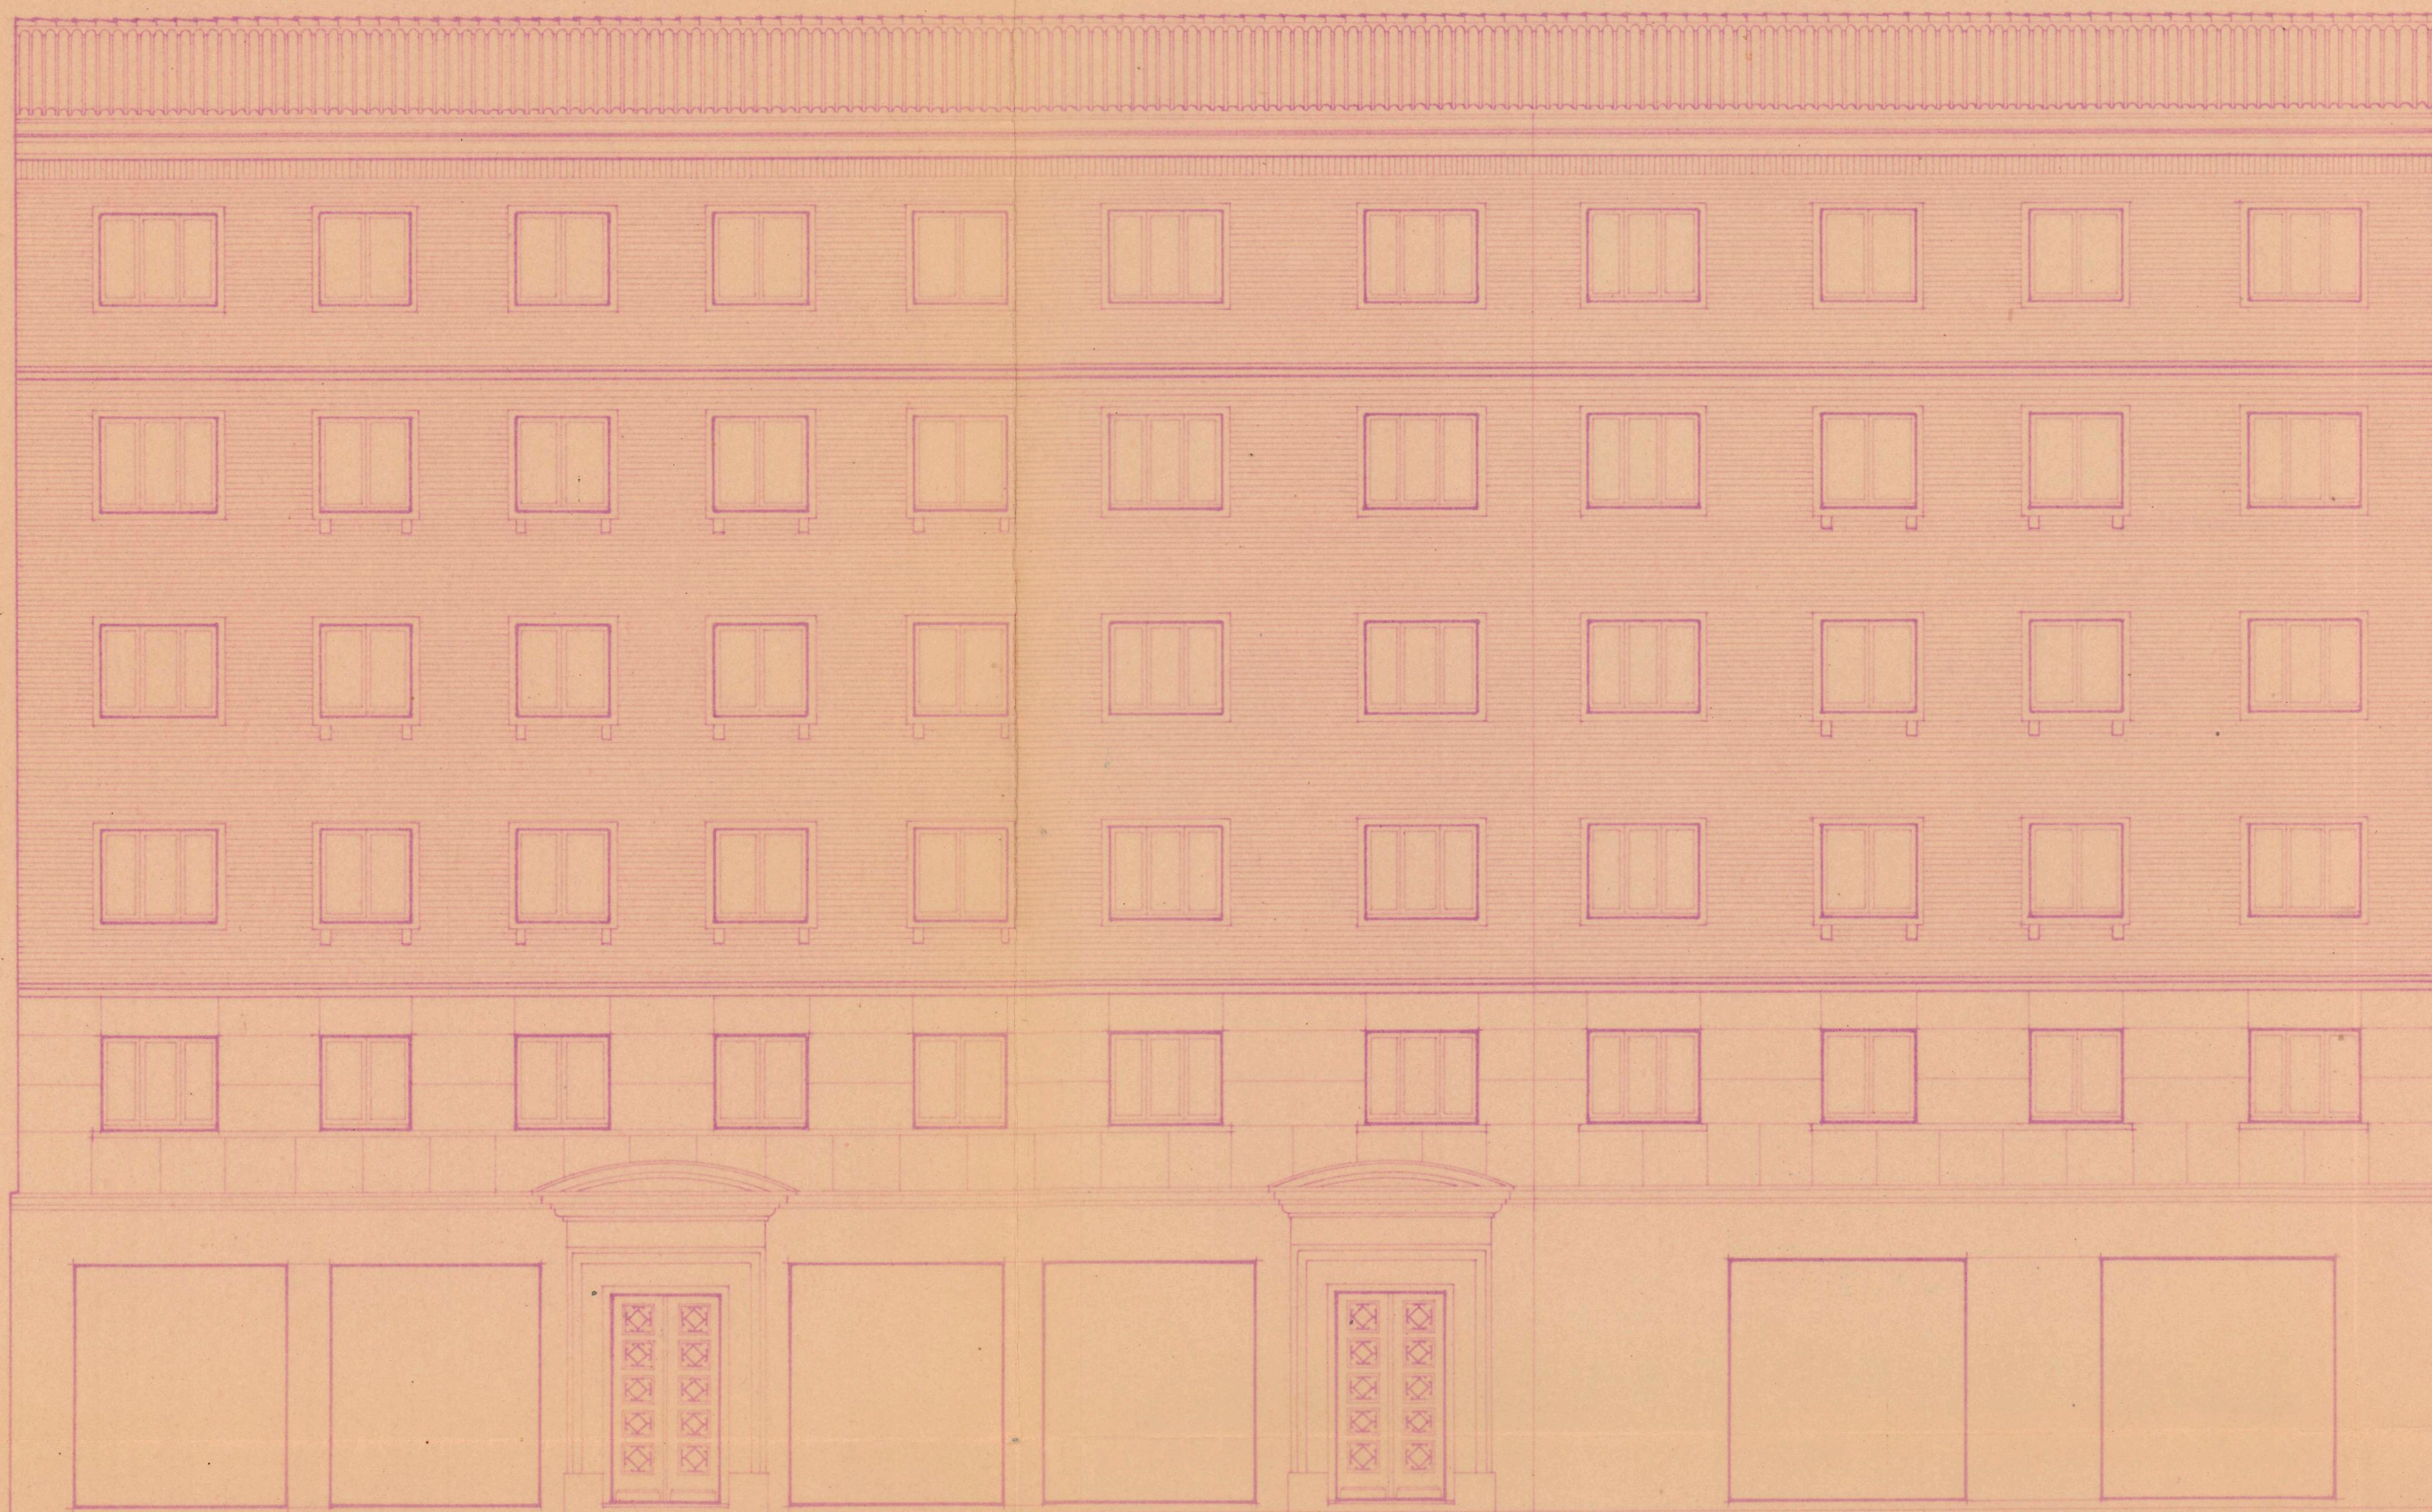

• Fachada •

n.º 15

n.º 13

Escala 1:100



Pamplona, Mayo de 1944
El Arquitecto,
Granau