


J. - Gladis Sánchez
Cinturino

1^a

1er piso

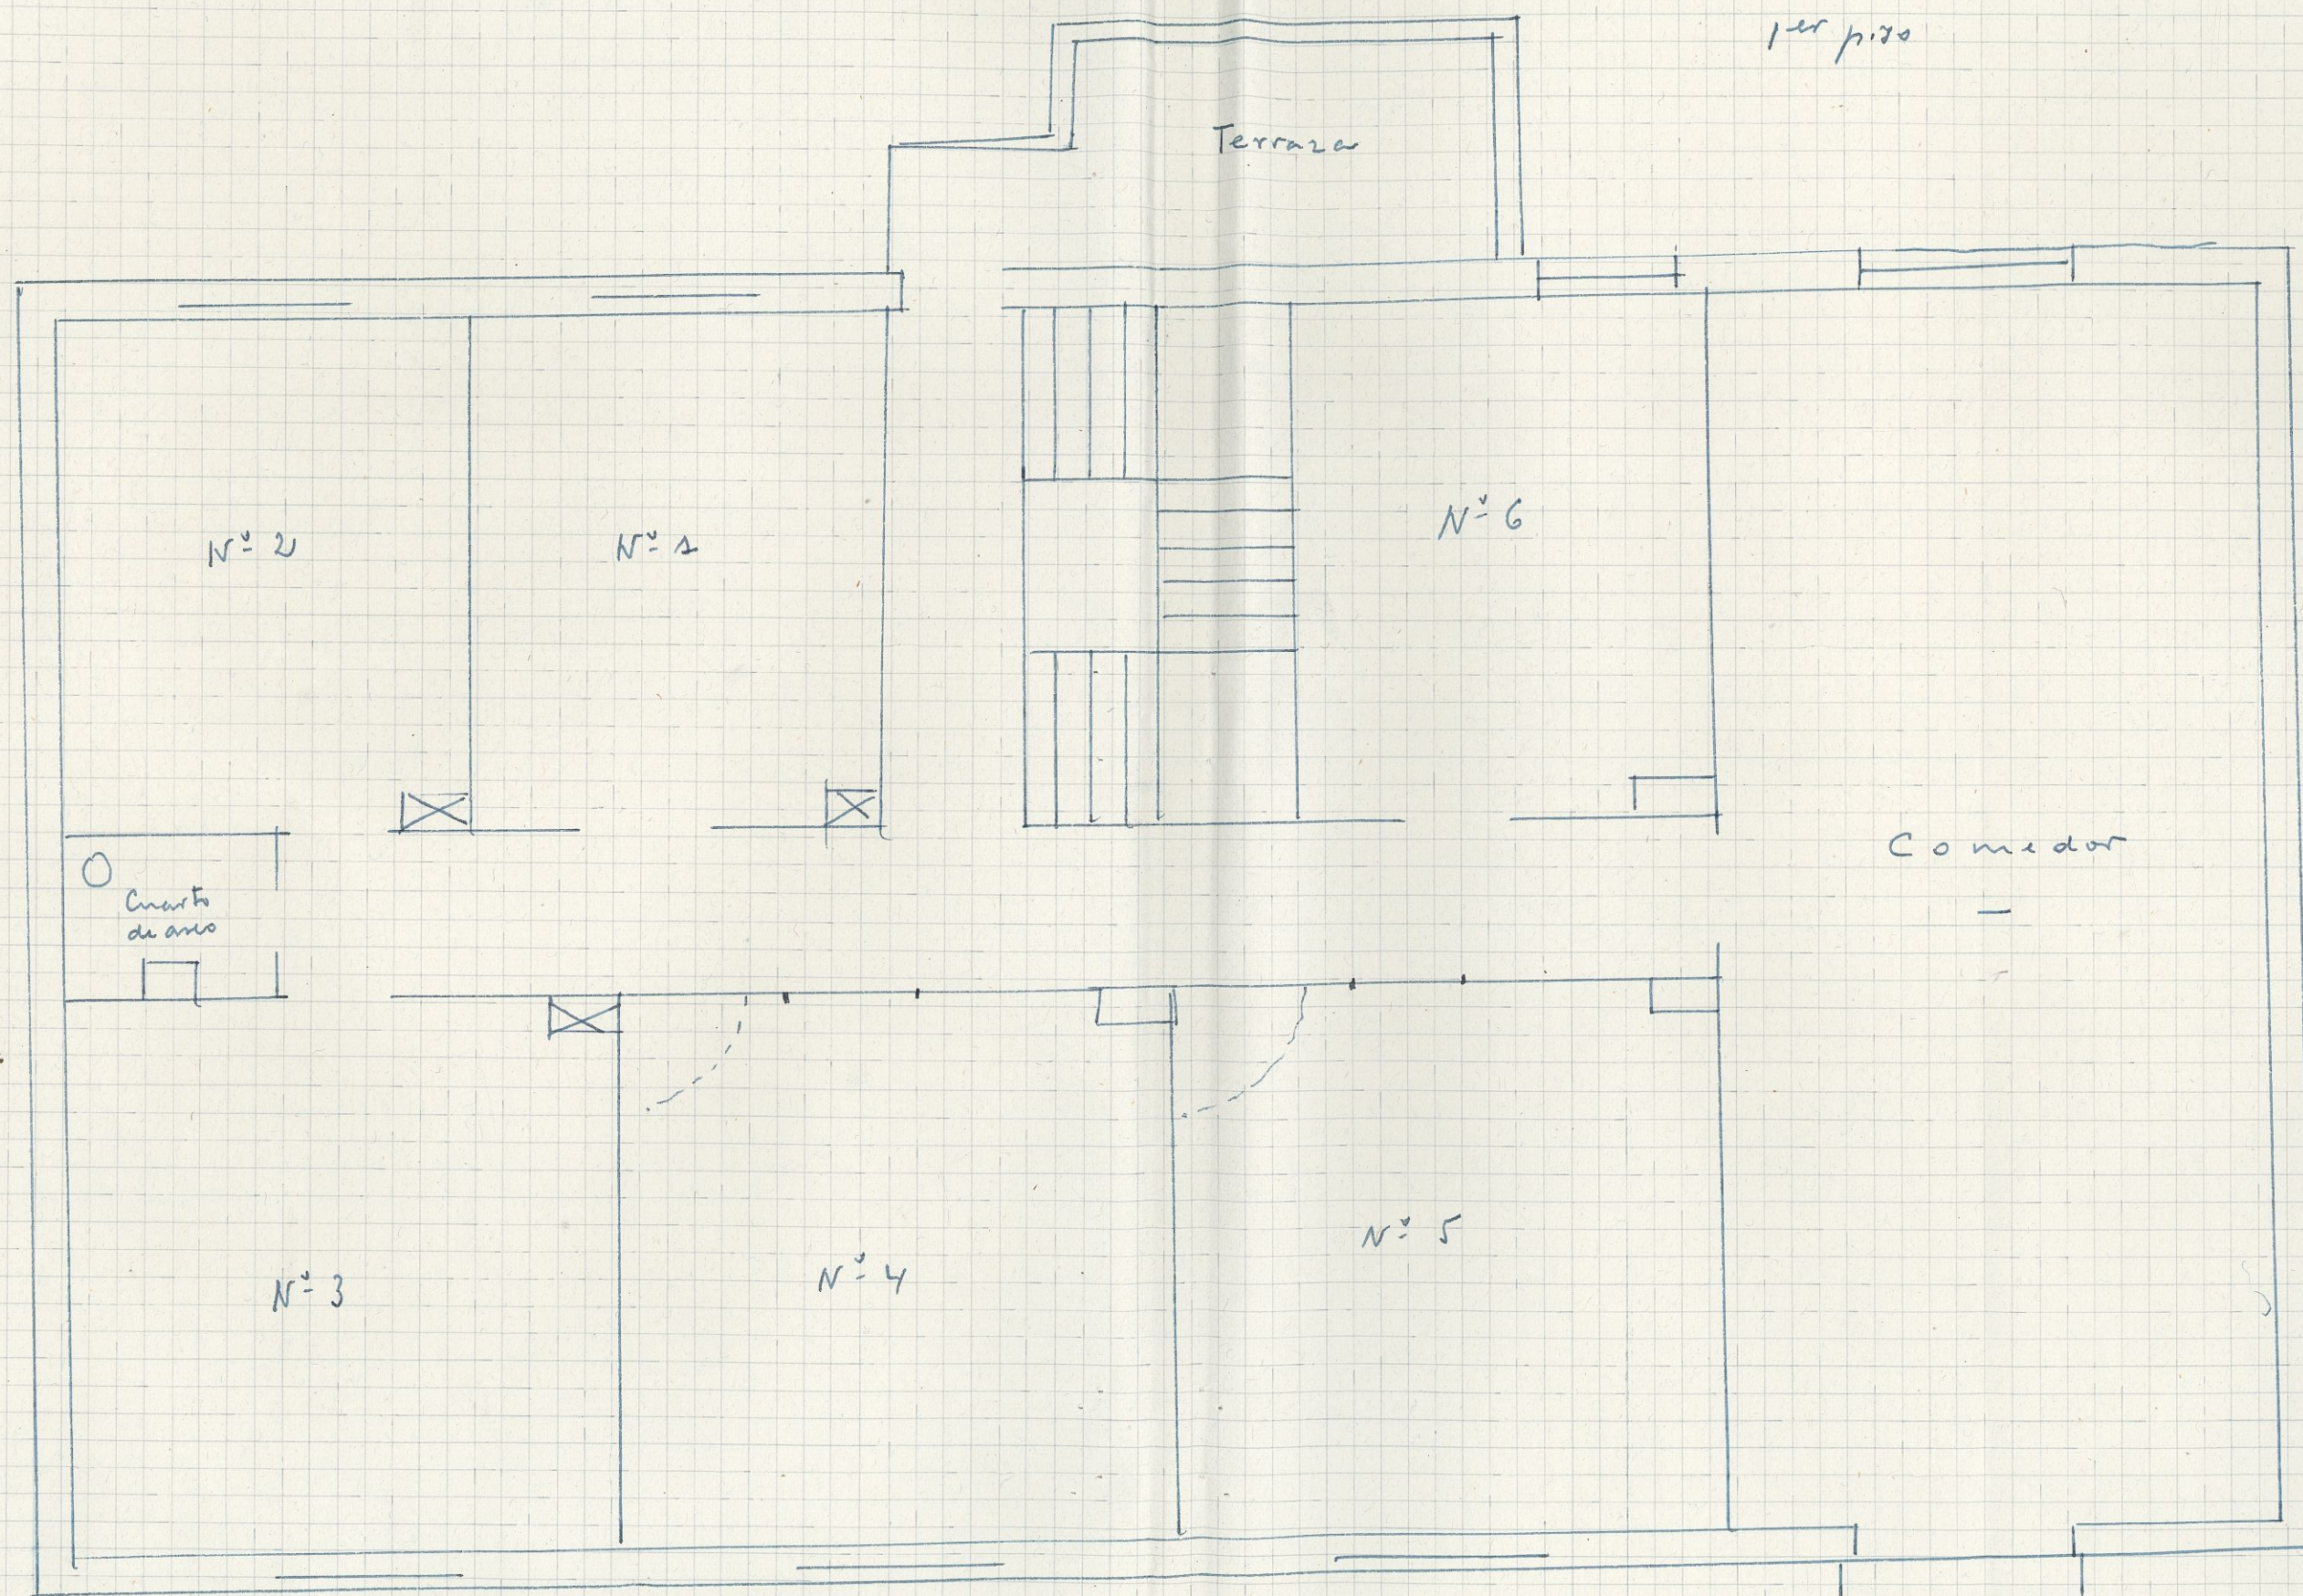


Calle la Cortesa.

P A T I O

J. Uadín Sánchez
Cinturón

Planta Baja

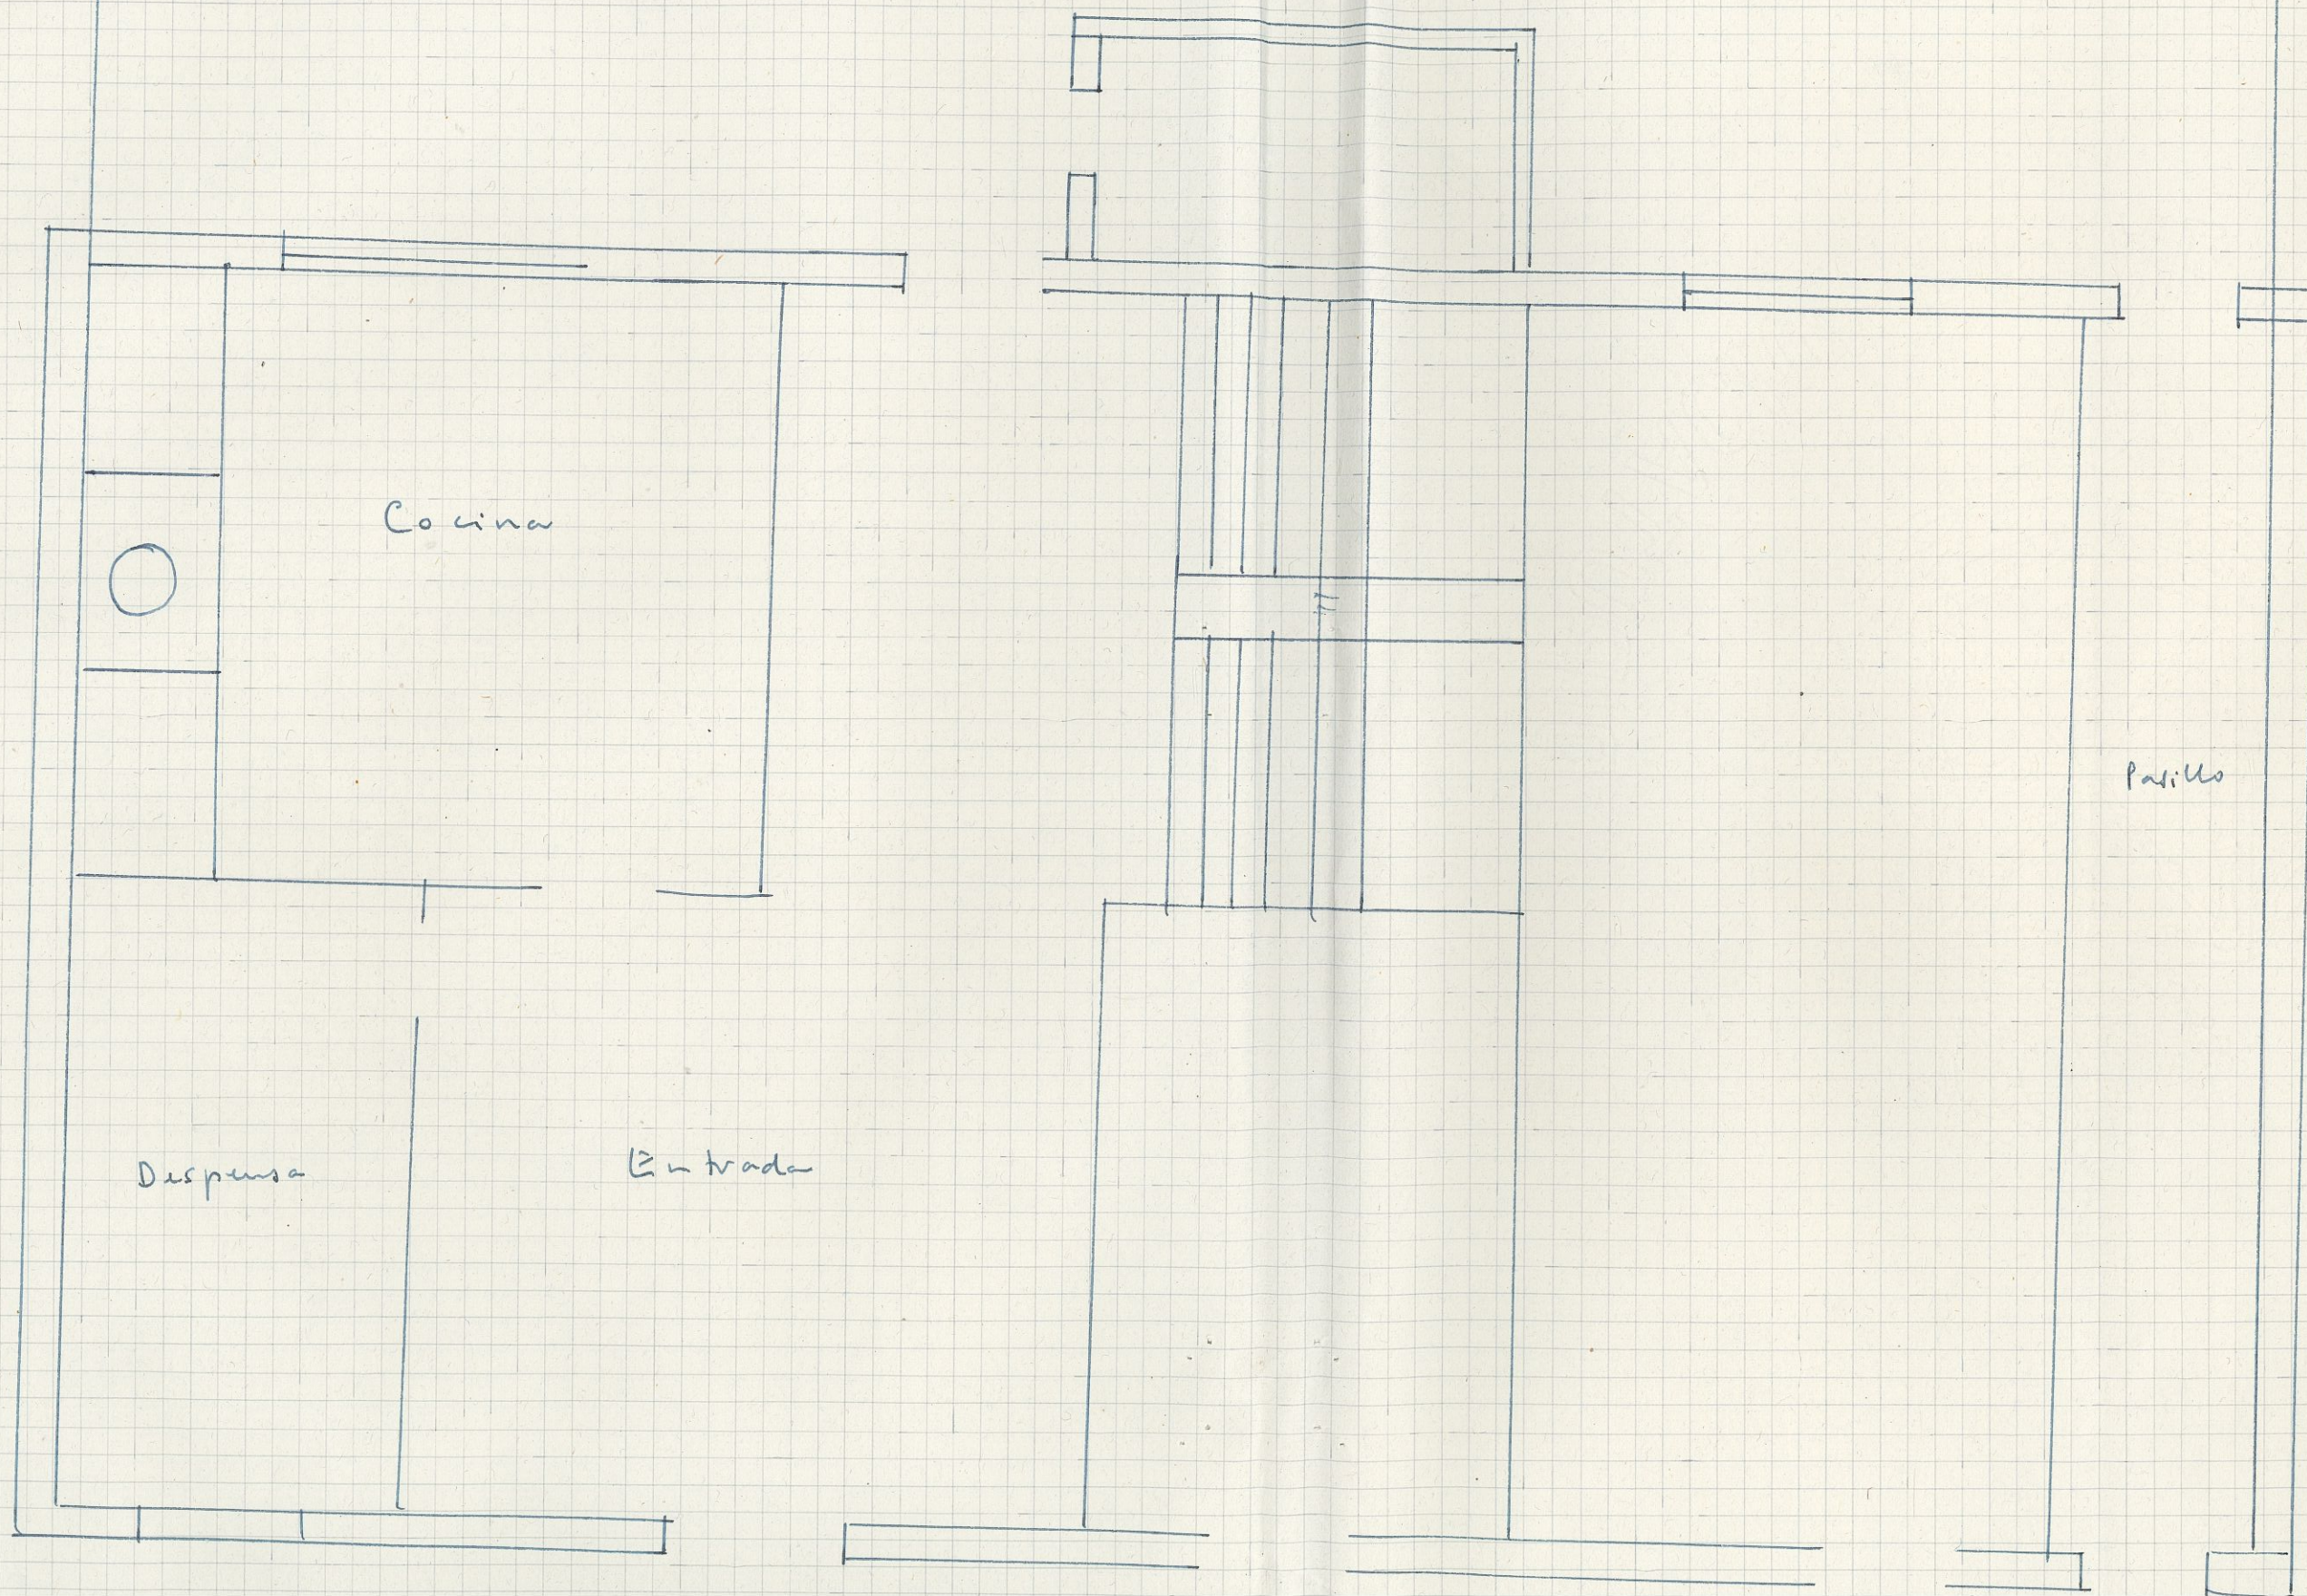

Eladio Sánchez.
Cinturón.

Planta del 2º piso.

