


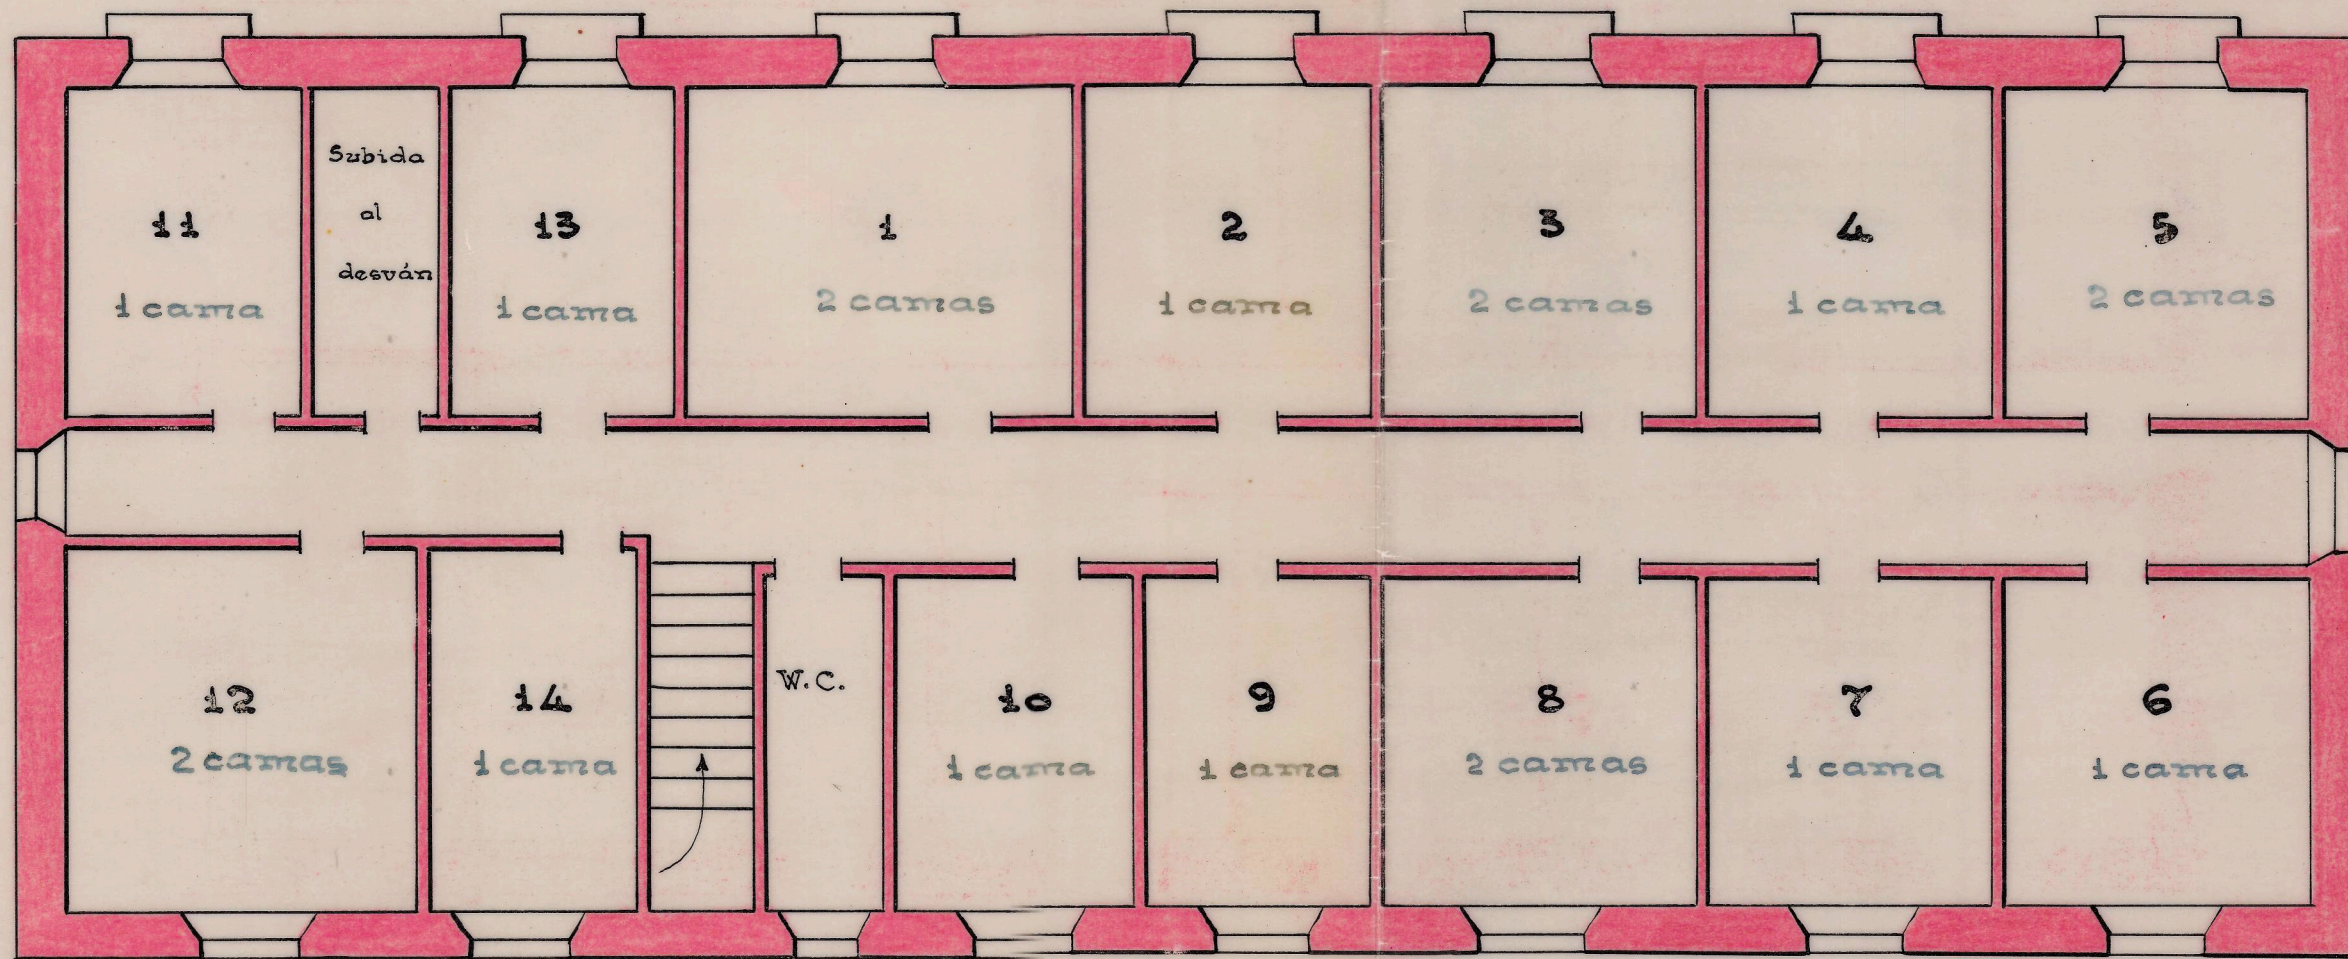

PLANTA SEGUNDA

Escala 1:100