


Croquis del local-escuela de niños de la villa de Oviedo — Escala 1:100

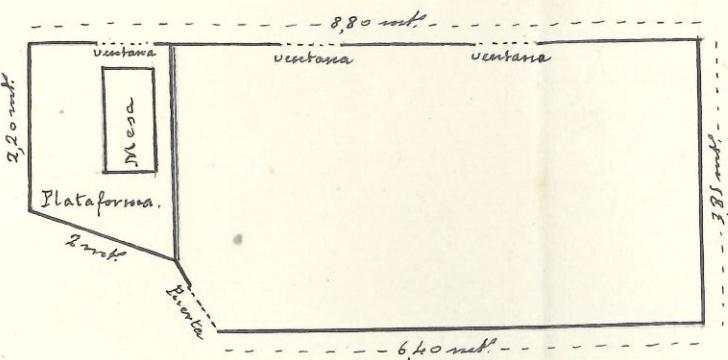

Superficie de iluminacion de la clase, 3 ventanas = 2,64 mt² cuadrados.

Altura de la clase, 2,70 mt² = Cubicacion de 8,84,510 mt³ cubicos.


El edificio pertenece a la Iglesia parroquial. Se ignora si fue o no autorizado por la Inspección.

Oviedo a 12 de Abril de 1920

Al Maestro,

Silvano Orive

Proyecto del local-escuela de minas de la villa de Oviedo. — Escala 1:100

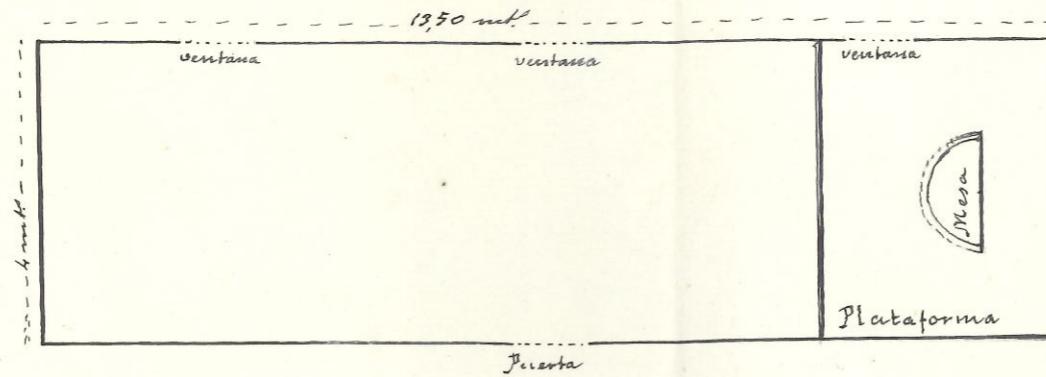

Superficie de iluminacion de la clase, 3 ventanas = 2,97 metros cuadrados.

Altura de la clase 3,20 mt. - Cubicacion de 18.172,800 metros cubicos.

El edificio pertenece al Municipio. Se ignora si fue o no autorizado por la Inspección.

Oviedo 12 de Abril de 1920

La Maestra,
Celedonia Simón