

*Proyecto de ampliación
de vivienda en Lecumberri
para D. Jacinto Ayestarán*

Escala 1/100

*Pamplona Mayo de 1947
El Arquitecto*

J. L. [Signature]

COLEGIO OFICIAL DE ARQUITECTOS
VASCO-NAVARRO
DELEGACION DE NAVARRA
Registrado el 31 MAY. 1917
Vº. Bº.

LA COMISION REVISORA


[Signature]

FISCALIA DELEGADA DE LA VIVIENDA
DE NAVARRA
Informada por los Asesores
APROBADO
Pamplona 20 JUN 1947
El Fiscal Provincial,

Planta



Alzado principal

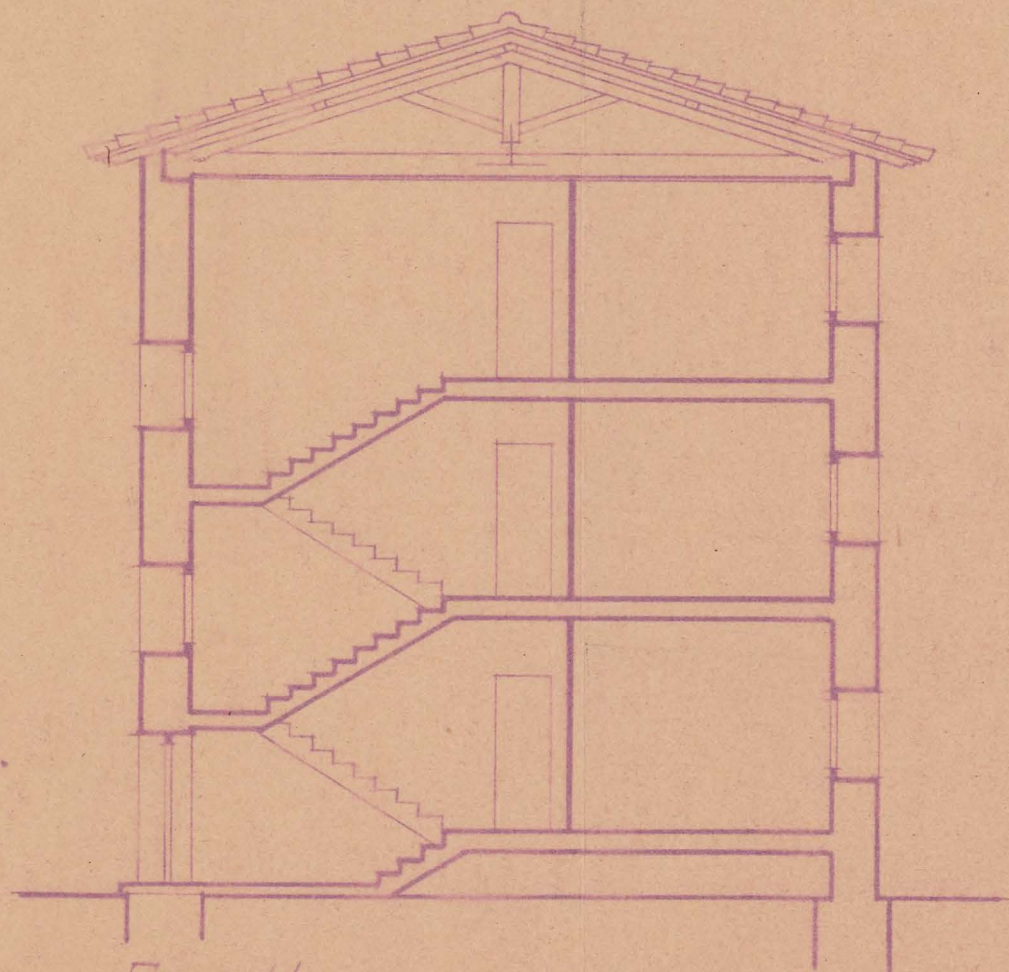

Sección