



Barracón propiedad de D. Emilio Latorre en el B.º La Milagrosa. Pamplona.

— Estado actual —

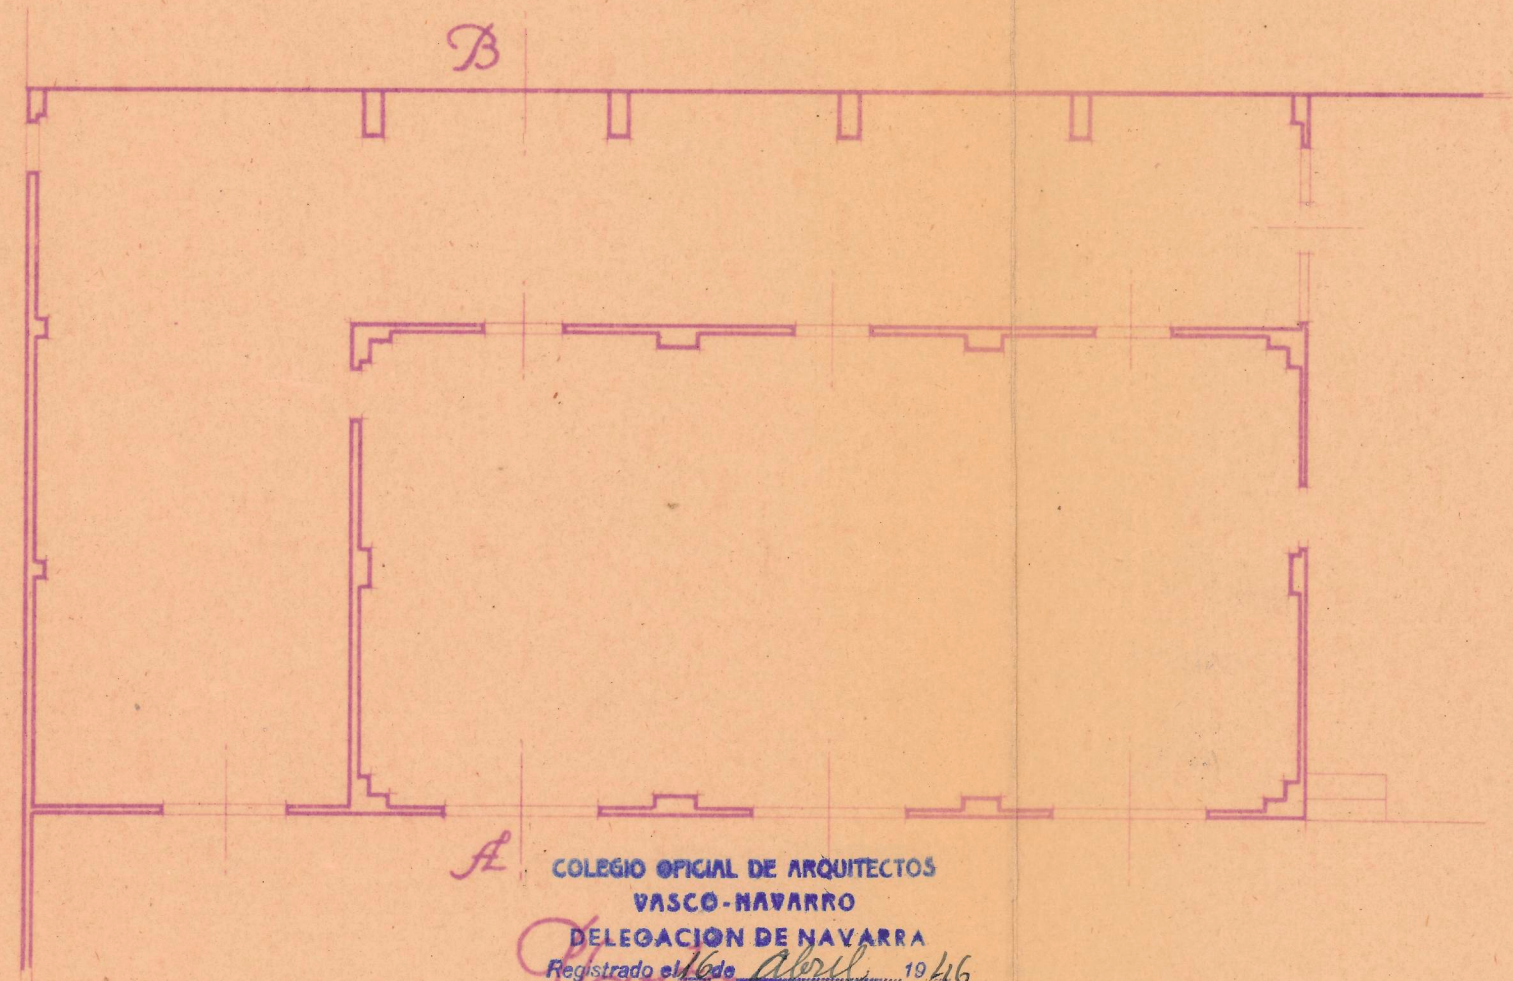


COLEGIO OFICIAL DE ARQUITECTOS
VASCO-NAVARRO
DELEGACION DE NAVARRA
Registrado el día abril 1946
Yo, R.º.
LA COMISION REVISORA
Mano Guibaut

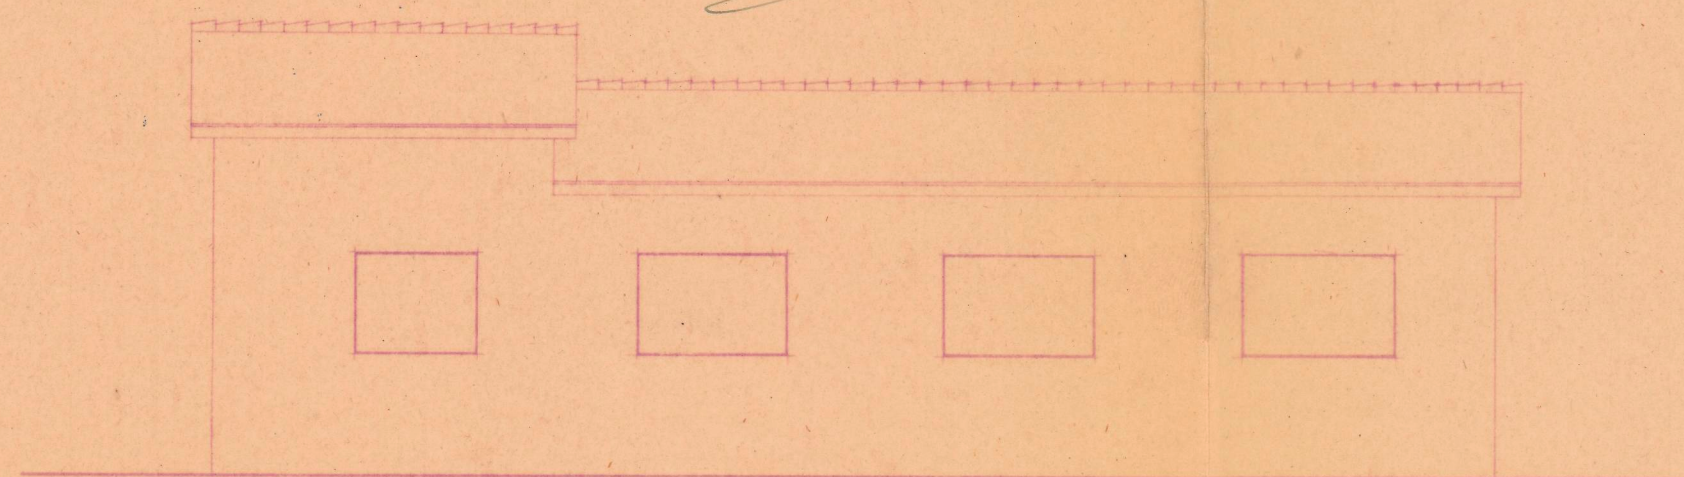


Alzado

Escala 1:100

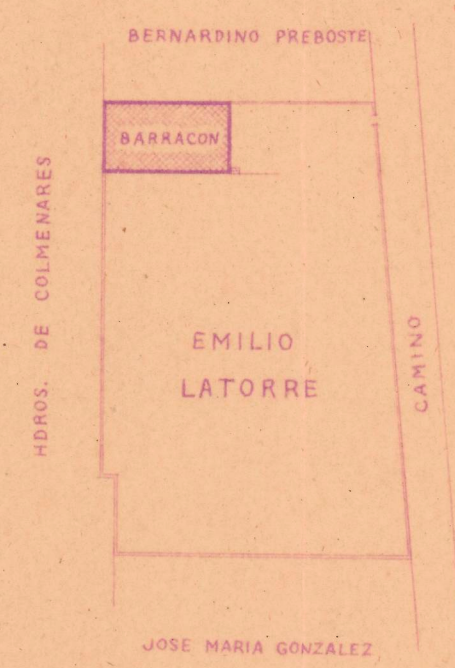

Emplazamiento
Escala 1:1000

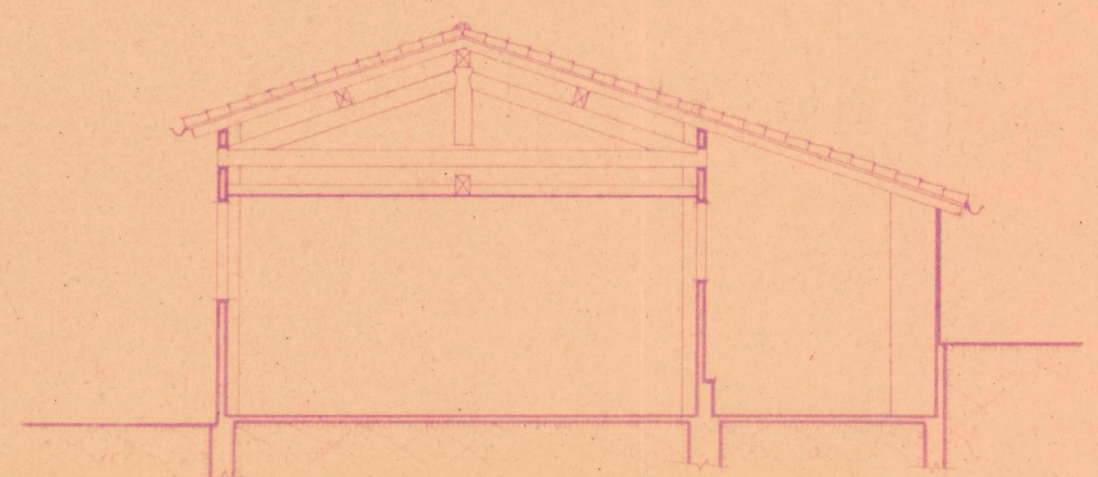

Sección A-B

Visto y aprobado por la Fiscalía
Provincial de la Piedad de Navarra
Jef. Fiscal Provincial
V. R. 2



Pamplona, Abril de 1946
EL ARQUITECTO,

Mano Guibaut