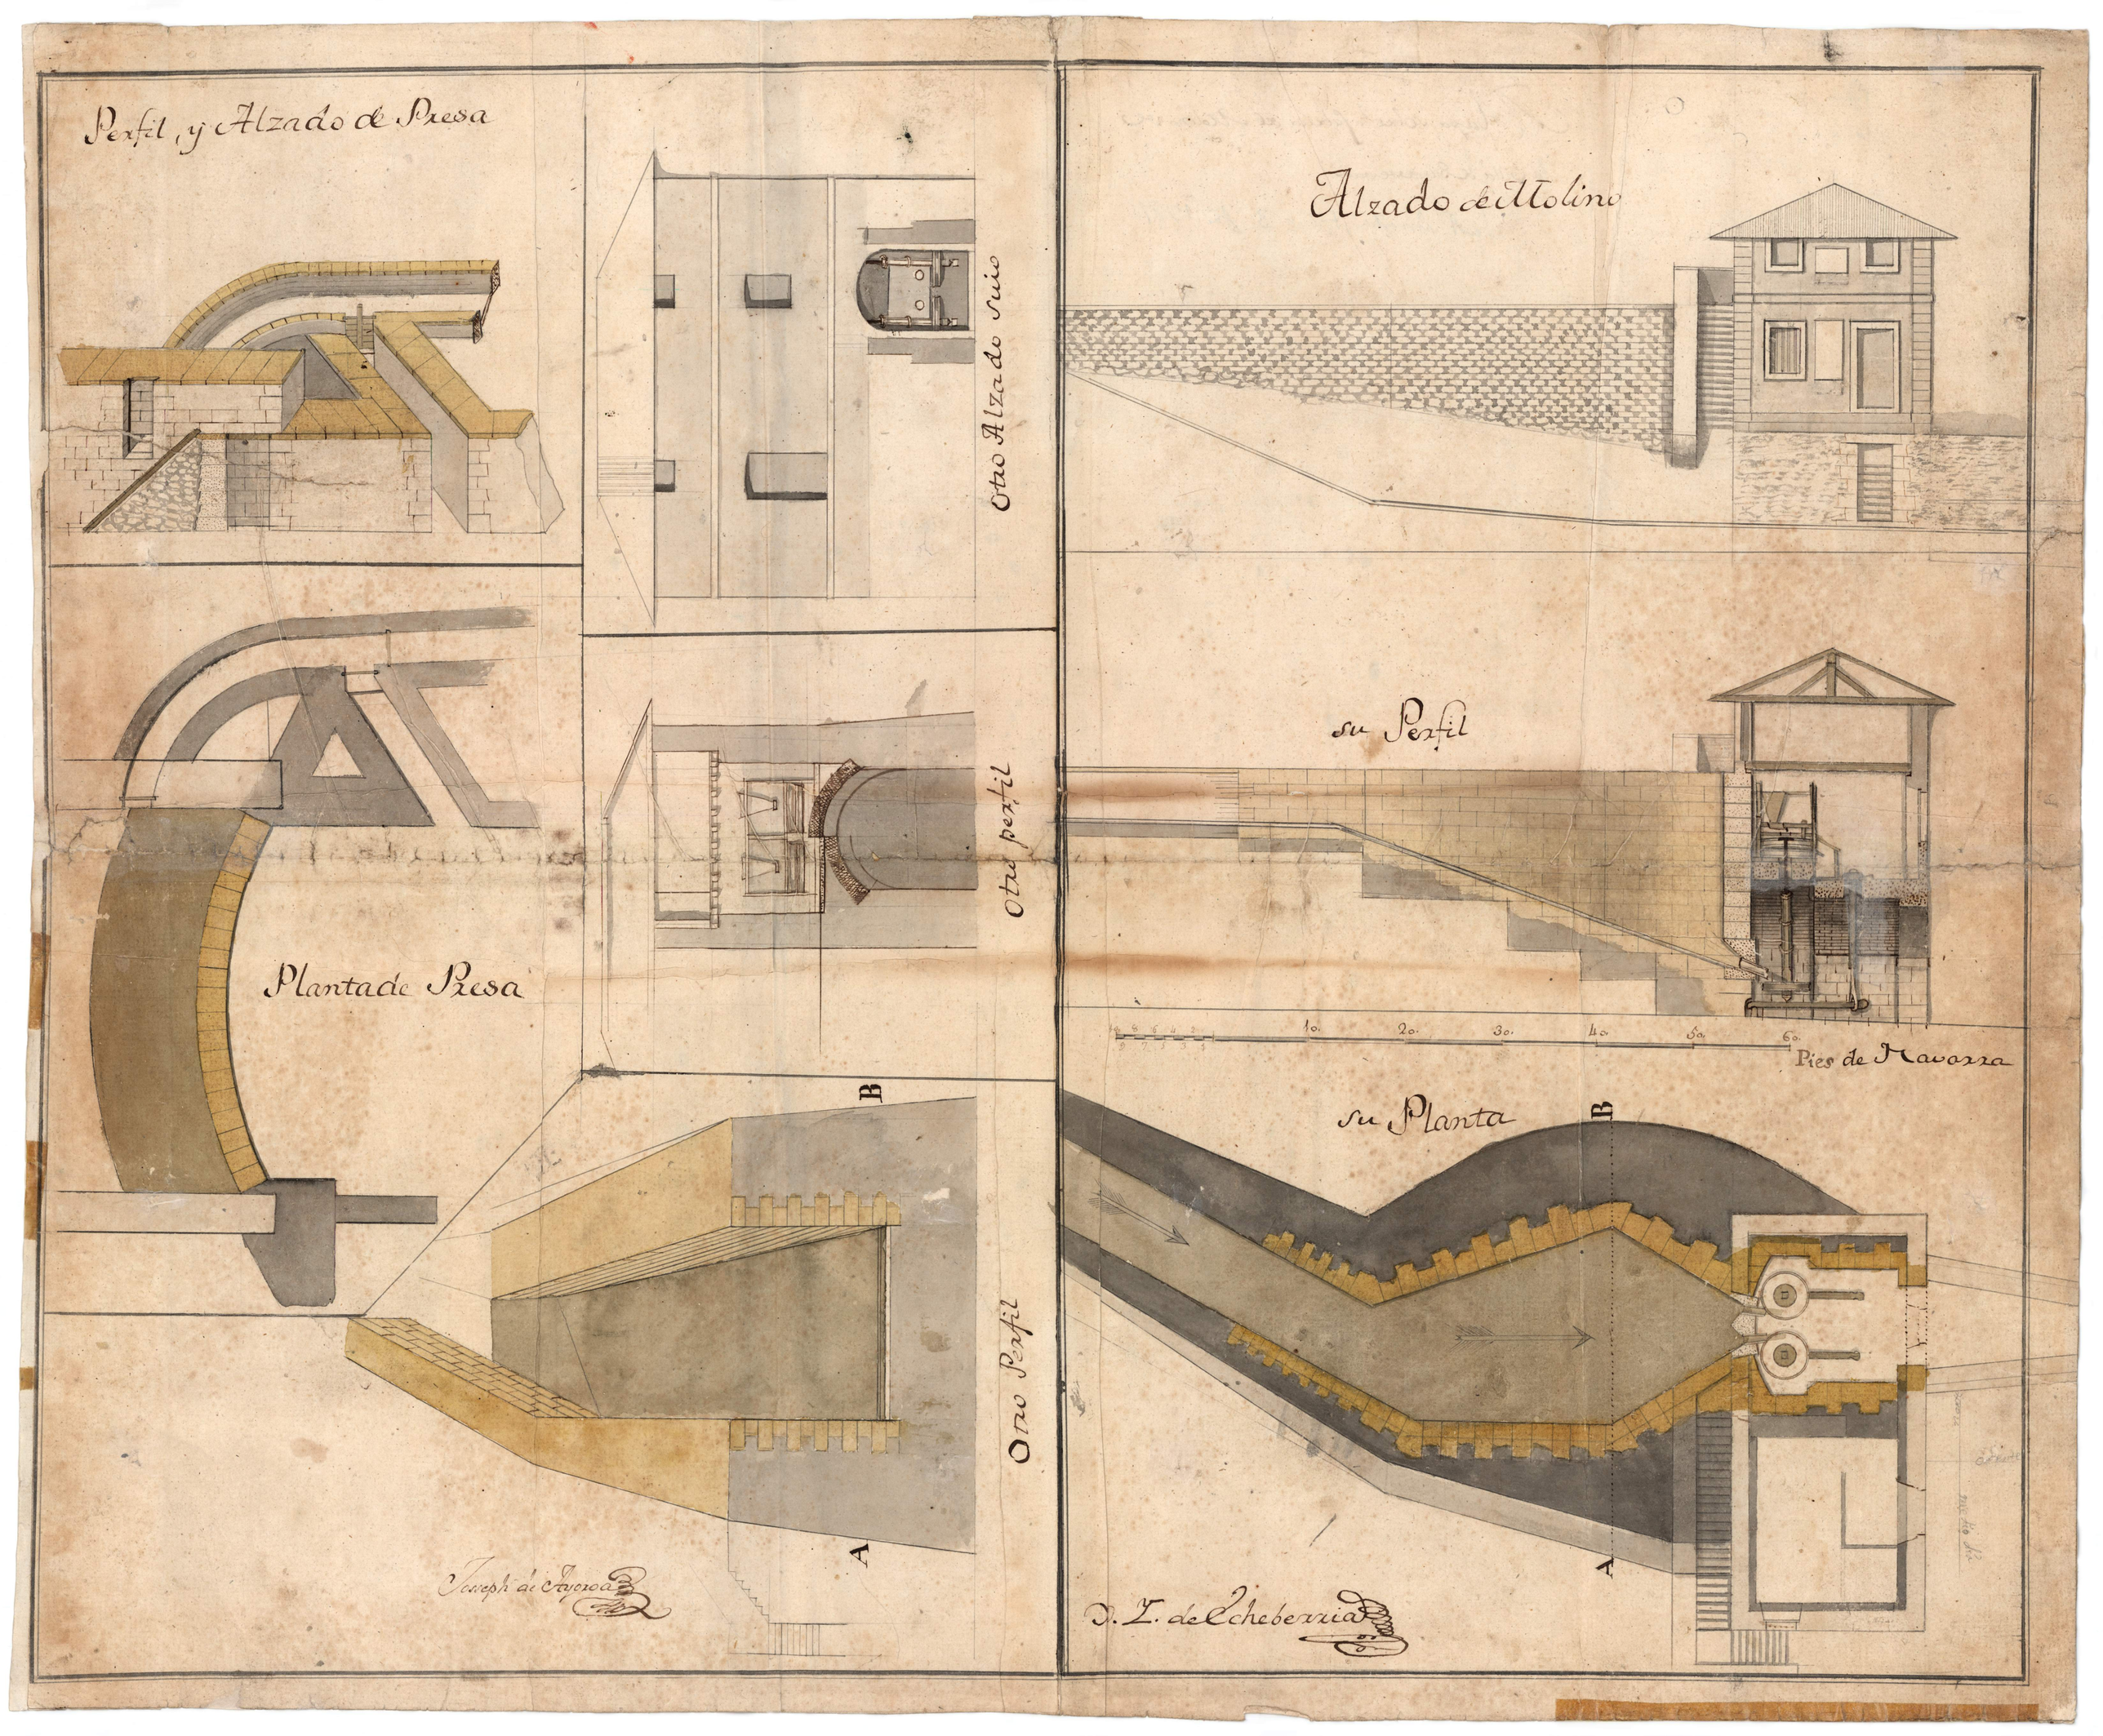
Perfil, y Alzado de Presa
Otro Alzado suio
Plantade Presa
Otro perfil
B
A
Otro Perfil
Joseph de Ayoroa
Alzado de Molino
su Perfil
10. 20. 30. 40. 50. 60.
Pies de Navarra
su Planta
B
A
D. I. de Echeberria