


Proyecto de reforma interior de la casa n.º 16 de la calle Curia.


Escala 0'01. m.

LESDO OFICIAL VALENCIA-NAVARRA
DE ARQUITECTOS
DELEGACIÓN DE NAVARRA
registrado el 11 de Agosto 1933
V.º. 190.
LA COMISIÓN REVISADORA


Alfonso J. Sagaray

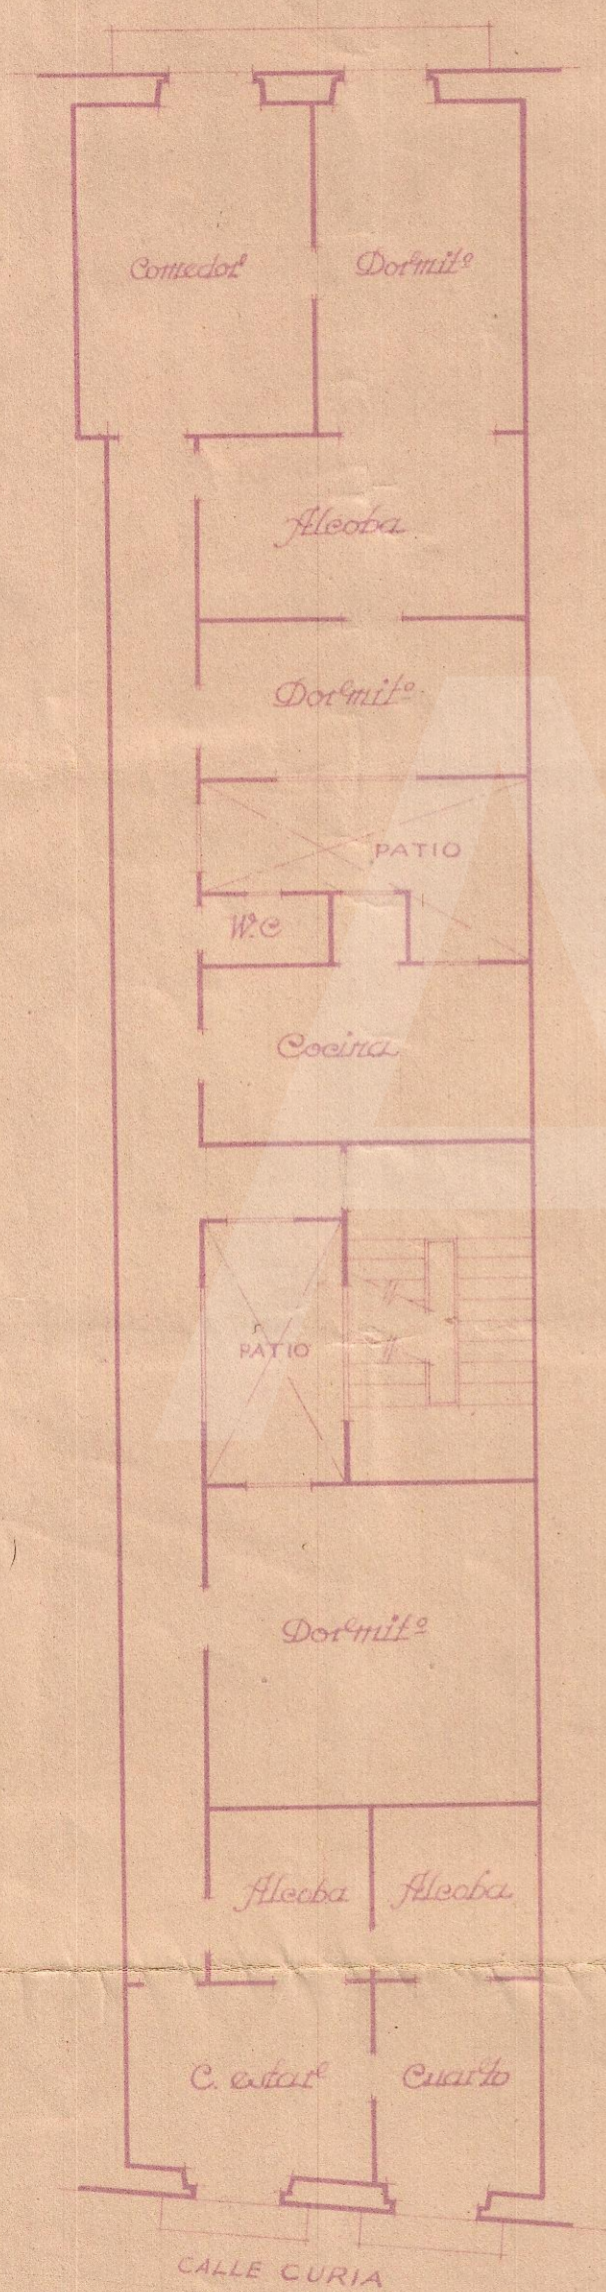

• Planta de pisos •
• Actual •

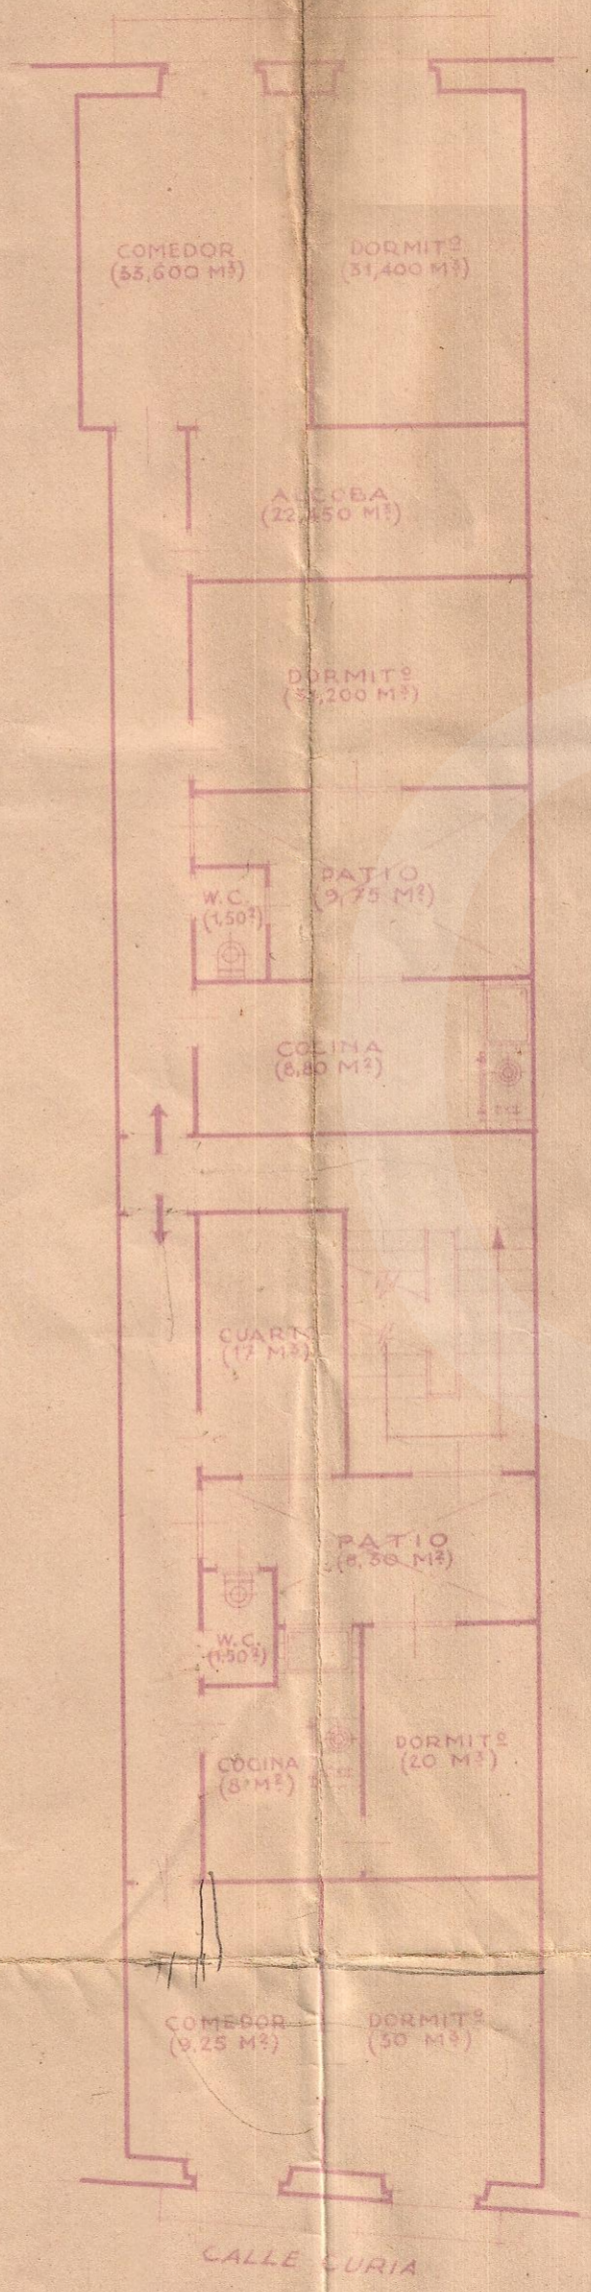

• Planta de pisos •
• Reforma •

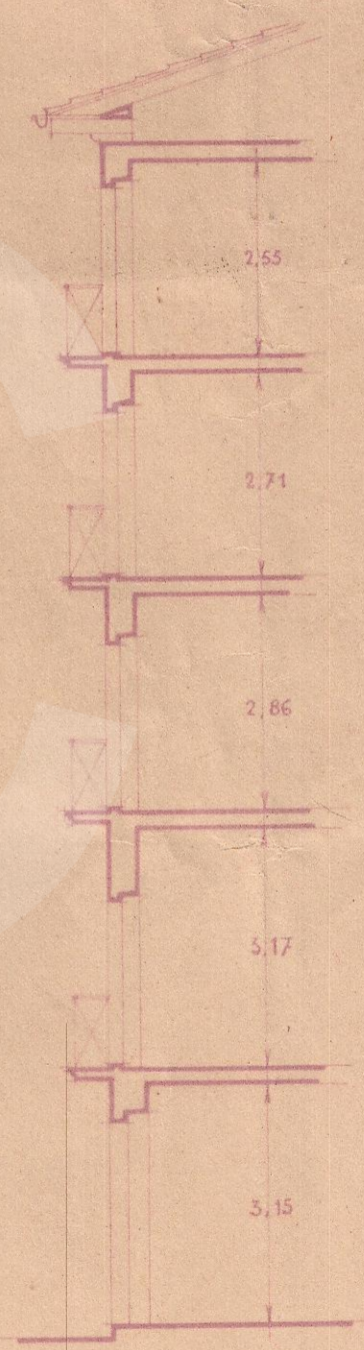

• Sección •

Pamplona, Agosto de 1943
EL ARQUITECTO,
Alfonso J. Sagaray