


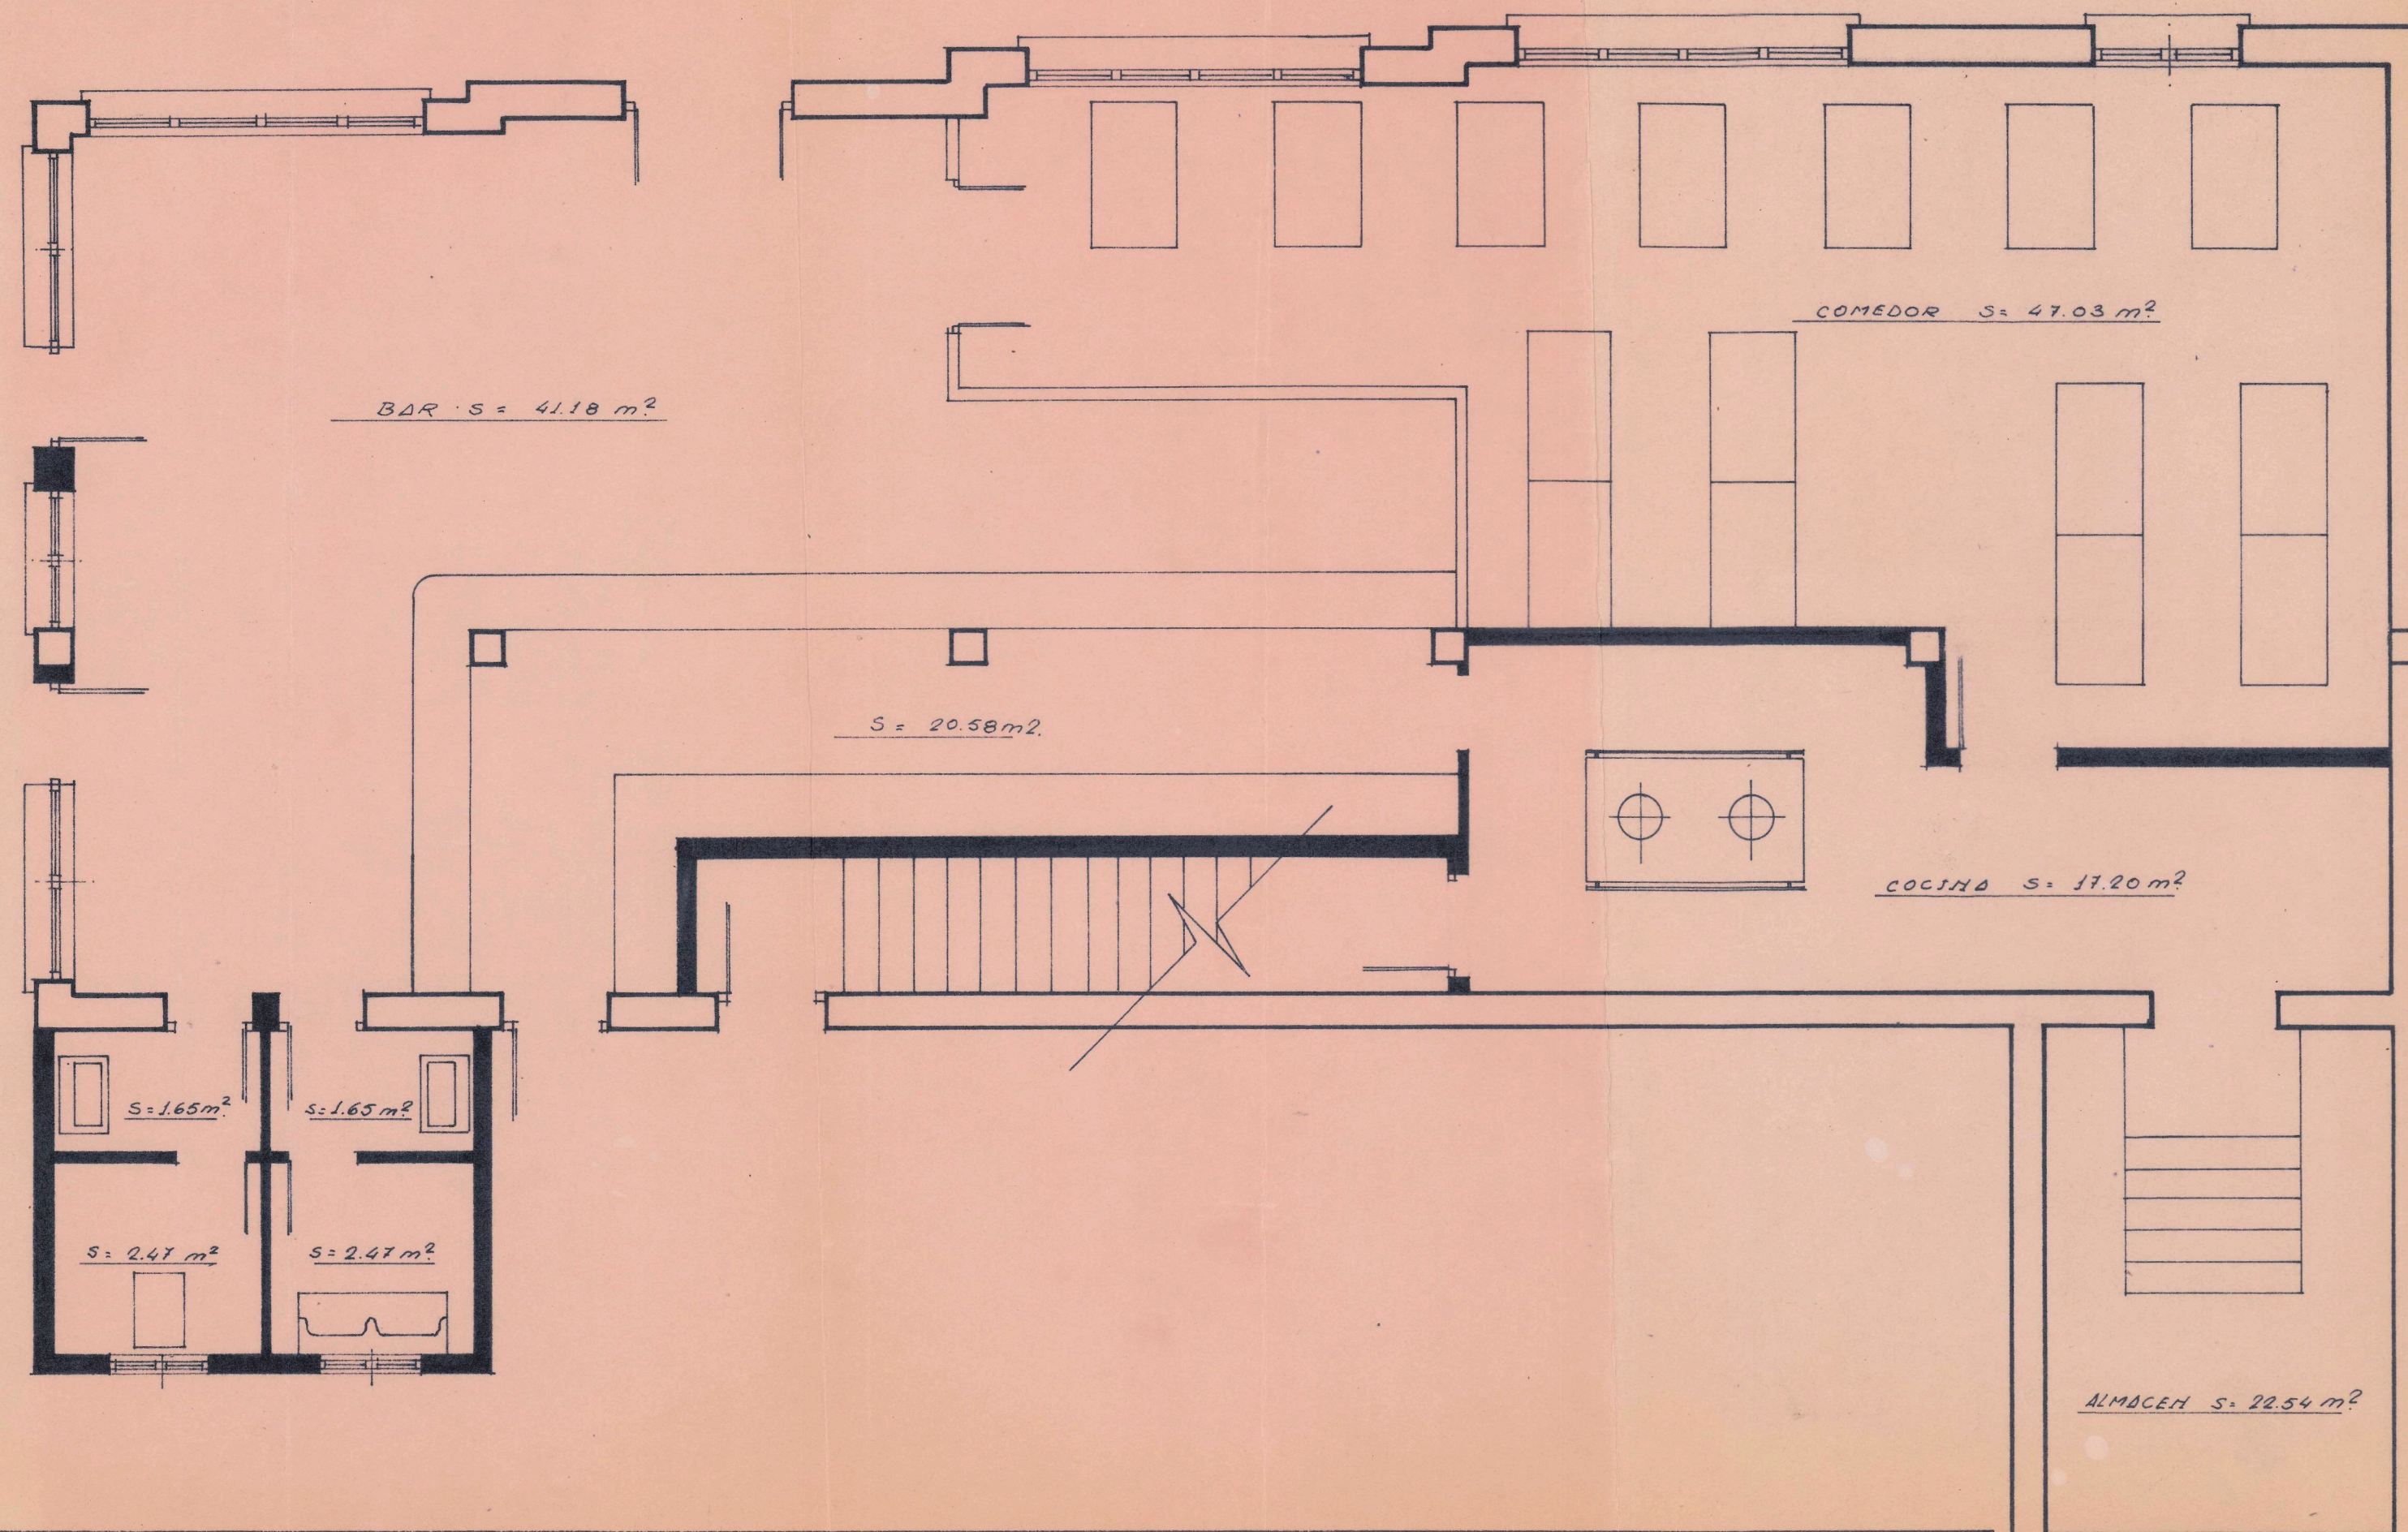

Miguel Ayerza

BAR RESTAURANTE EN LESACA
PROPIETARIO: D. CASIMIRO CALVO
EMPLAZAMIENTO: C/ VITORIA S/N.
PLANO DE PLANTA E: 1/50