


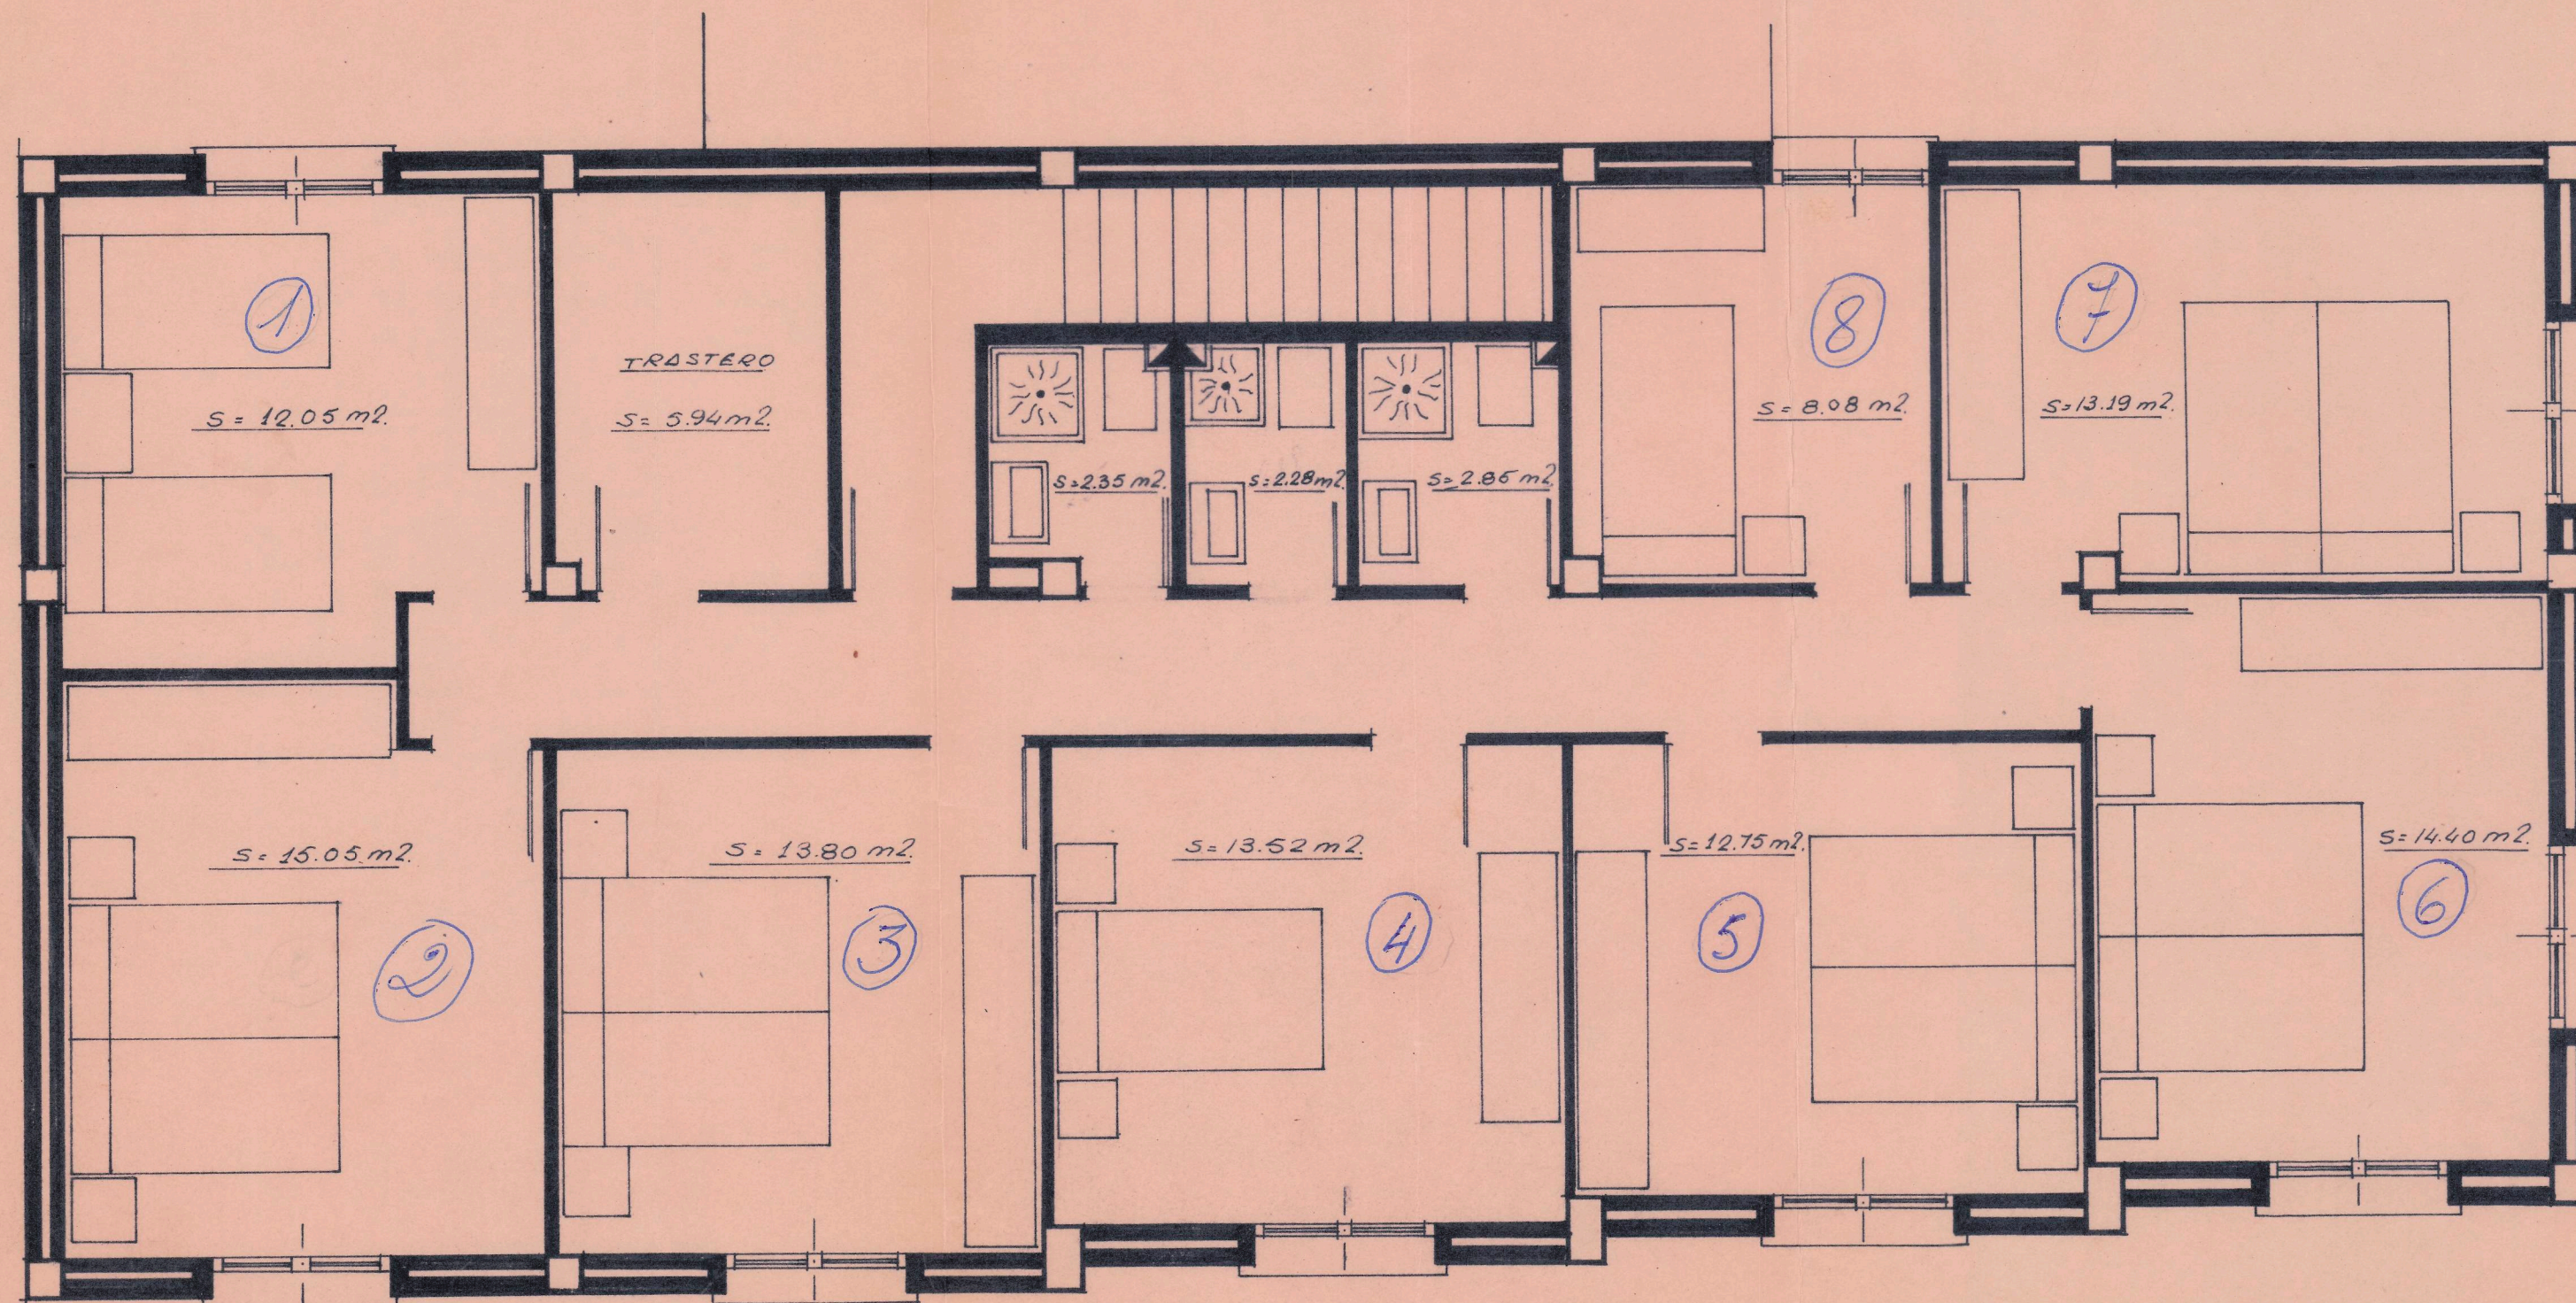

BAR RESTAURANTE EN LESACA
PROPIETARIO : D. CASIMIRO CALVO
EMPLAZAMIENTO: C/ VITORIA S/N
PLANO DE PLANTA 1º E: 1/50