


# PROYECTO DE CONSTRUCCION EN EL SOLAR Nº 6 DE LA MANZANA 64

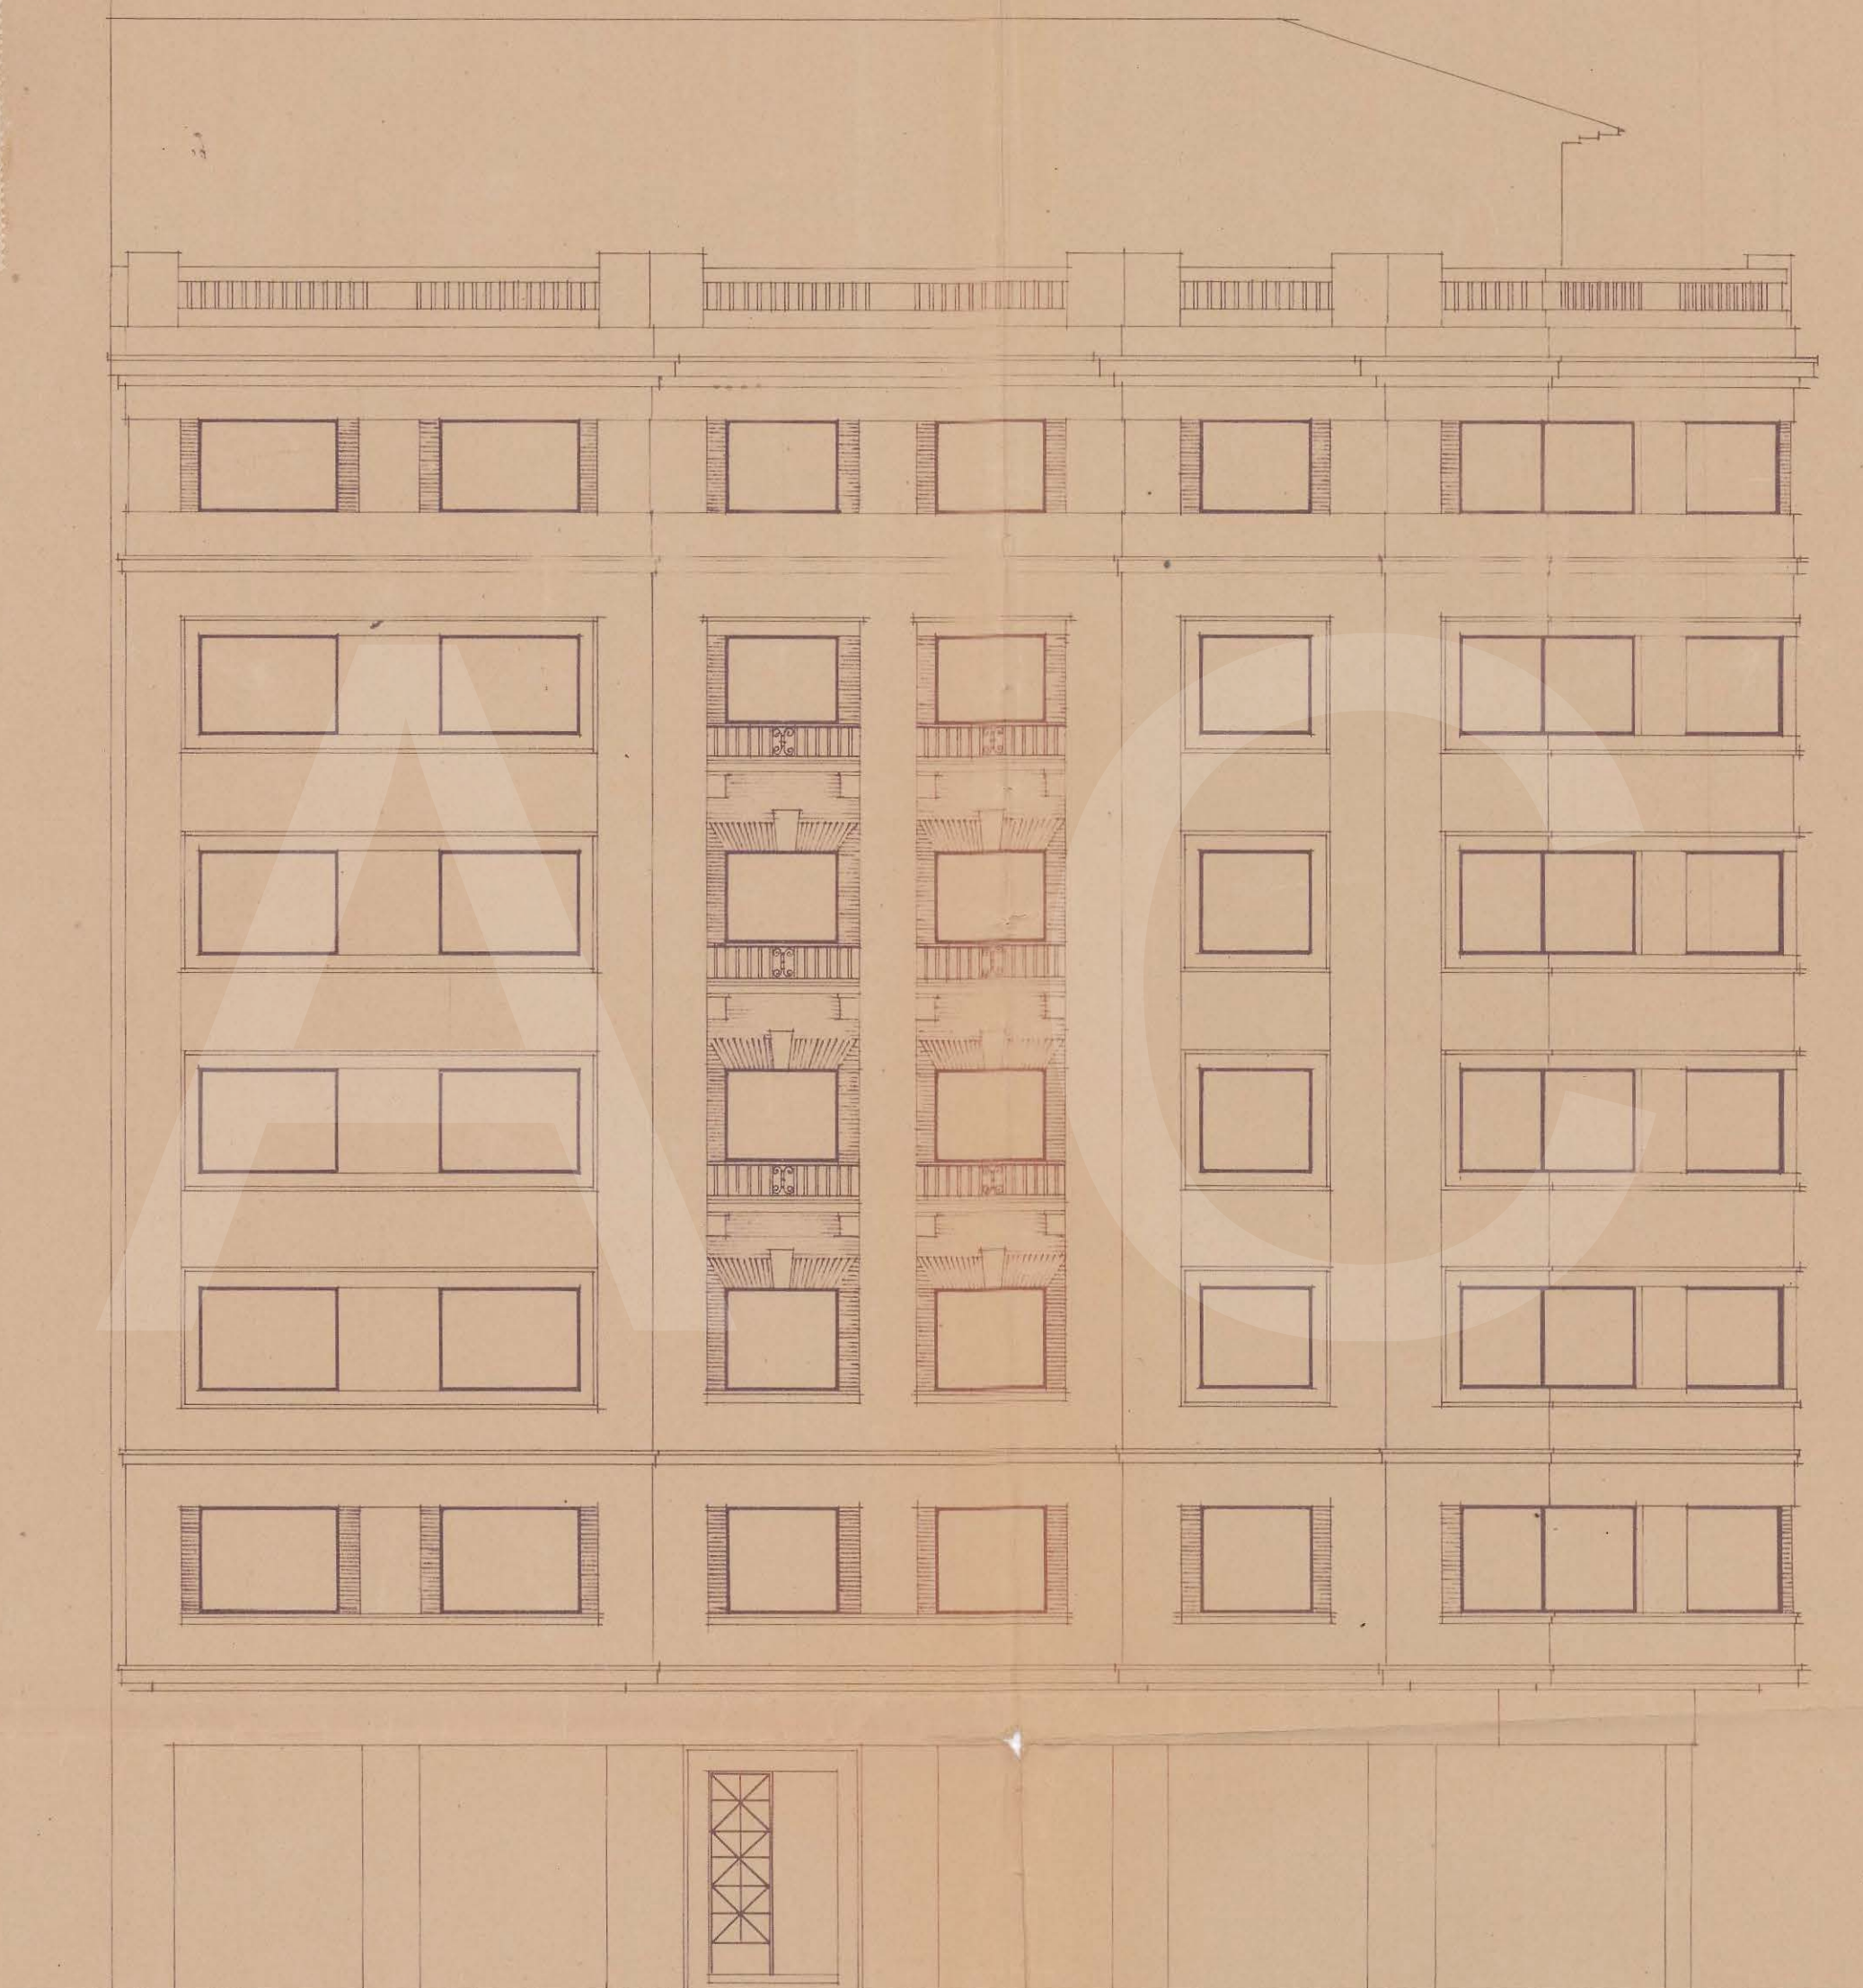

Vº. Bº.  
LA COMISIÓN REVISADORA

PAMPLONA ENERO DE 1939  
EL ARQUITECTO

ESCALA 1:100



Registrado el  
16 de Sept. de 1940

*[Signature]*