

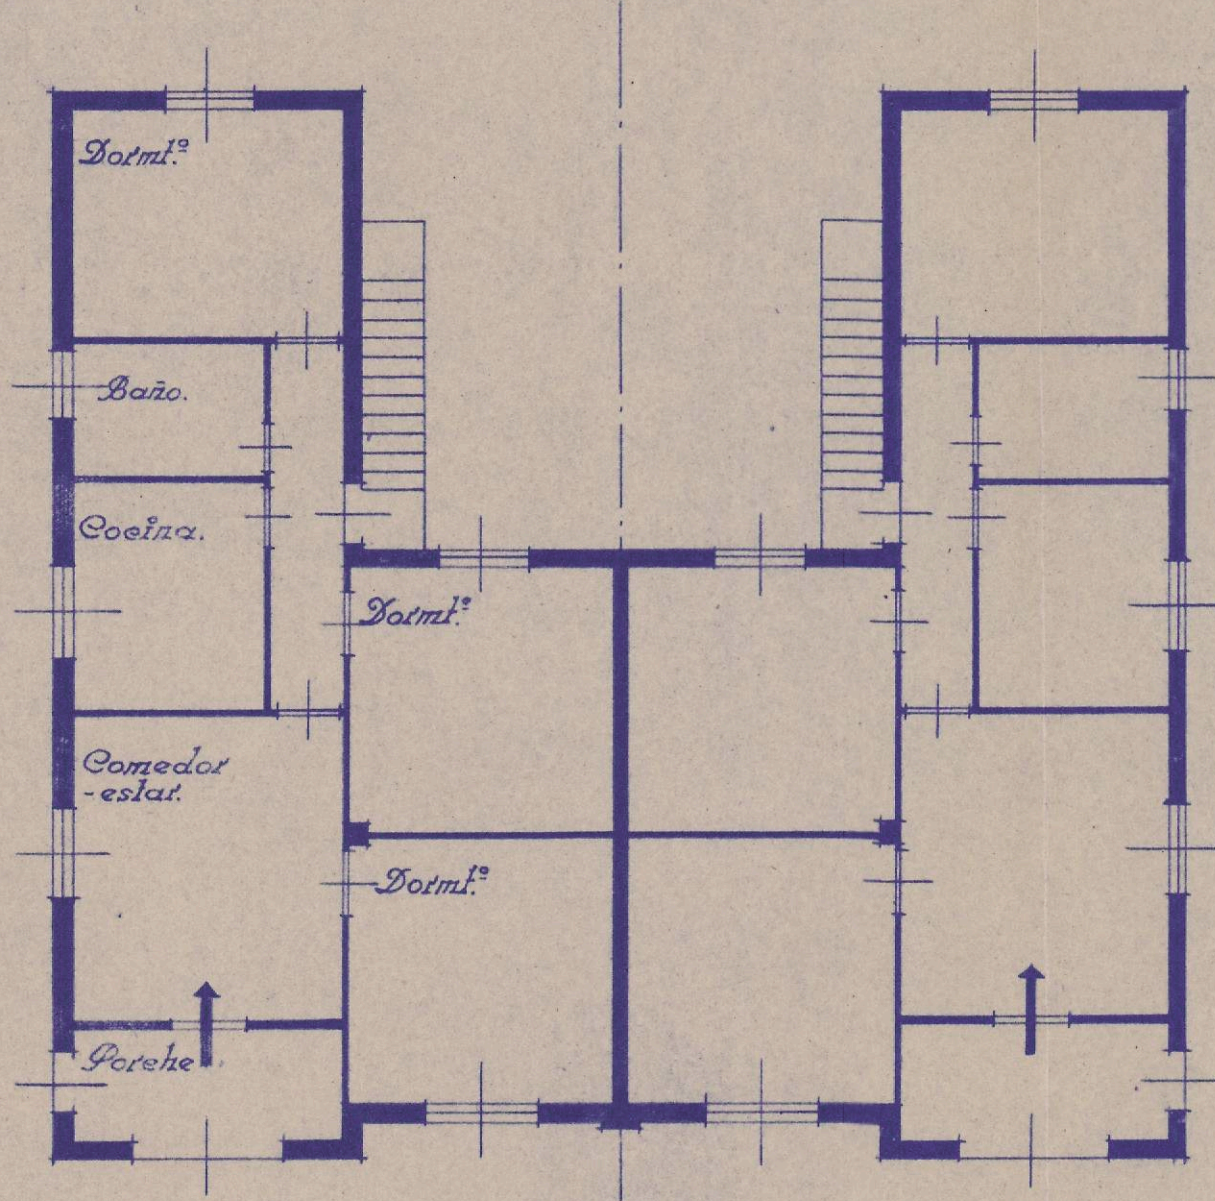


Proyecto de edificio para dos viviendas.

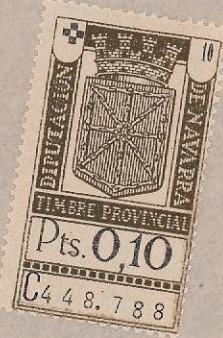


Planta.

Escala 0,01x m.

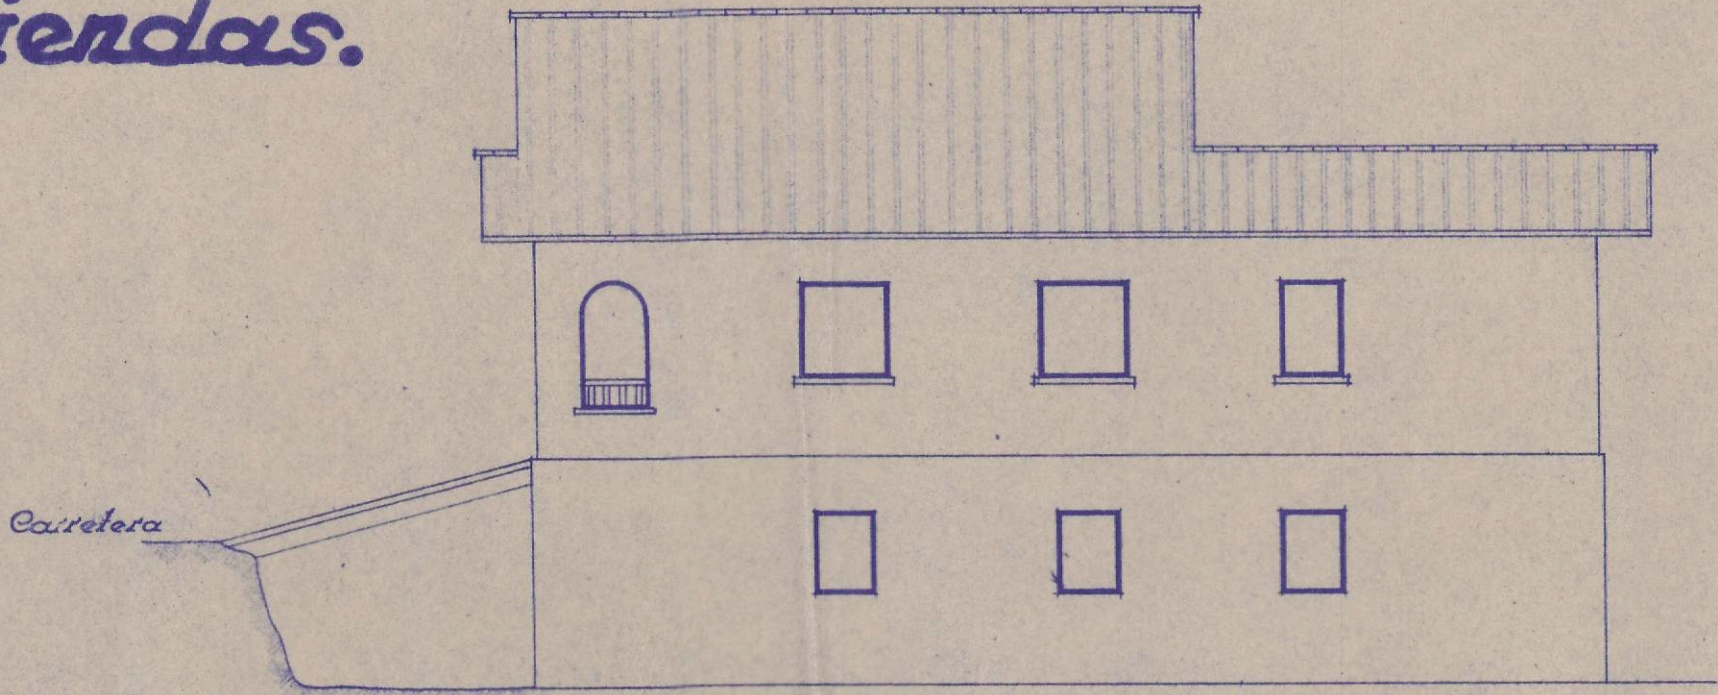


Fachada lateral.

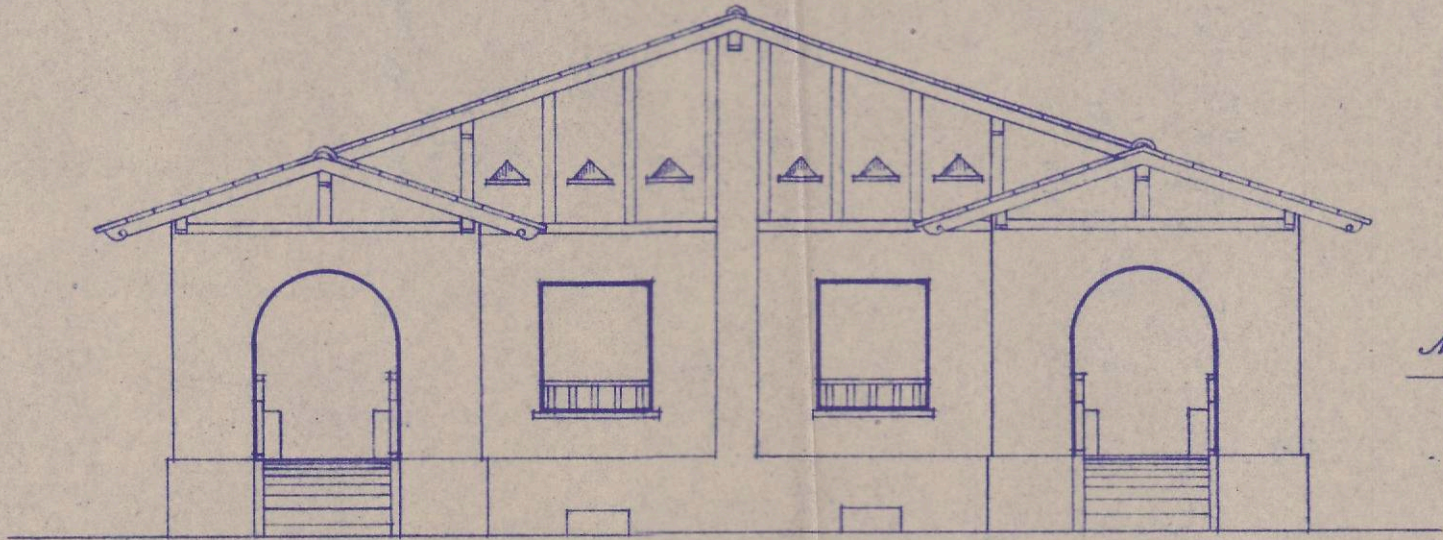


Fachada a la carretera.

Emplazamiento (e. 0,002x m.)

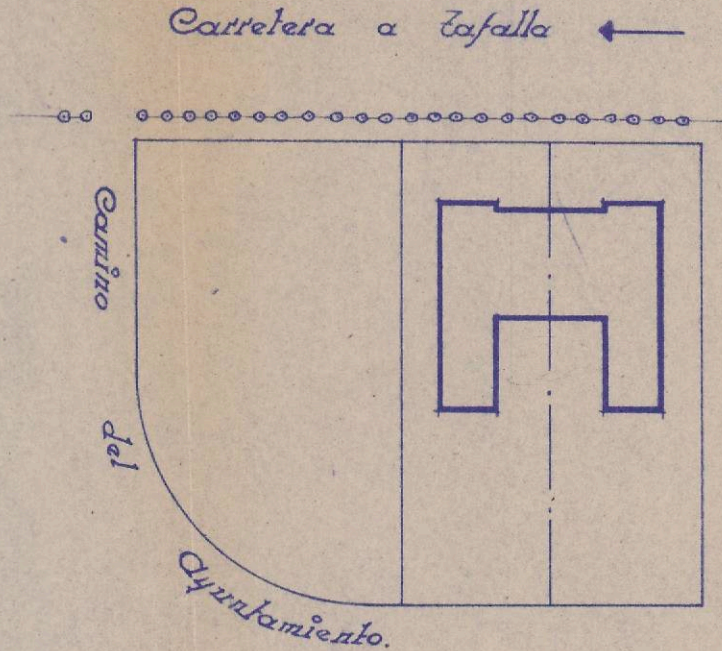


Pamplona, Abril de 1941

El arquitecto,
Esparse

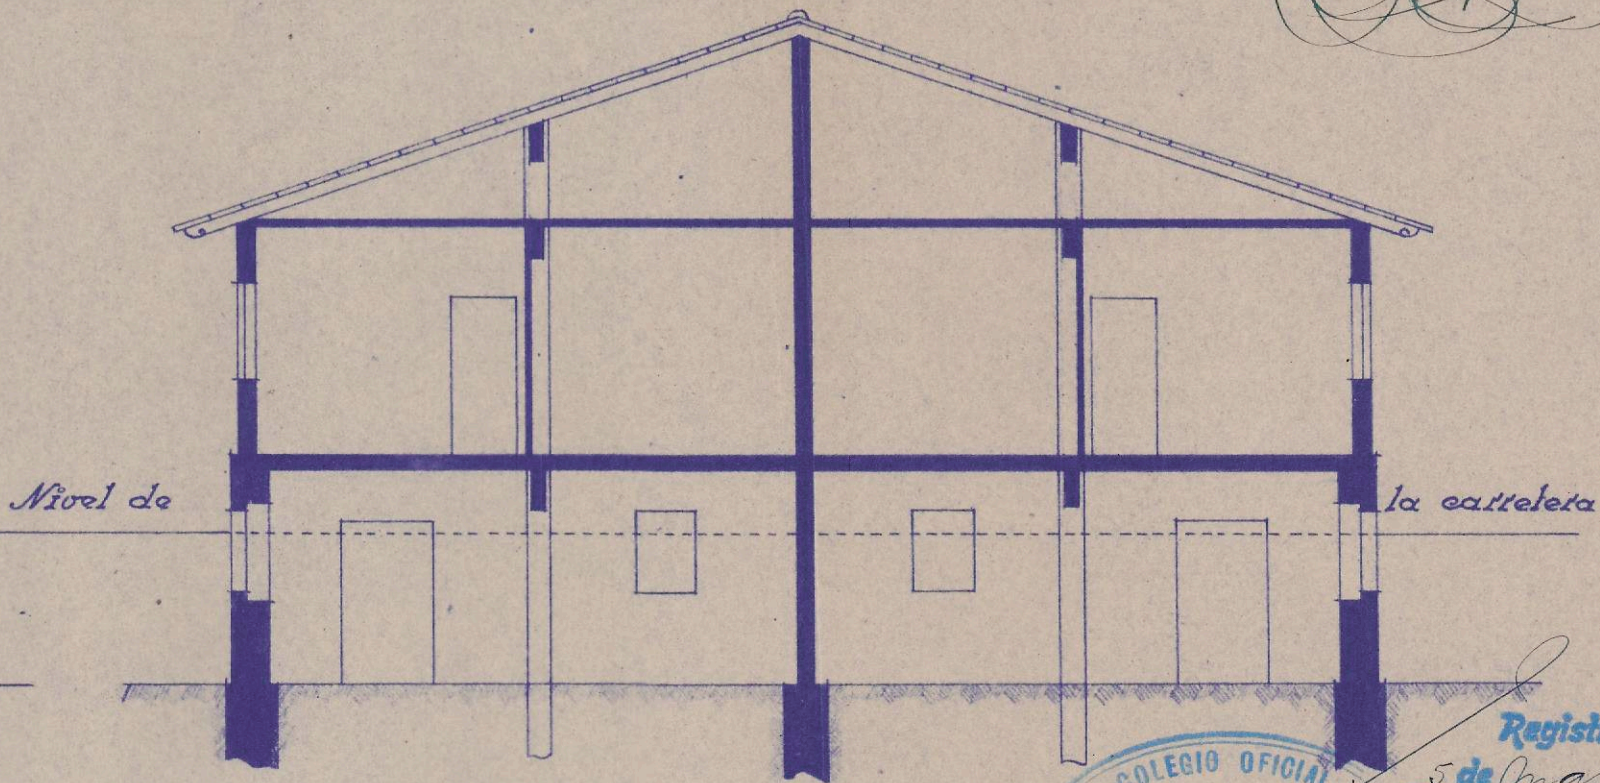

Sección a-b.

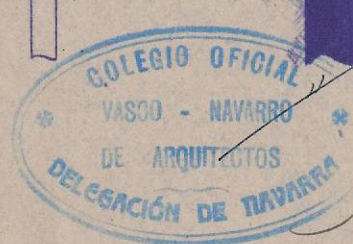

Registrado el
5 de Mayo de 1941
P. P.
LA COMISIÓN REVISADORA
Manuel Quintanilla