



PROYECTO DE CASA PARA D. PEDRO ZAMARDIDE
EN EL BARRIO DE LA MAGDALENA · PAMPLONA · +++

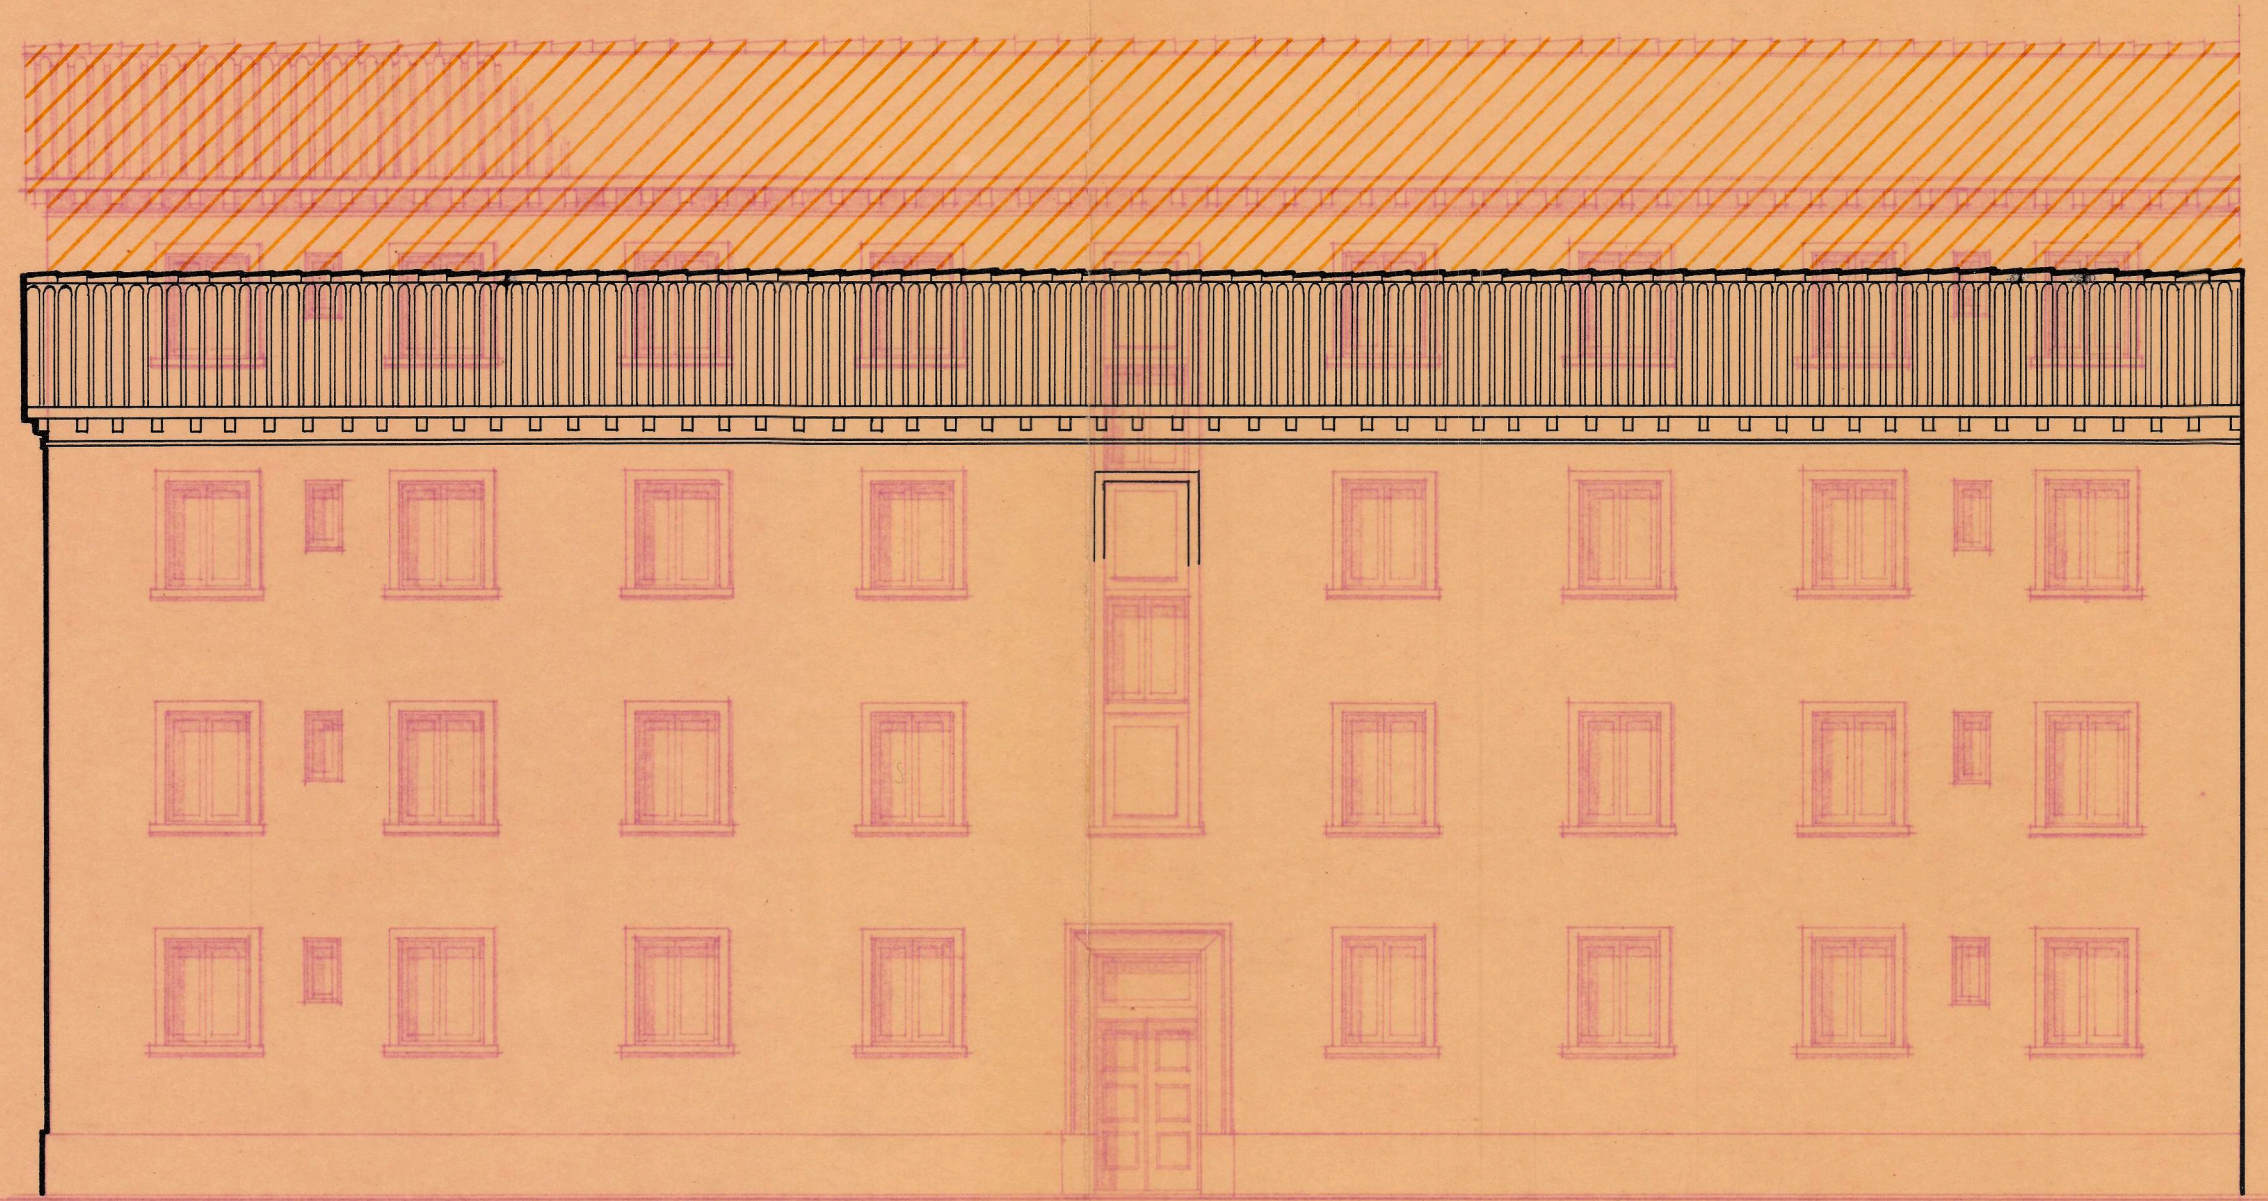


· FACHADA PRAL. ·

ESCALA 1:100

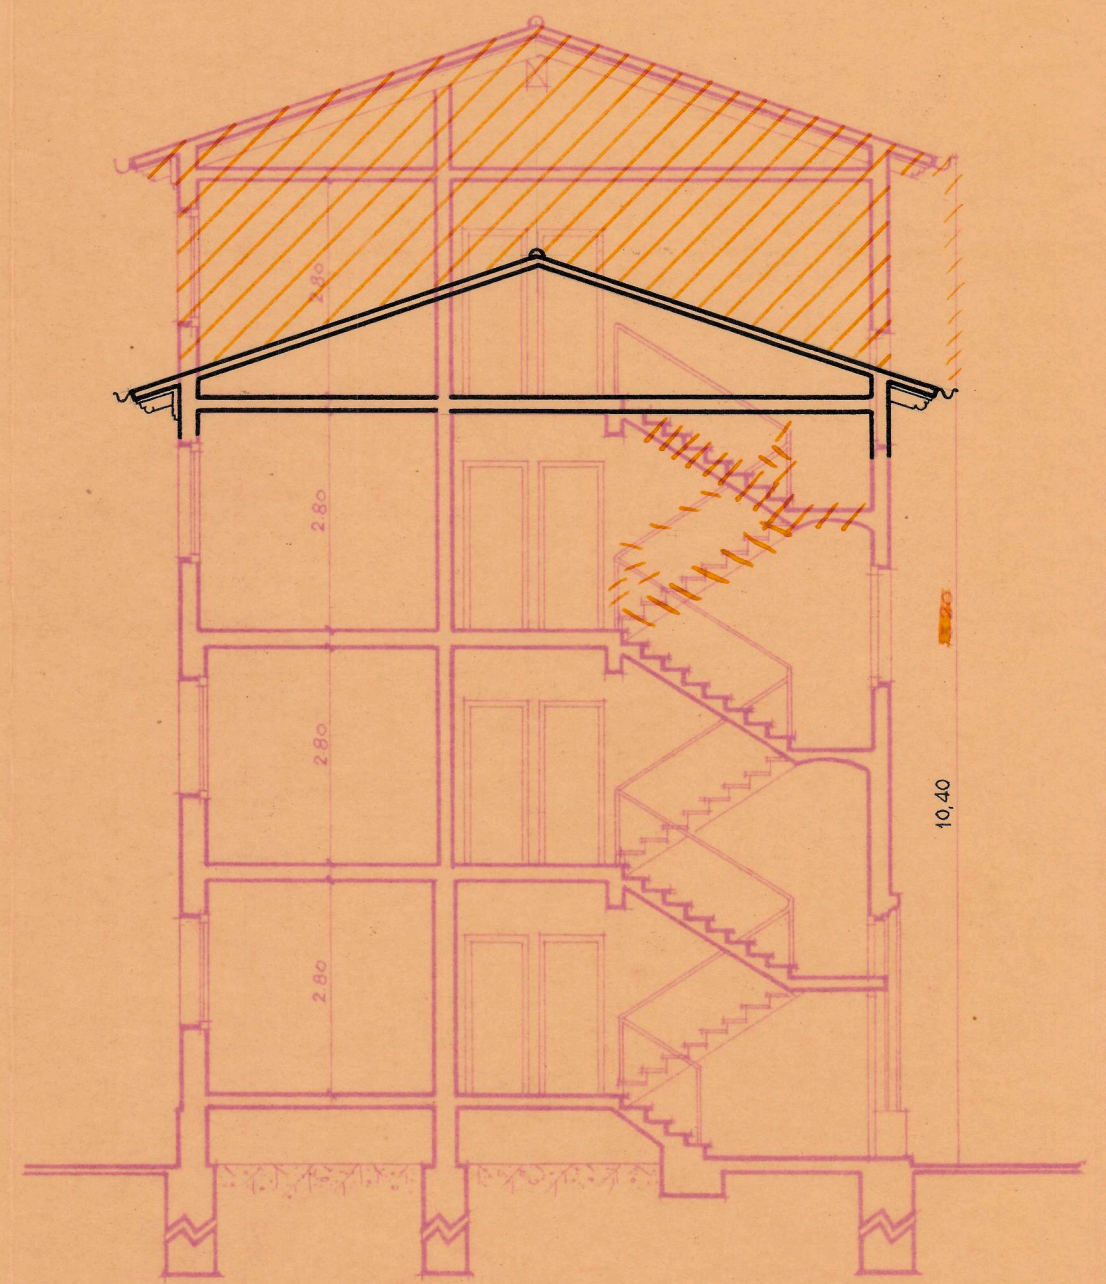

· SECCION ·

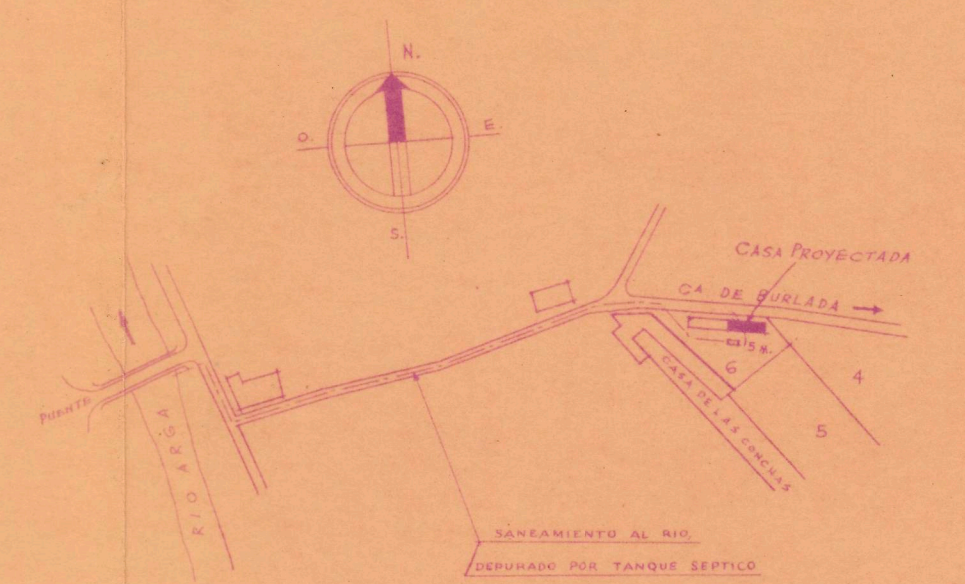

· EMPLAZAMIENTO ·
ESCALA 1:5000

PAMPLONA JUNIO 1949
E L A R Q U I T E C T O ·



Francisco Garraus
FRANCISCO GARRAUS
ARQUITECTO