


PLANTA COCINAS Y COMEDOR

Superficie : 38,50 m/2
nº plazas : 42,-- Un.

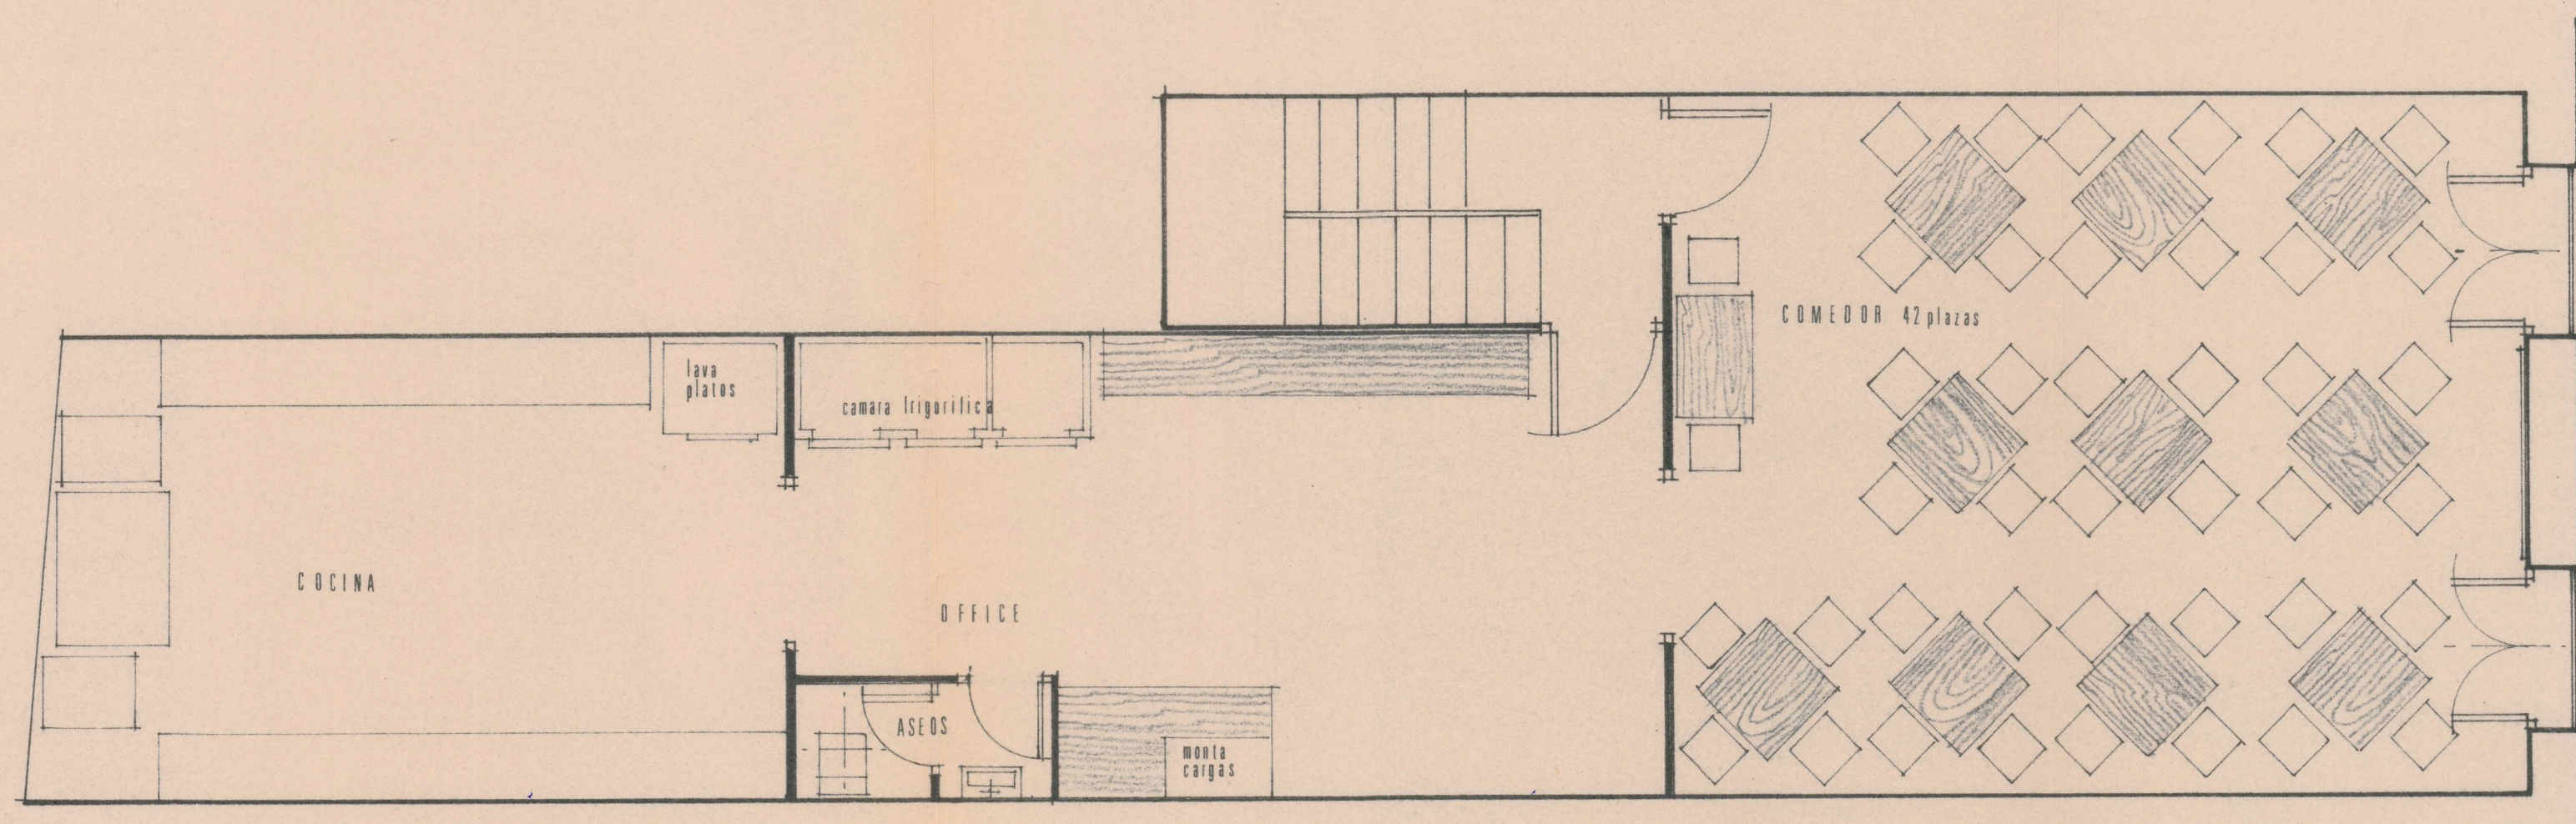

ESCALA 1:50