


PLANTA COMEDOR PRINCIPAL

Superficie : 86,00 m/2
Nº plazas : 84,-- Un.

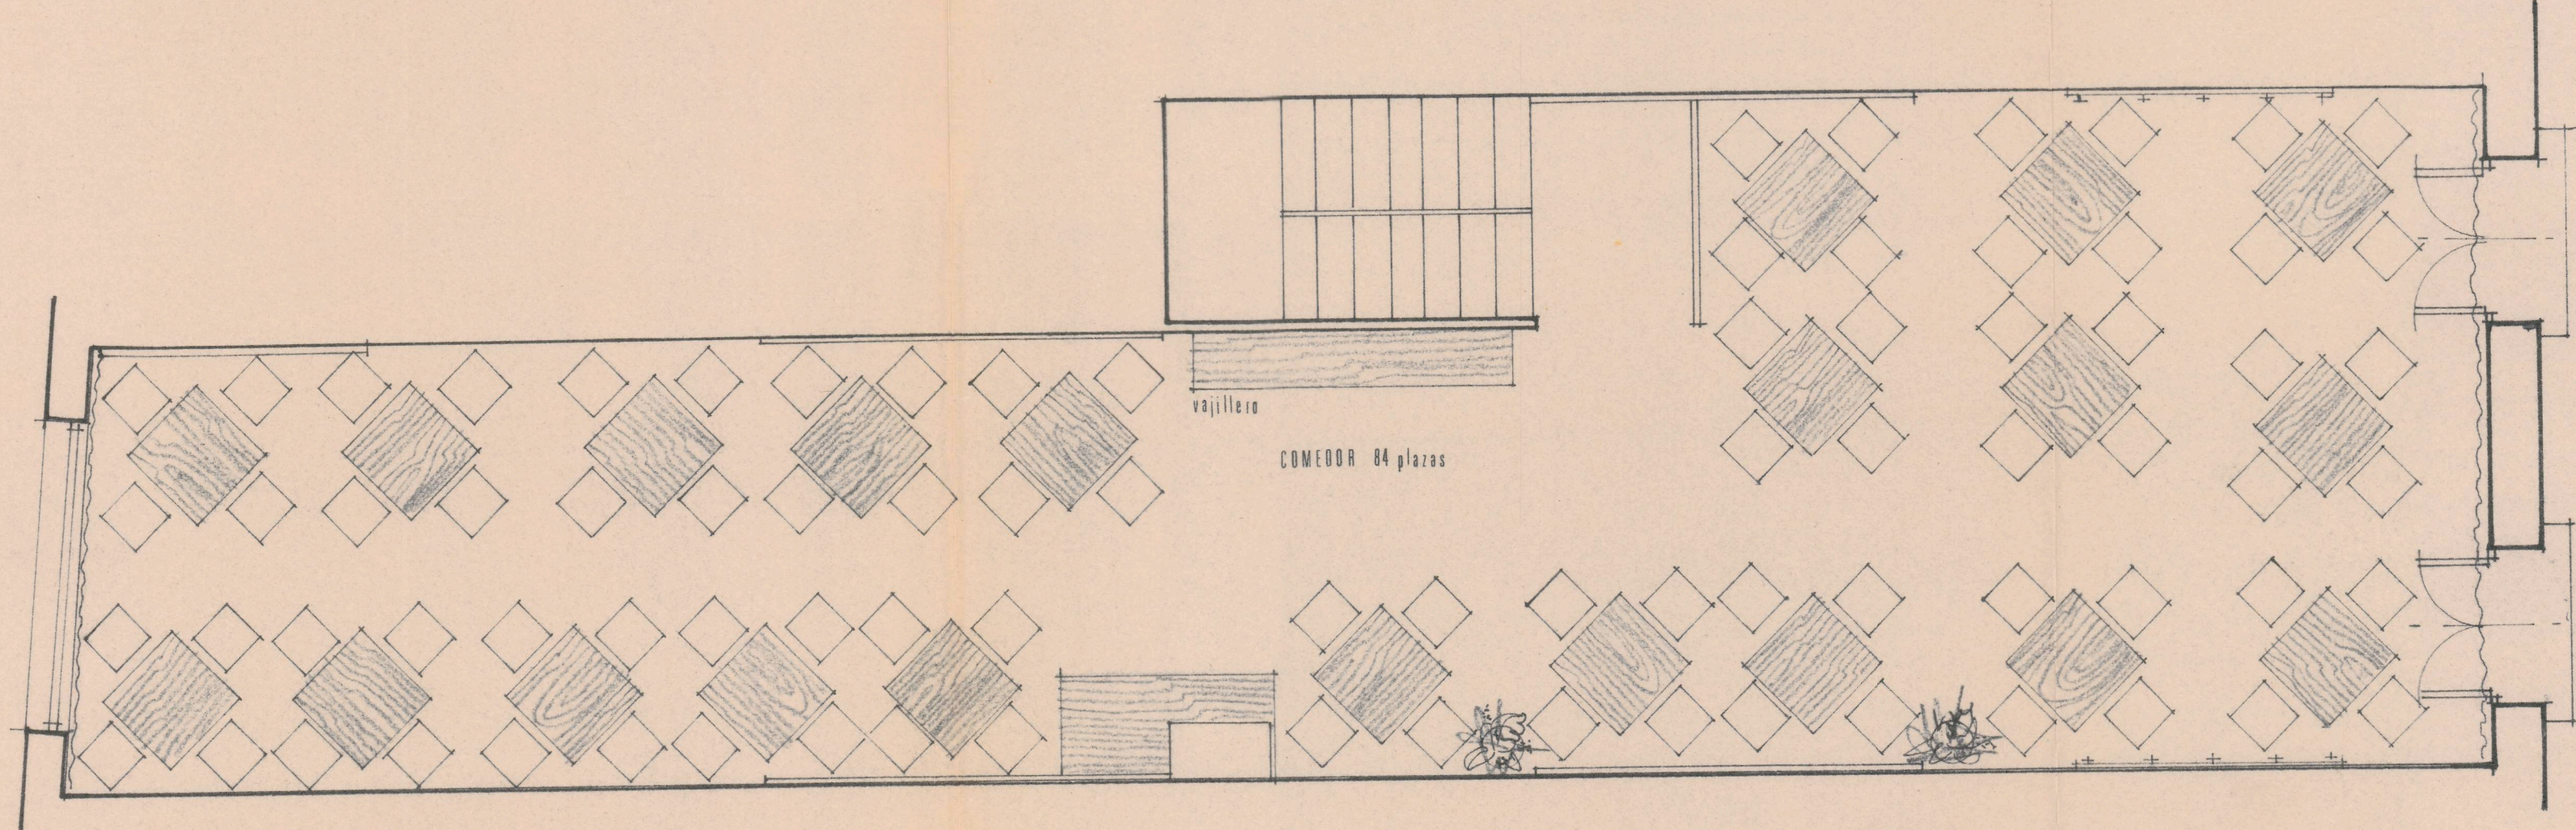

ESCALA 1:50