:PROYECTO:DE:REFORMA:DE:CUBIERTA:EN:LA:CASA:Nº 11:DE:LA:PLAZA:DEL:CASTILLO:

Registrado el 29 de Julio de 1938

DIPUTACIÓN DE NAVARRA
TIMBRE PROVINCIAL
Pts. 0,10
C306.040

SECCION

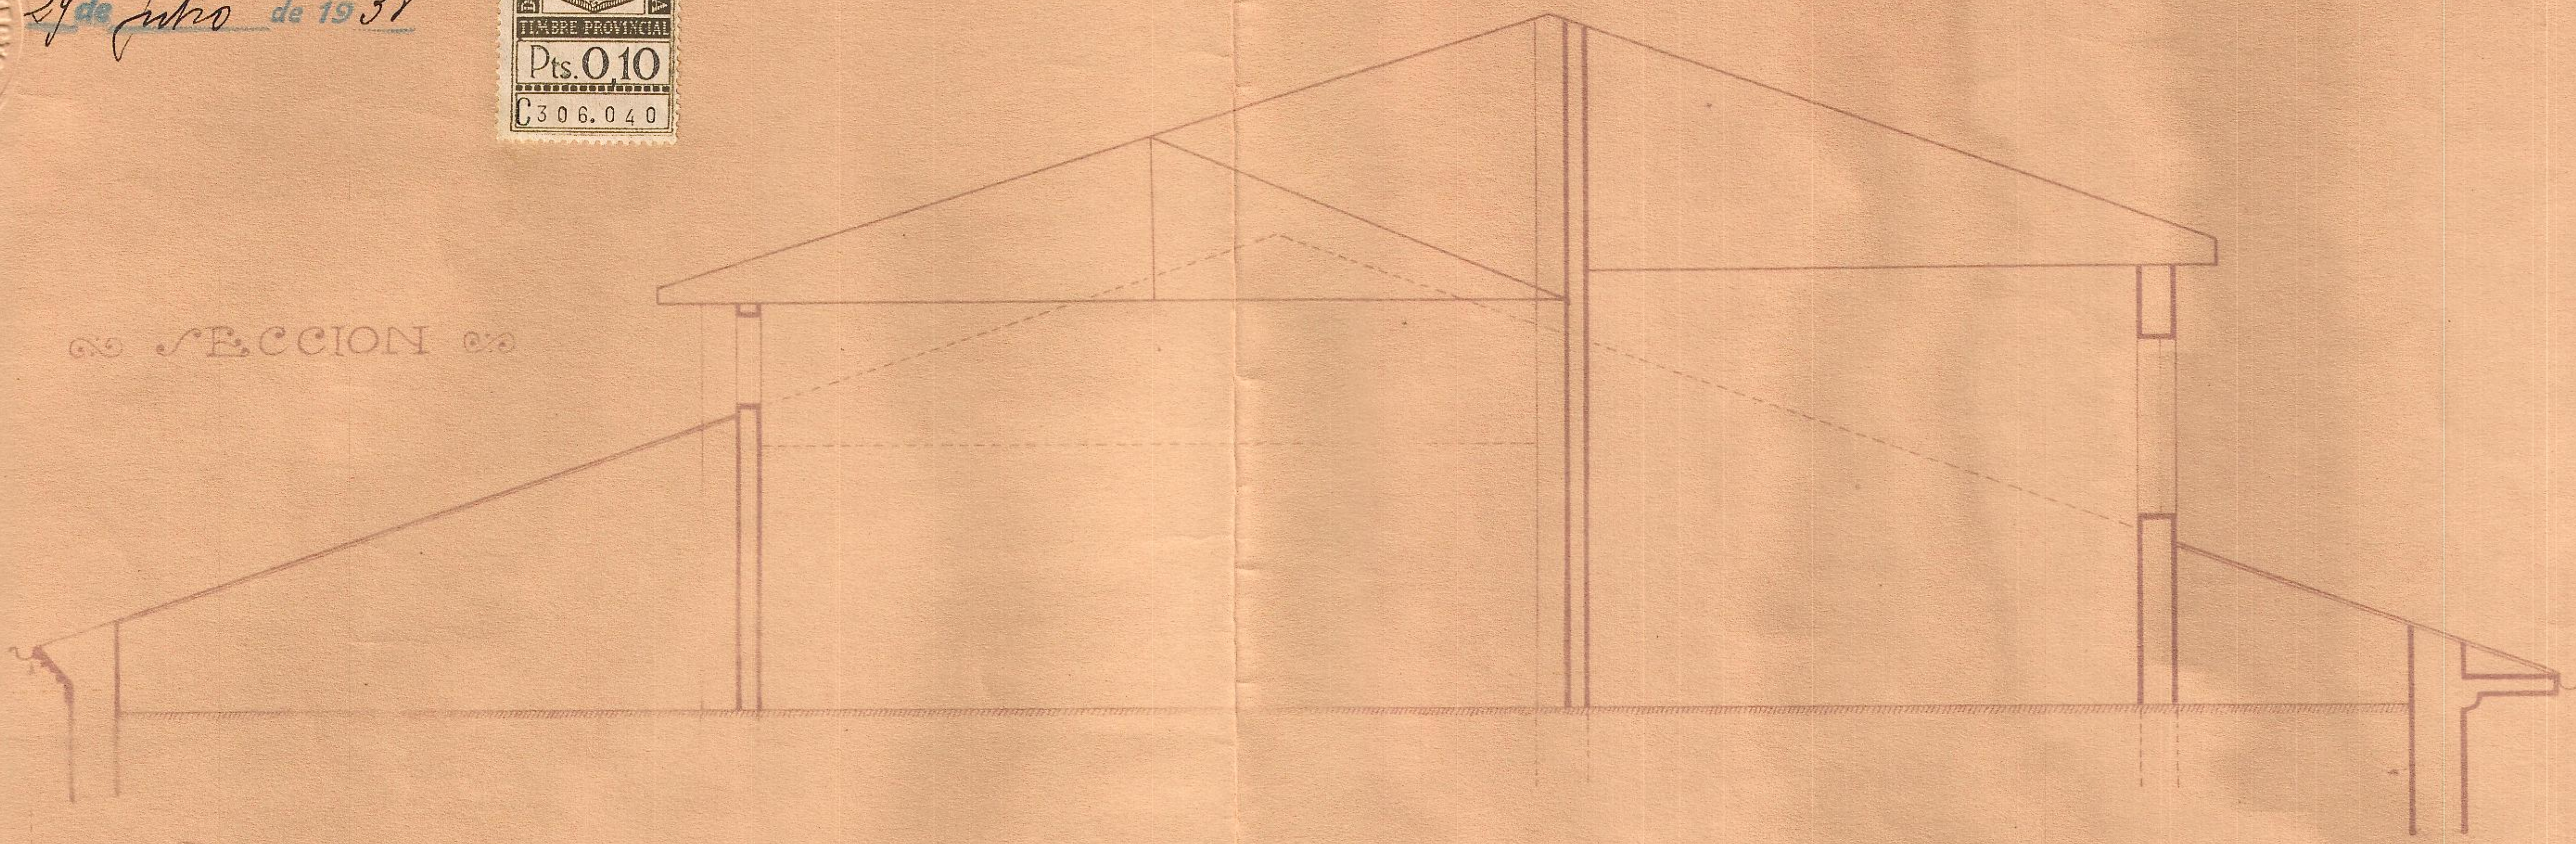

PLANTA

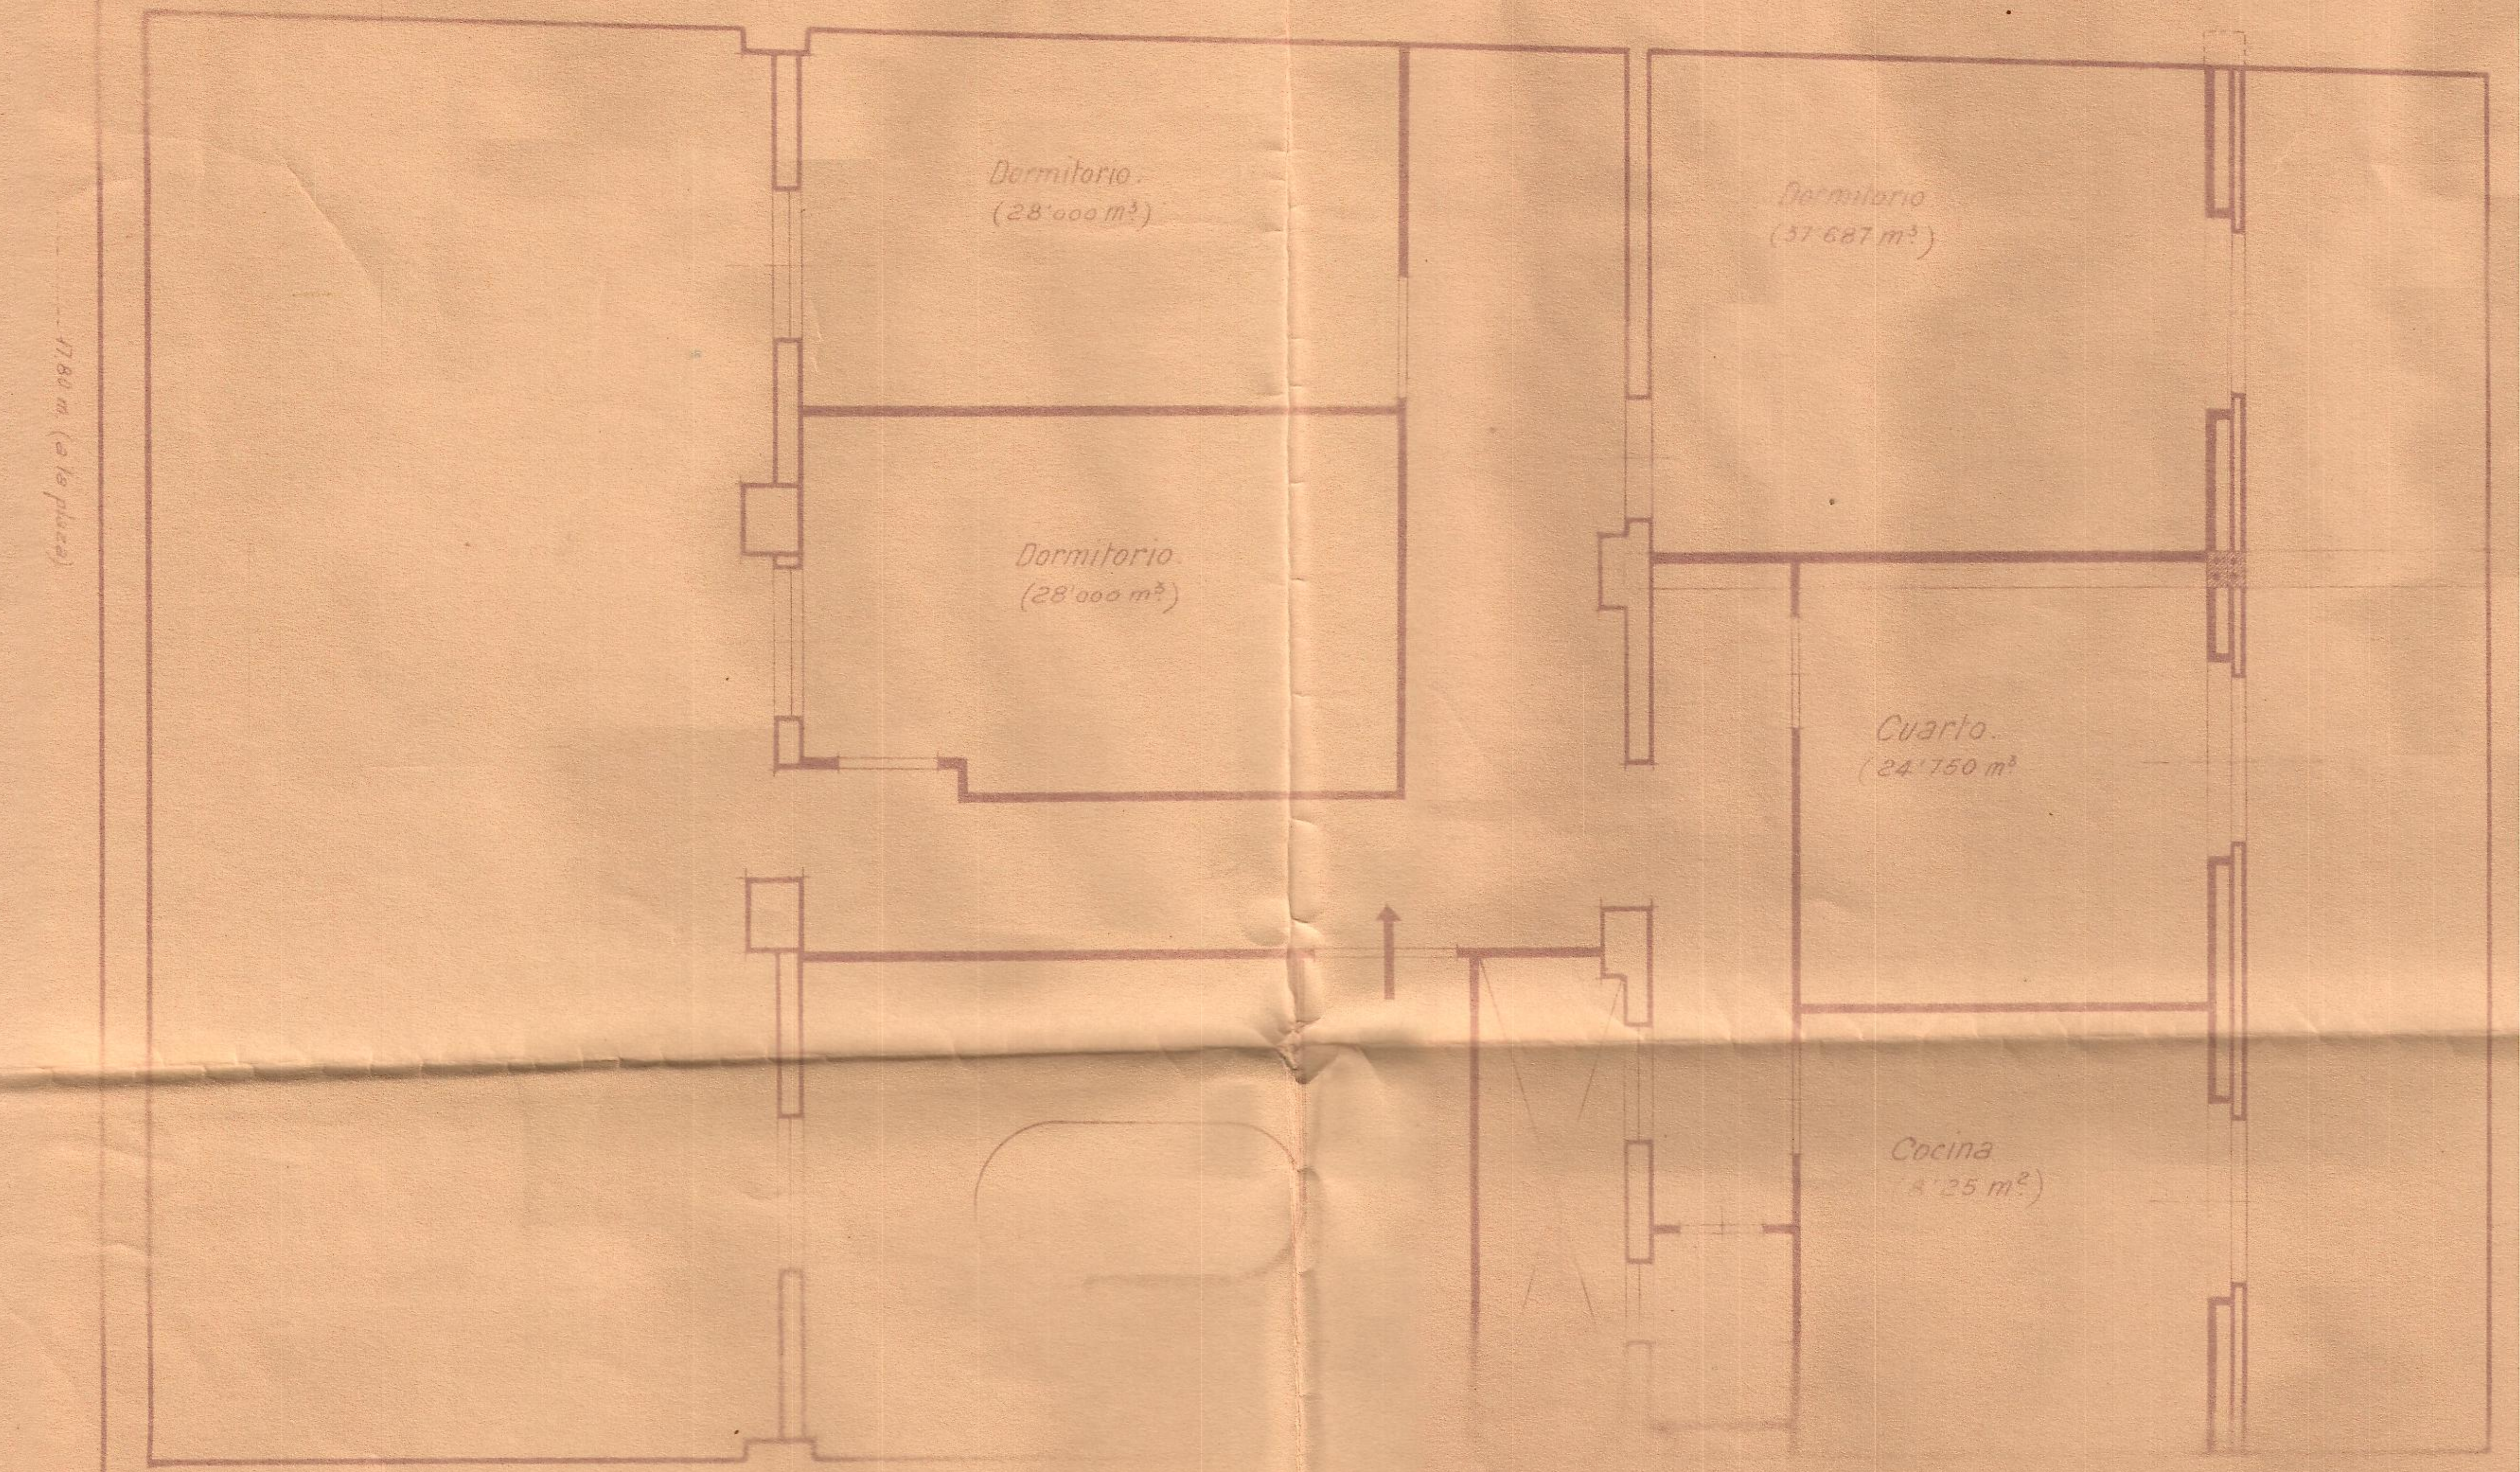
17,80 m (a la plaza)
Dormitorio.
(28'000 m³)
Dormitorio.
(28'000 m³)
Dormitorio
(37'687 m³)
Cuarto.
(24'750 m³
Cocina
(8'25 m²)

Escala de 0,02 x m.

FACHADA: A: LA: PLAZA: DEL: CASTILLO.

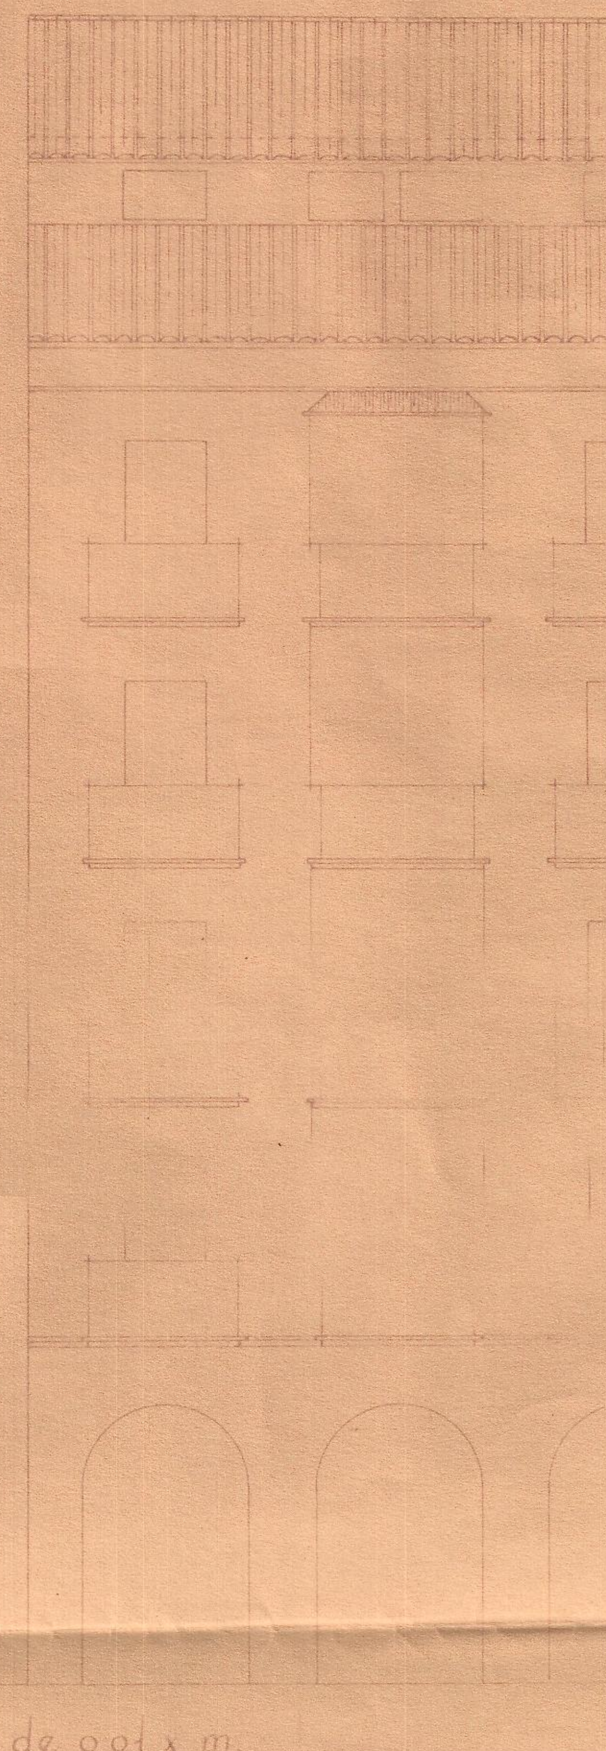

Escala de 0,01 x m.

Pamplona Julio de 1938
El Arquitecto Autor y Director
A. Esparza

COLEGIO OFICIAL
VASCO - NAVARRO
DE ARQUITECTOS
DELEGACIÓN DE NAVARRA