


PROYECTO DE CHALET EN EL SOLAR 3 DE LA MANZANA 40

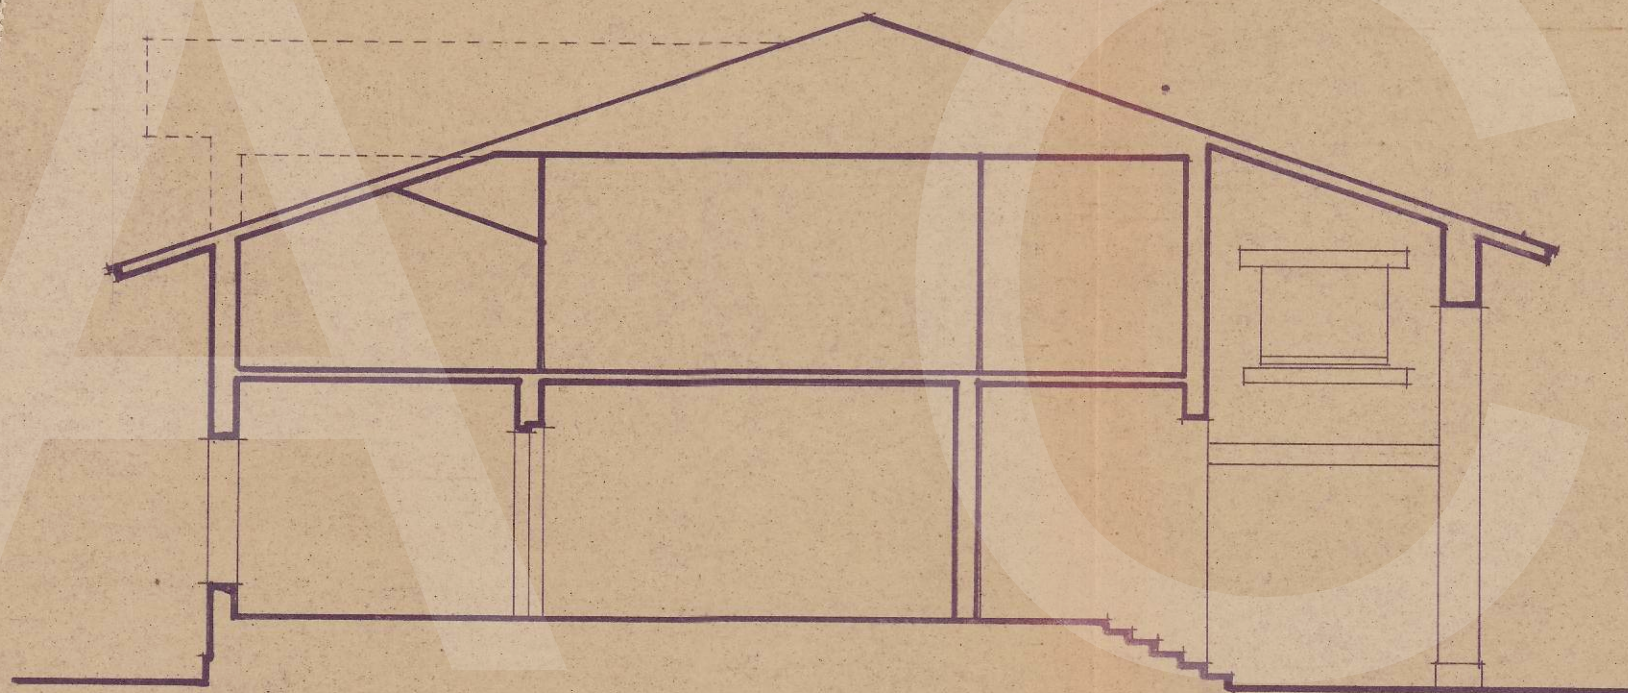

PAMPLONA SEPTIEMBRE DE 1938
EL ARQUITECTO



Registrado el
28 de Set. - de 1938

Leche

ESCALA 1:100