



JUAN JOSE GAMBOA (POSADA DE LA VILLA)

SUMBILLA
Navarra

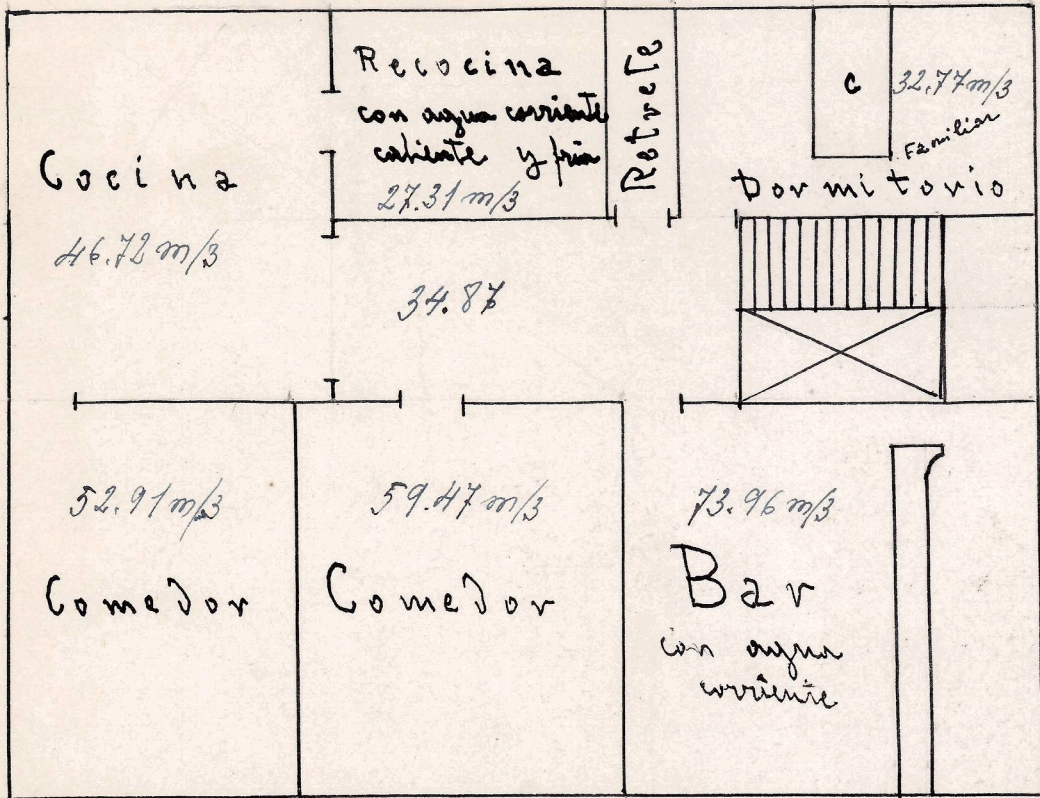


PRIMER PISO DE LA CASA DE LA VILLA

c. cama

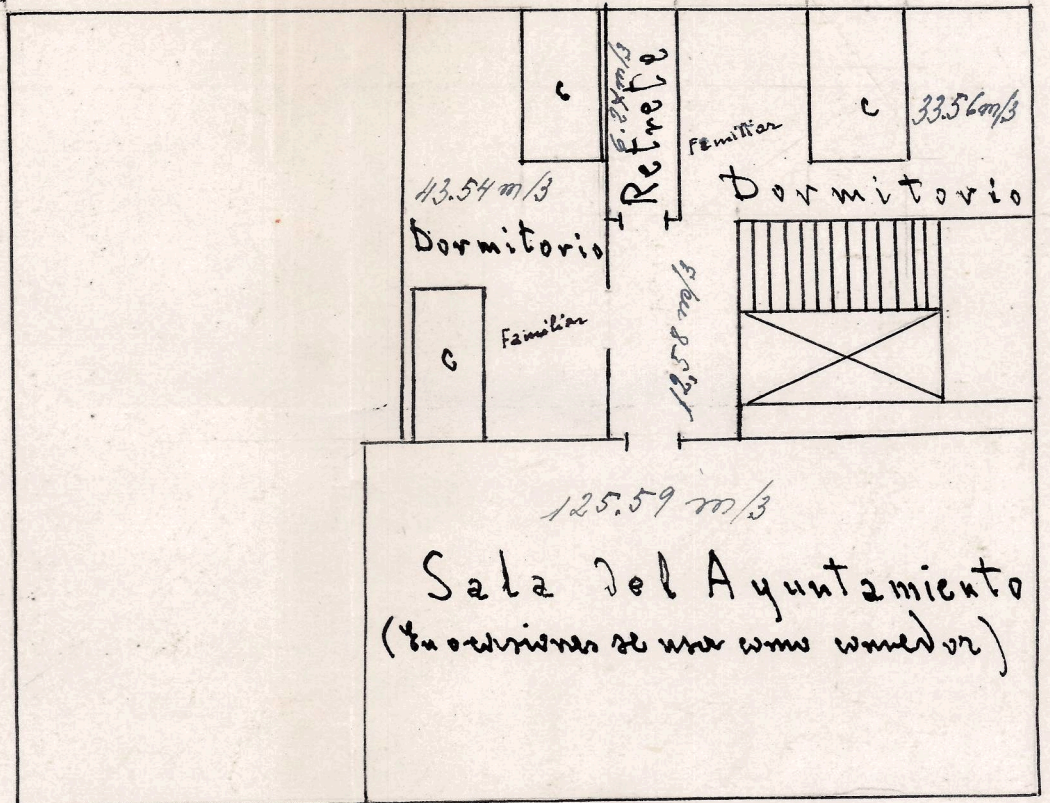

SEGUNDO PISO DE LA CASA DE LA VILLA

c. camas
Los dormitorios de este piso son para uso de los dueños

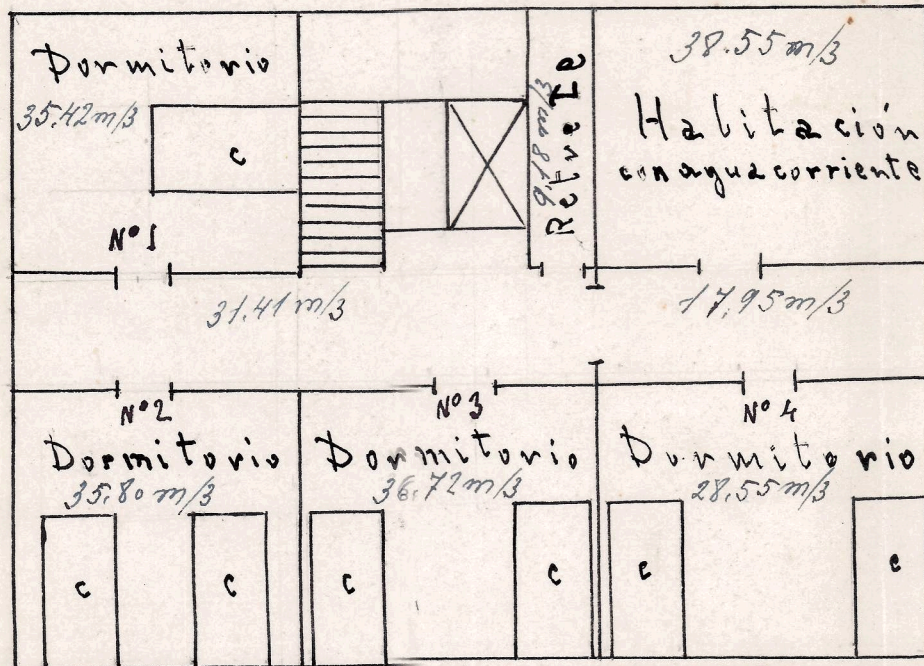

PRIMER PISO DE LA CASA MARTINDORTENEA

c. camas

Escala 1:100