





• Desarrollo de las fachadas.

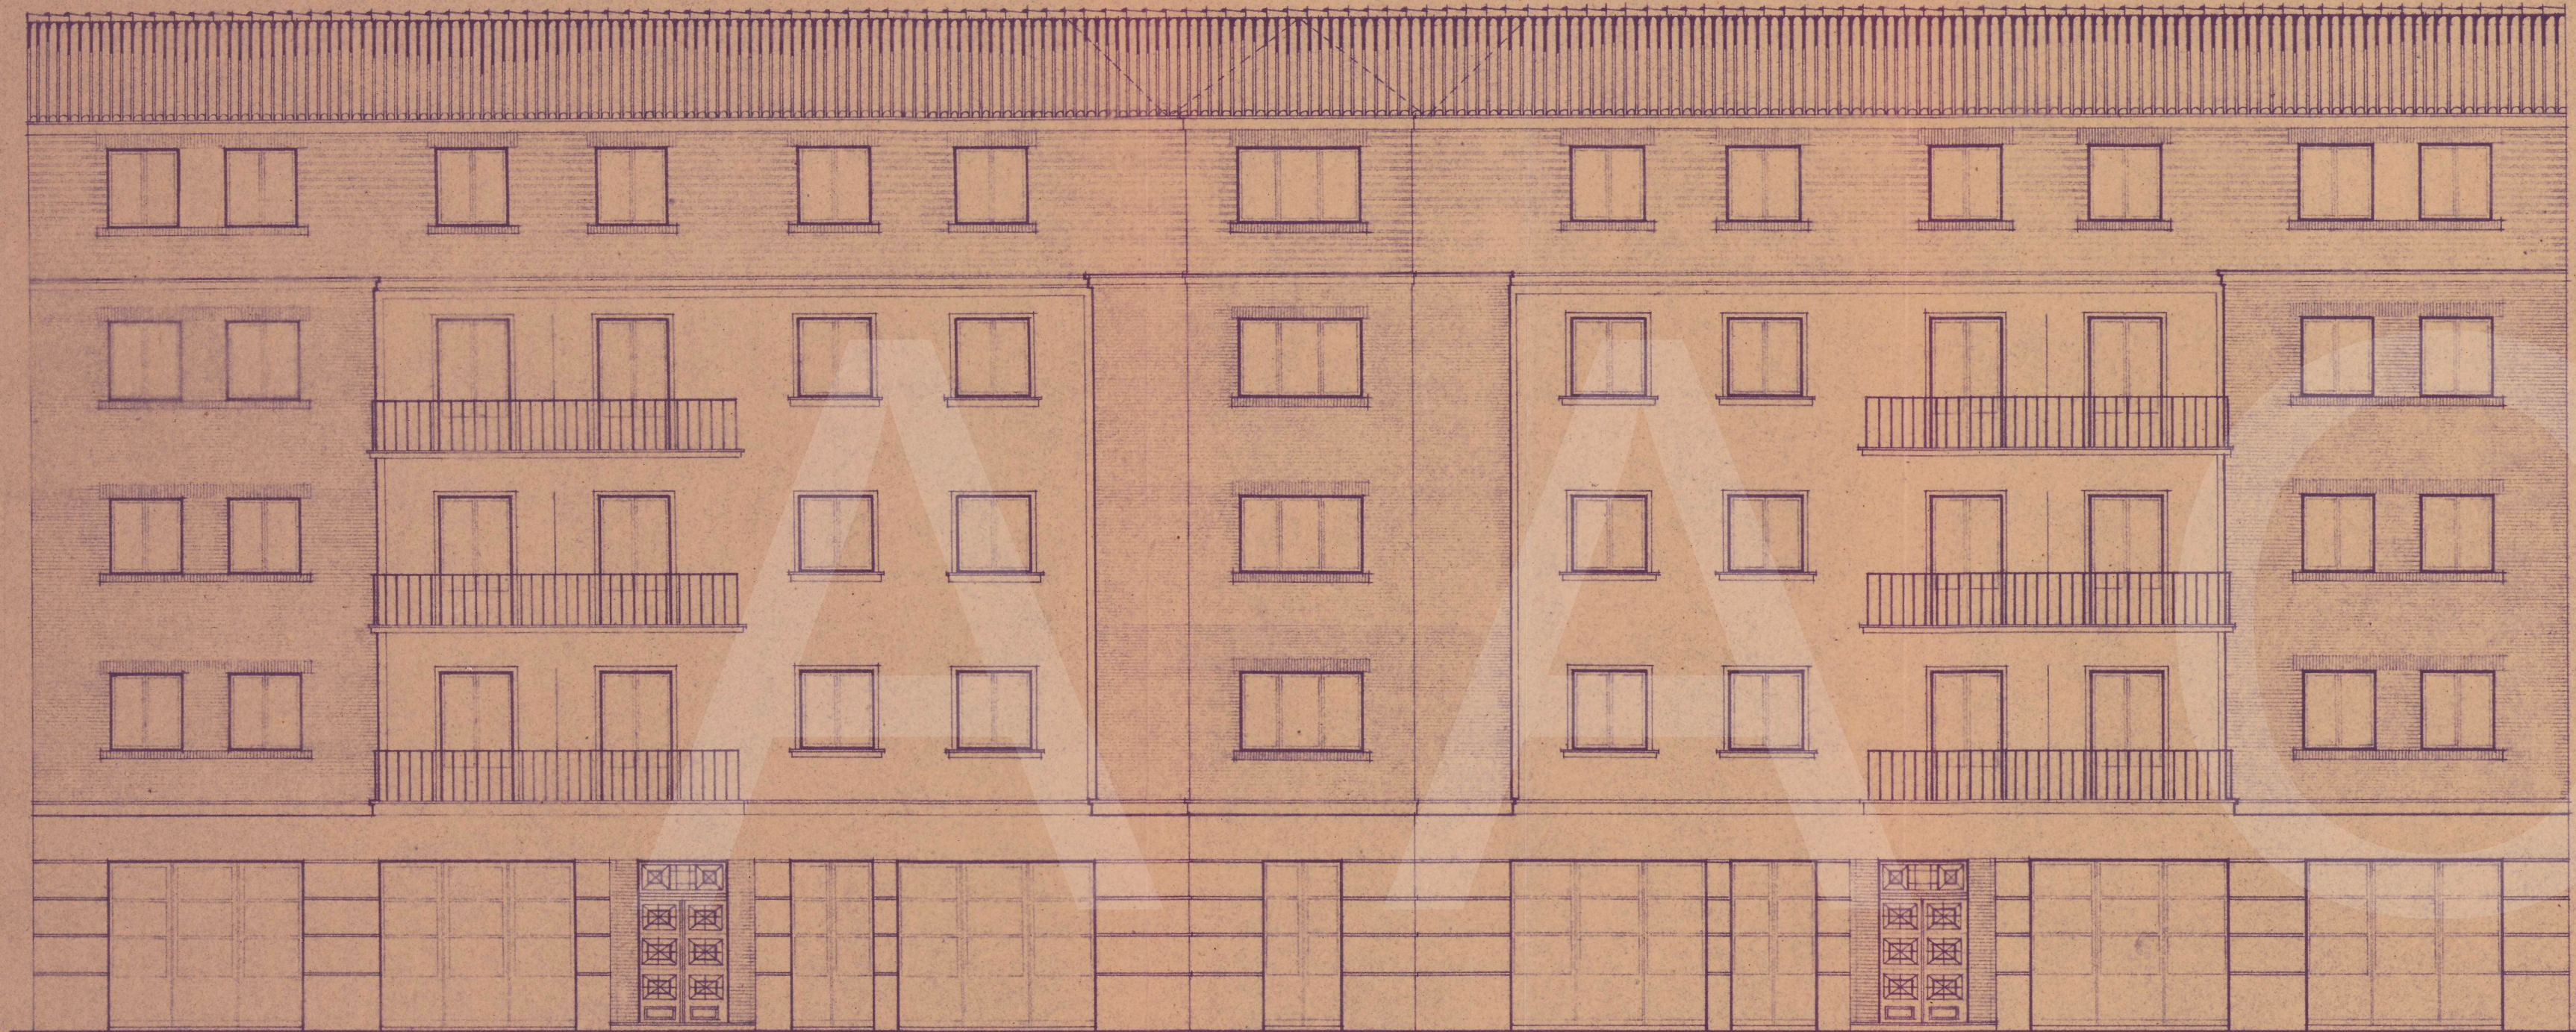

• Sección por a-b.

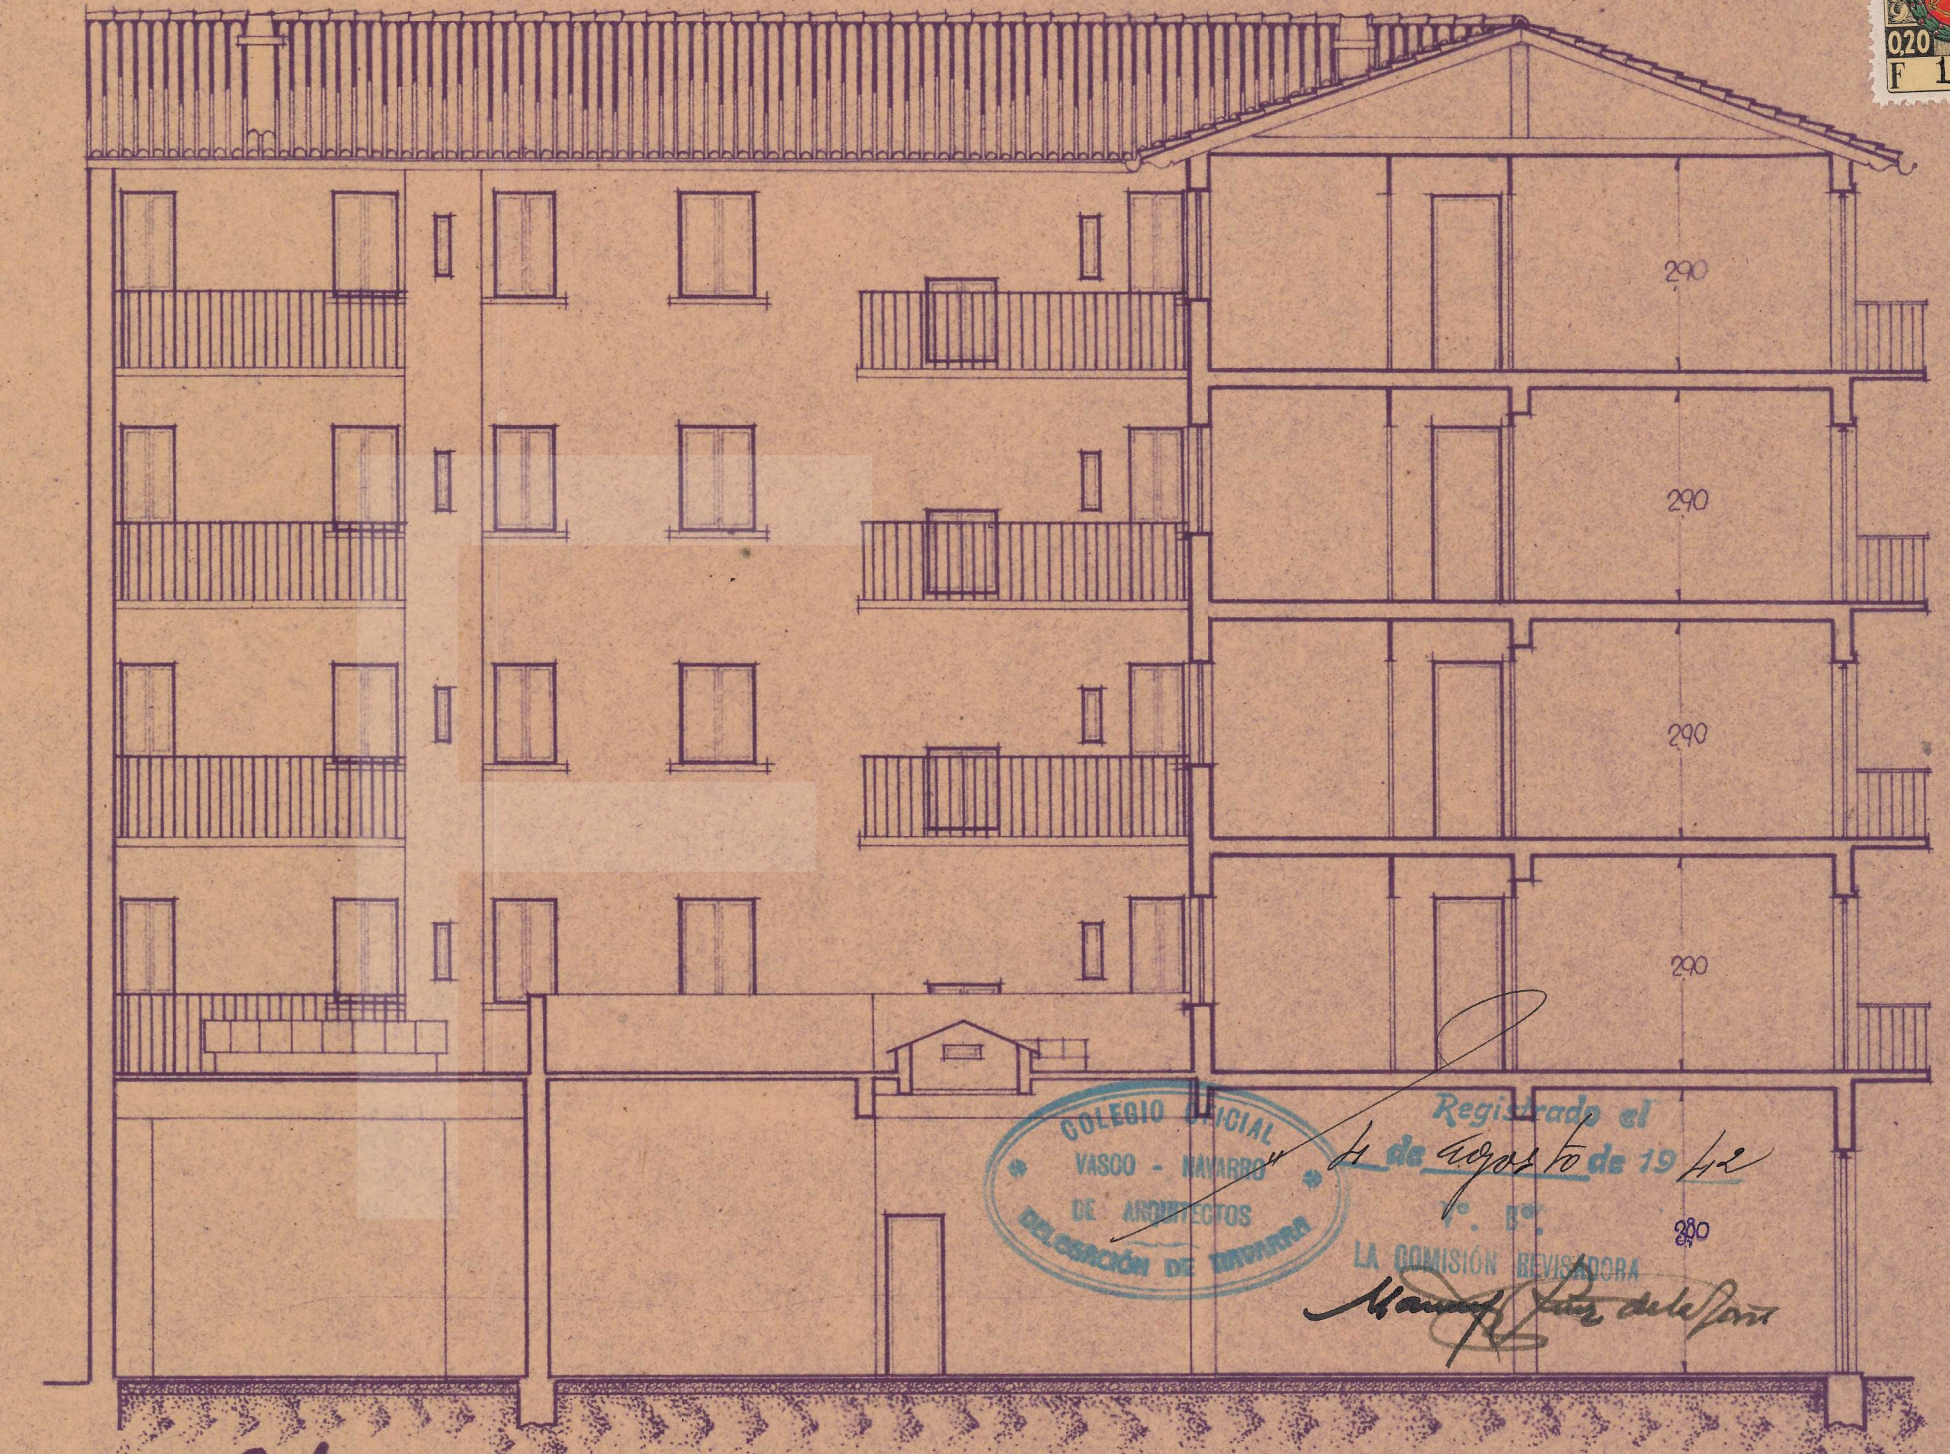

Registrado el
14 de agosto de 1912
Nº 1º
LA COMISIÓN REVISADORA
Manuel José de la Parra

Proyecto de casa de pisos		
Emplazamiento: Pamplona. Solar 1.º 11. 62.		
Prop. D. José Sánchez		
Autor del proyecto y director de las obras		
J. Sánchez		
Arq.		
Escala: 1:100.		