


Cañada y un 30 6 de 1774  
 Juan de Navarrete

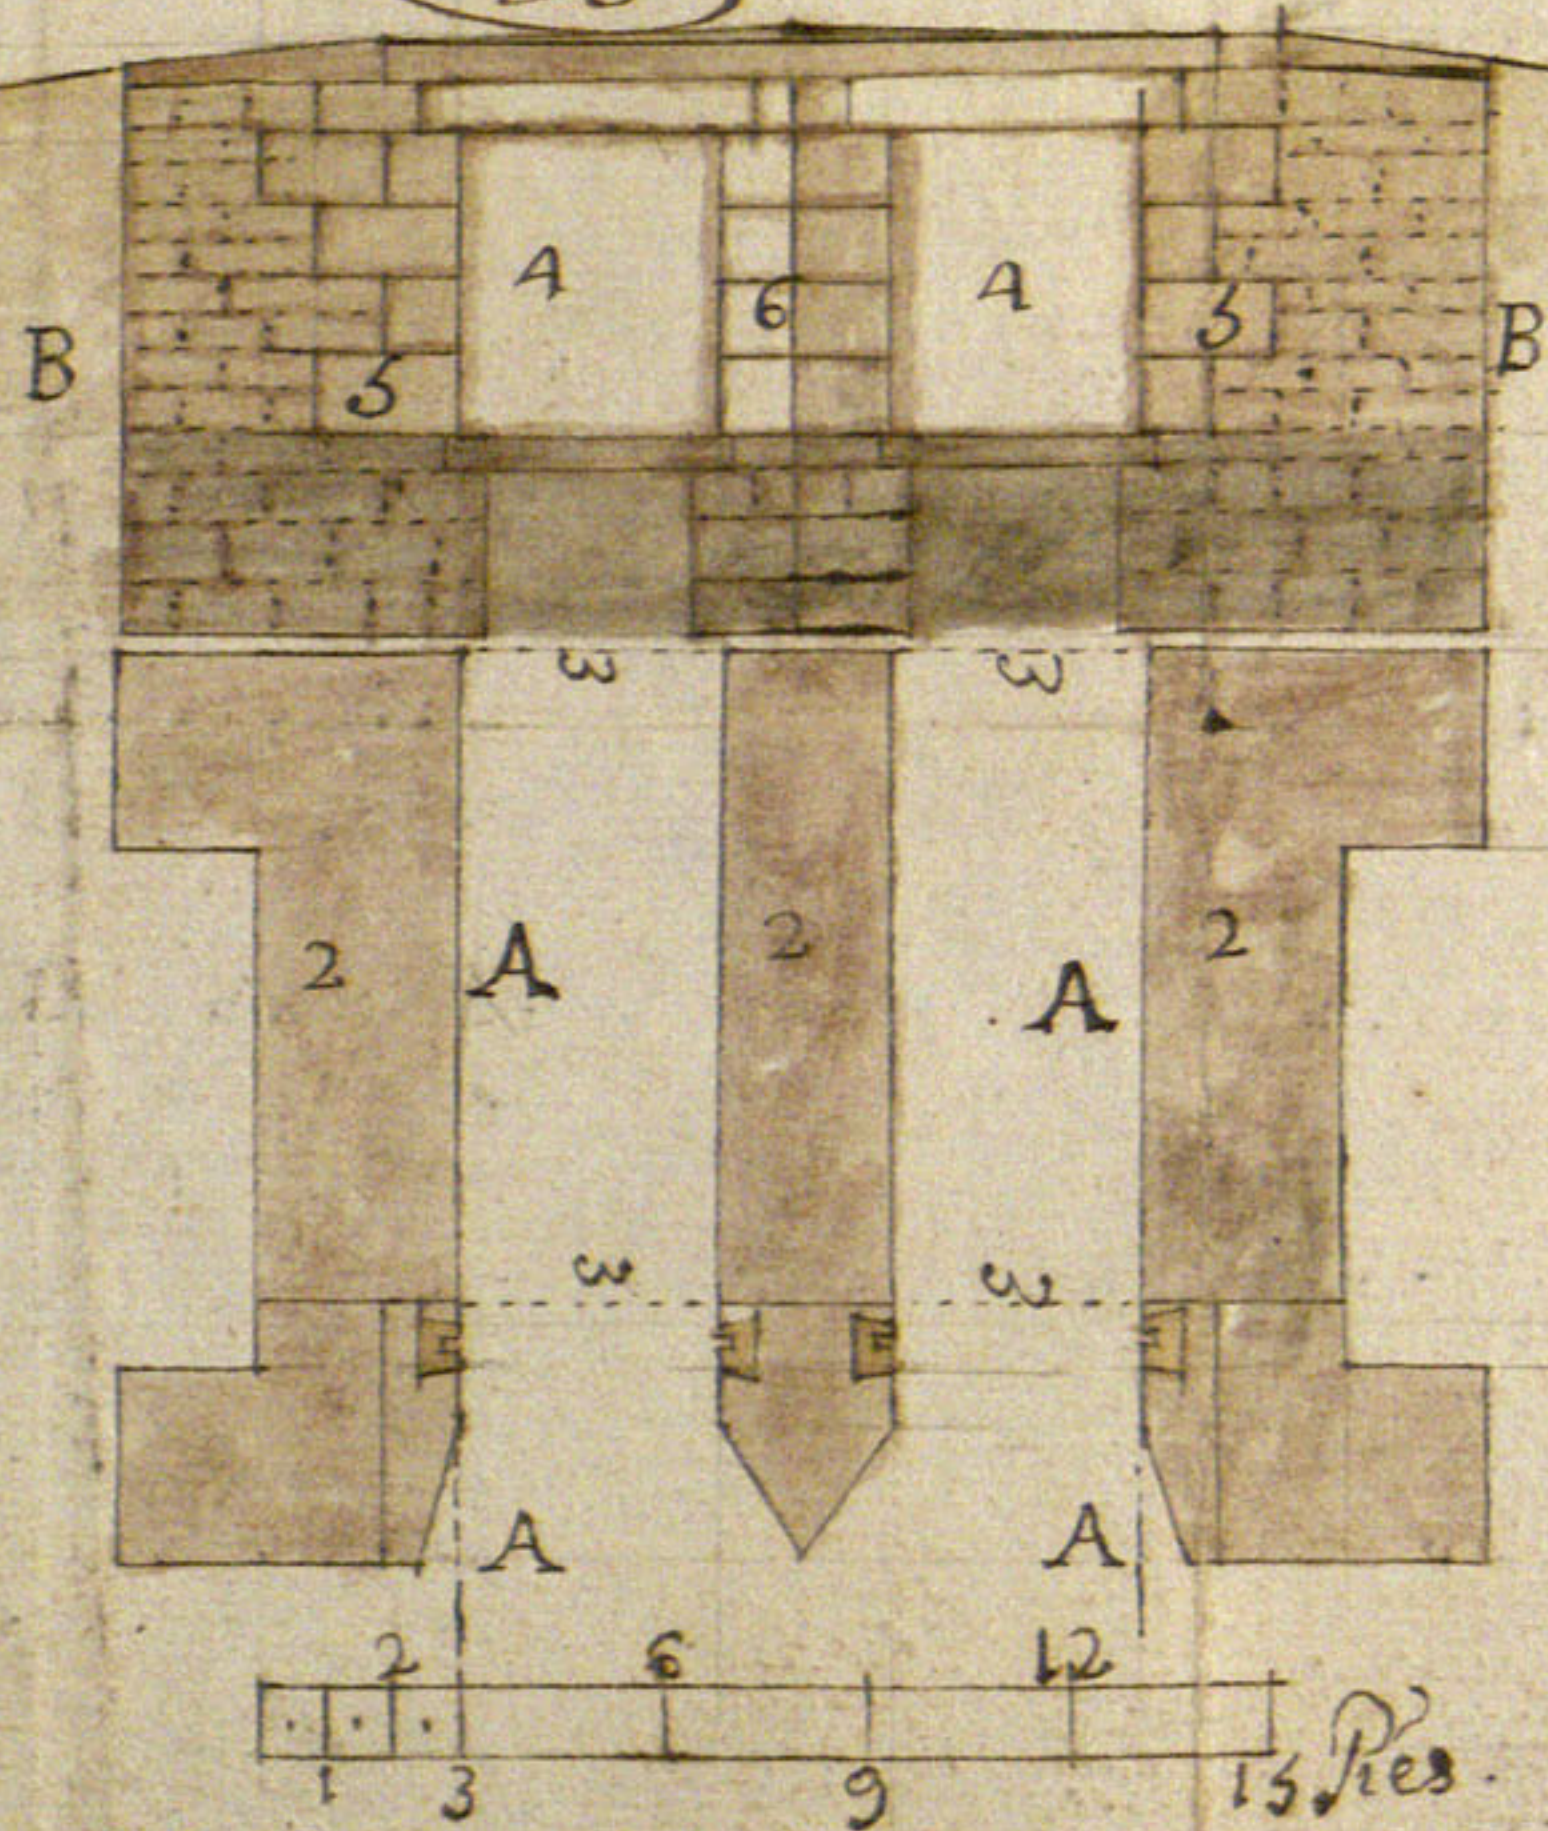

Plan para demostrar un puente que yntentan  
 Construir los Vecinos de la Villa de Casseda  
 en la acequia Molinar en el Camino que seba  
 al Saso de Sanxorge, con dos Bocales para  
 passar la agua de dha. acequia y en ellos  
 poner dos paraderas quando Combenga.  
 figura A y A el ancho de la acequia, y Nume  
 ros 2 y 2 los mazizos de los tres machones, con  
 sutaxamar ala entrada de el agua, y de el  
 numero 3 a el 3 a deser el ancho quea de tener  
 el pizzo de el Puente.  
 figura B y B es el Perfil, color pardo es el cimi  
 ento, Numero A y A son los dos Bocales, y Nu  
 mero 5 y 5 son las dos paredes de los dos costados  
 las que ande estar yntroducidas en el terreno  
 y Numero 6 es el machon de el medio con sutaxa  
 mar. Juan Joseph de Navarrete