

Escala 1: 100

Pamplona Agosto 1955

Arquitecto

Manuel Guibert



DELEGACIÓN DE LA VIVIENDA
DE NAVARRA


Informado por los Asesores

APROBADO

Pamplona 5561 AON 21-11-1955

El Fiscal Provincial

Manuel Guibert

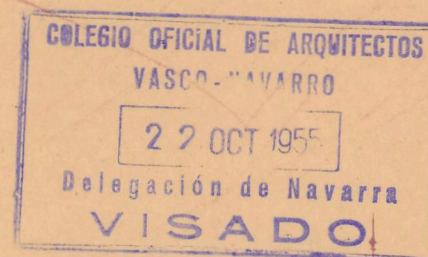


COLEGIO OFICIAL DE ARQUITECTOS

VASCO-NAVARRO

22 OCT 1955

Delegación de Navarra

VISADO

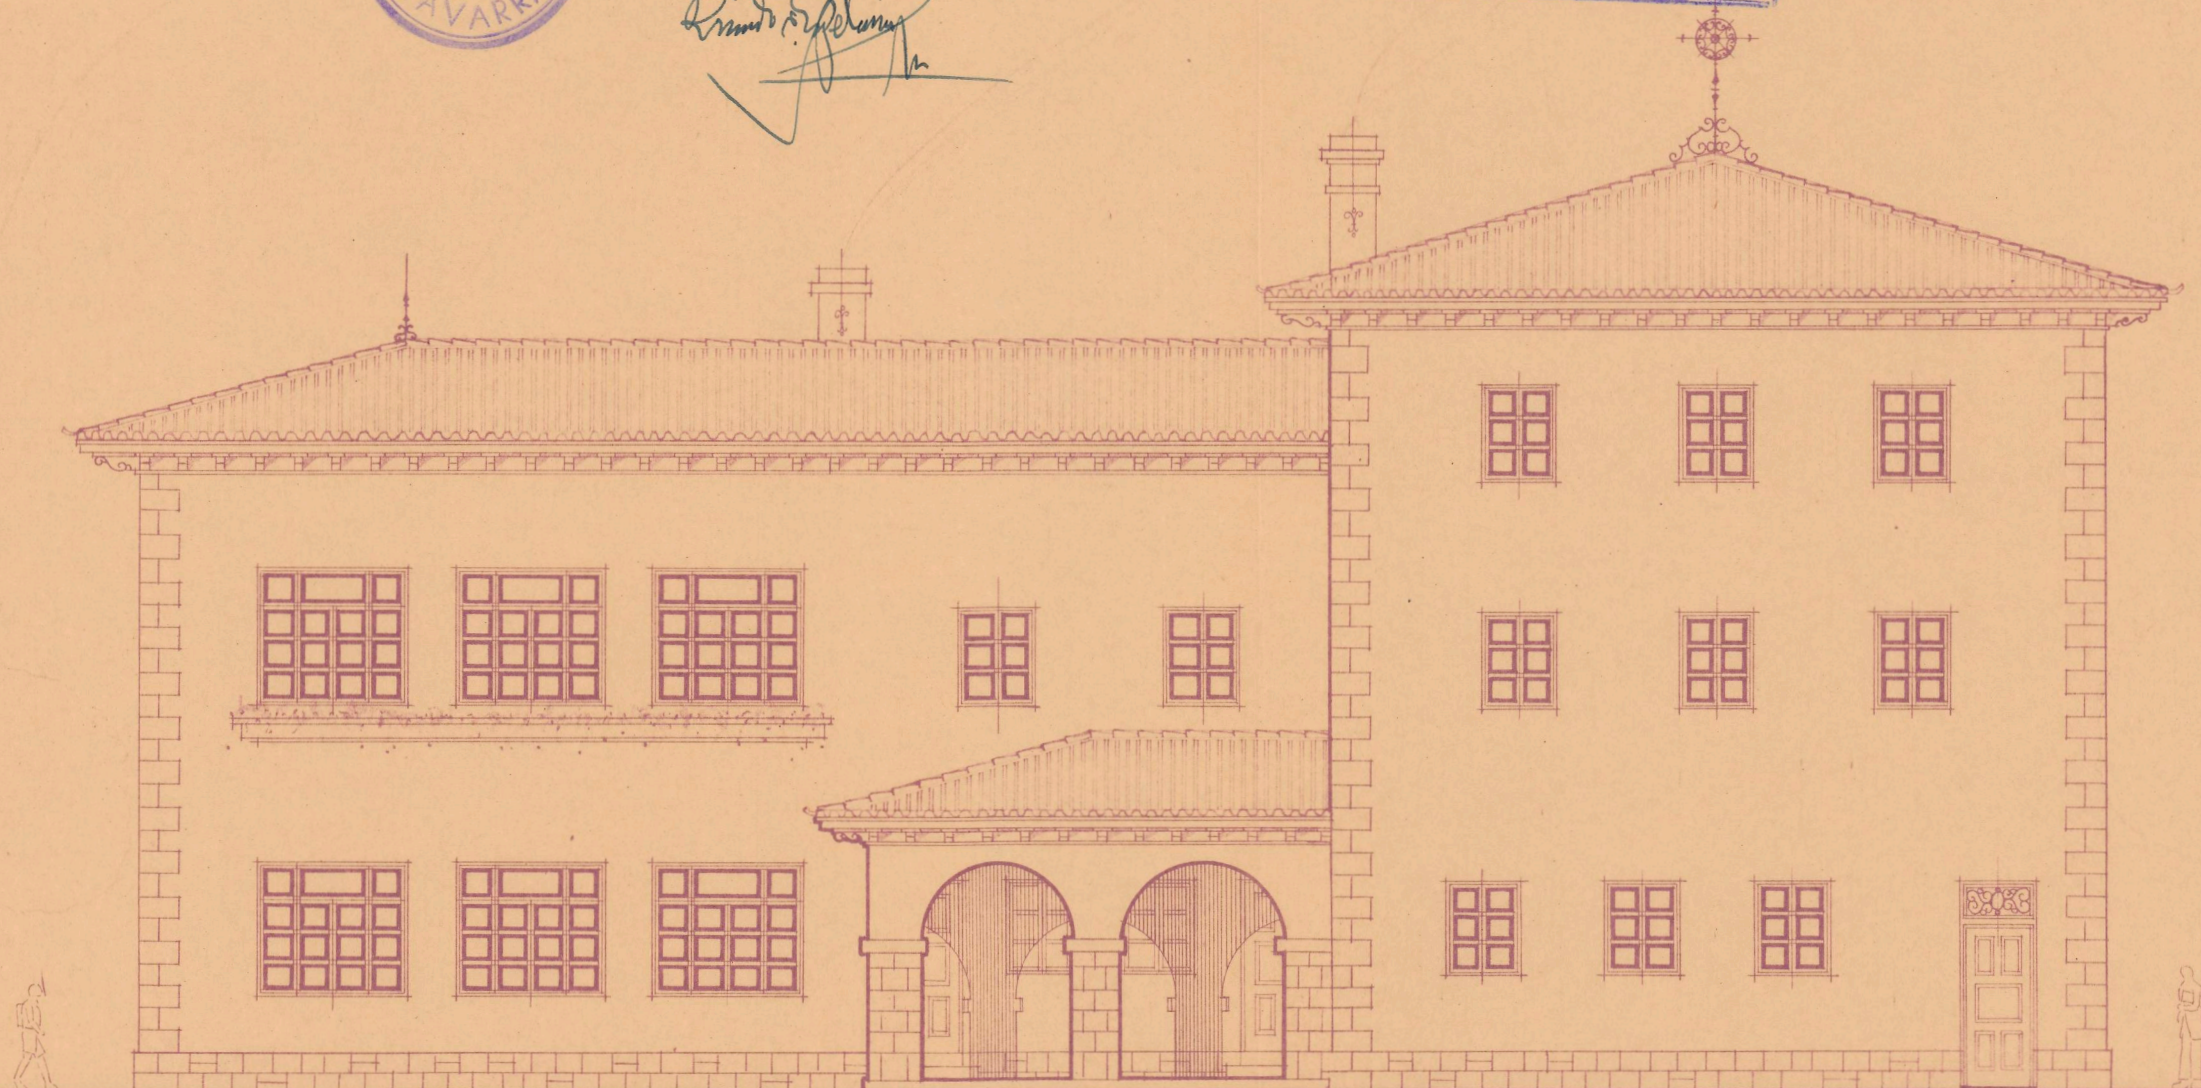

Fachada Pral