



Proyecto de vivienda para D. Gregorio Borobica en Cortes Escala 1:100




FISCALIA DELEGADA DE LA VIVIENDA
 DE NAVARRA
 Informado por los Asesores
 Informados por los Asesores
APROBADO
 P. J. S. S. S.
 Pamplona 13 MAY. 1947
 El Fiscal Provincial

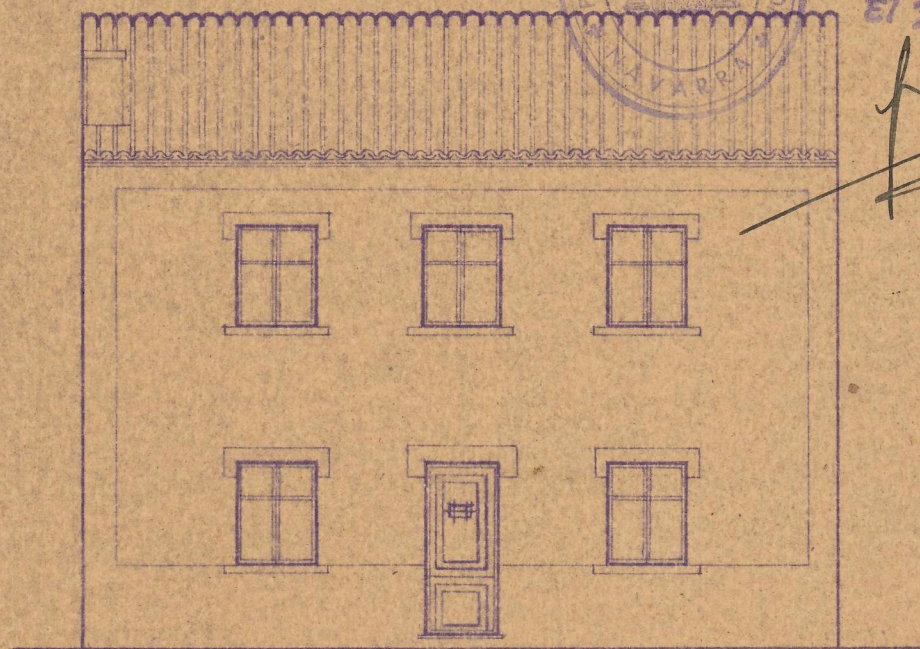



Alzado

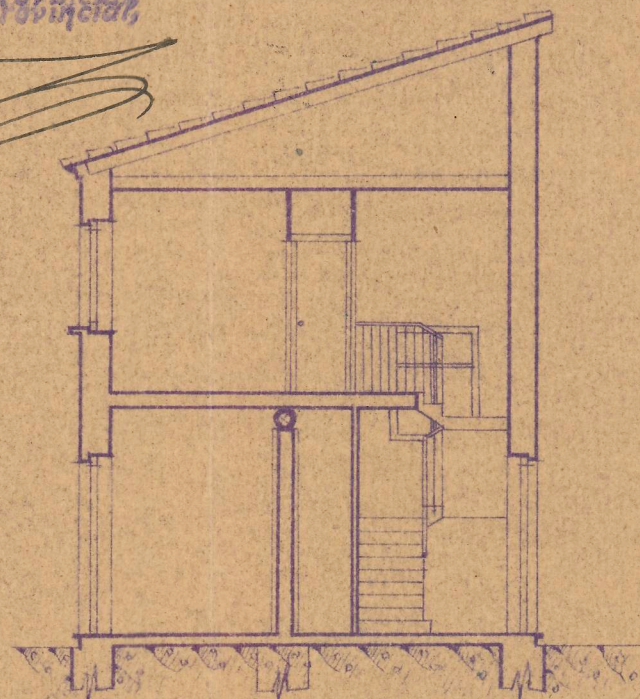

Sección

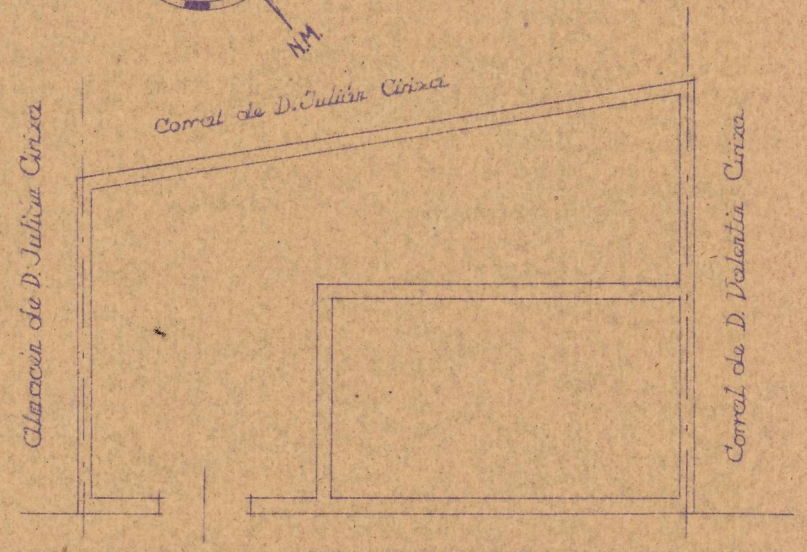

Calle del 18 de Julio

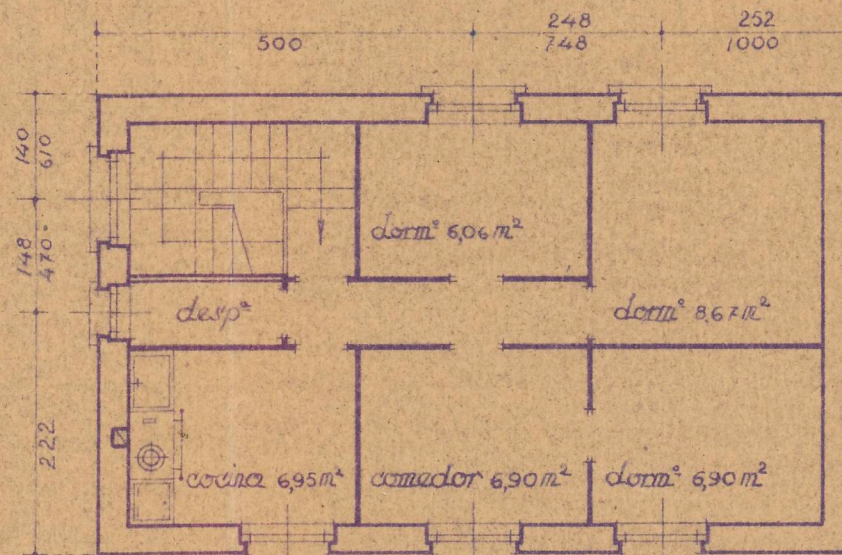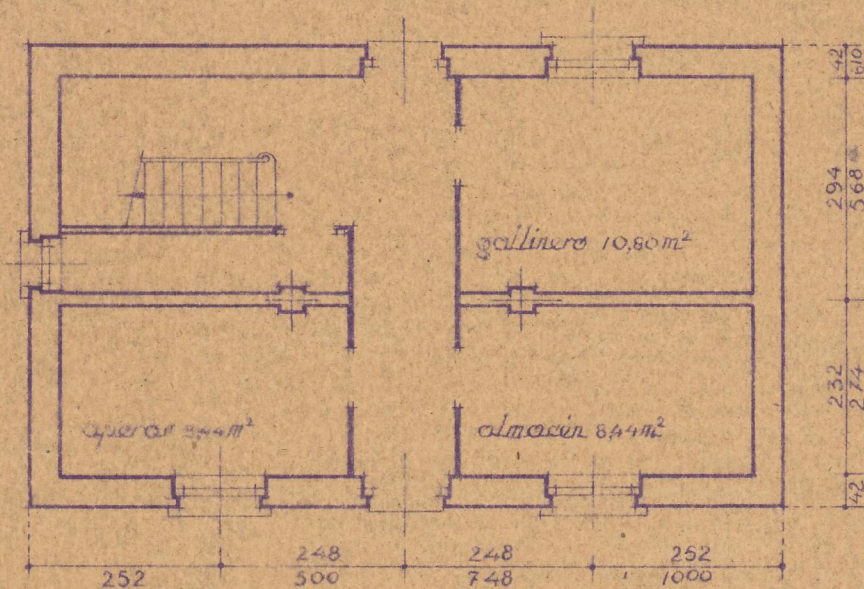

Emplazamiento - Escala 1:200

COLEGIO OFICIAL DE ARQUITECTOS
 VASCO-NAVARRO
 DELEGACION DE NAVARRA
 Registrado el 1 de Abril 1947
 Vº. Bº.
 LA COMISION REVISORA

Pamplona Abril de 1947
 El Arquitecto



[Signature]