PROYECTO DE VIVIENDAS PARA D. AURELIO GRIDILLA

Registrado el
1 de Septiembre de 1937

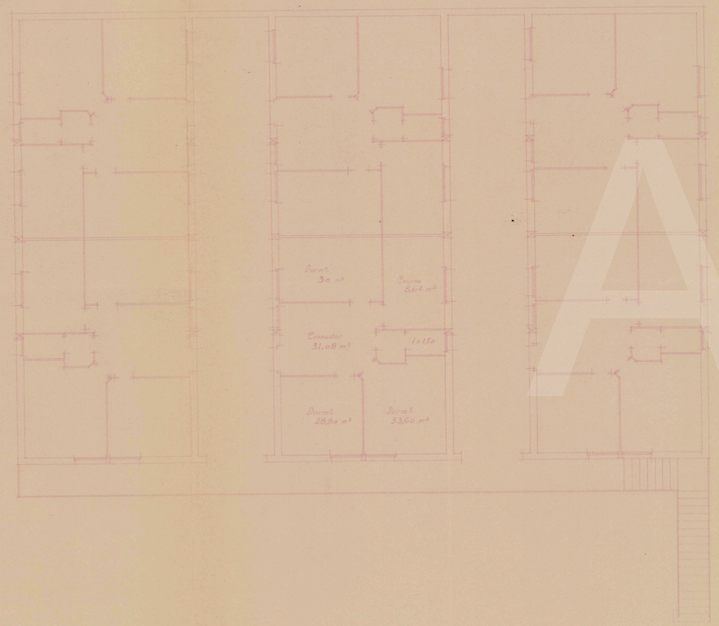

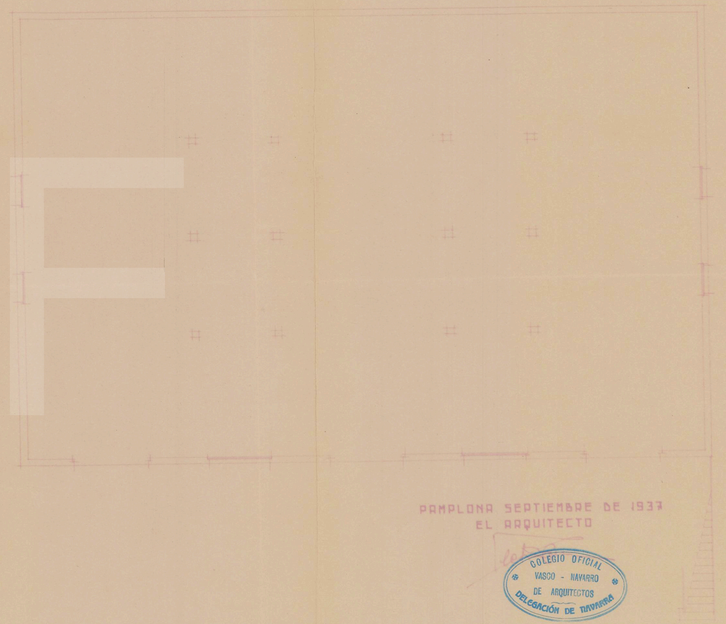

PAMPLONA SEPTIEMBRE DE 1937
EL ARQUITECTO

COLEGIO OFICIAL
VASCO - NAVARRO
DE ARQUITECTOS
DELEGACIÓN DE NAVARRA

ESCALA 1:100

AACF