
COLEGIO OFICIAL DE ARQUITECTOS
VASCO-NAVARRO
DELEGACION EN NAVARRA
Registrado el día de Junio de 19 45
Nº 6º
A LA COMISION REVISORA



FACHADA A LA CALLE PAULINO CABALLERO

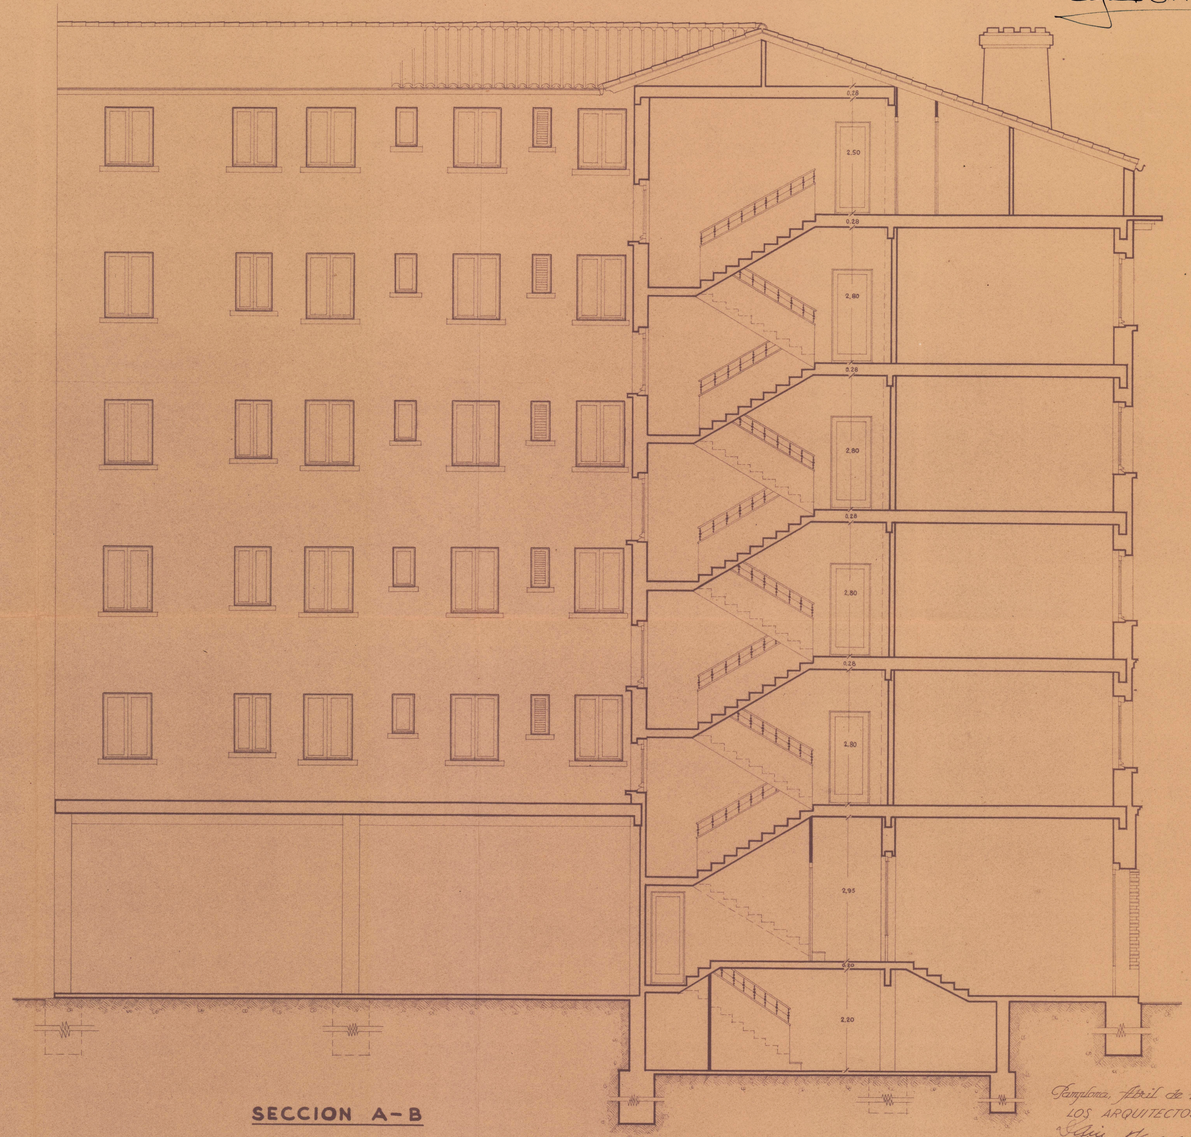

SECCION A-B

Pamplona, Abril de 1945
LOS ARQUITECTOS,

ESCALA 1: 50