



FONDA MARIZCURRENA

SUMBILLA
(Navarra)

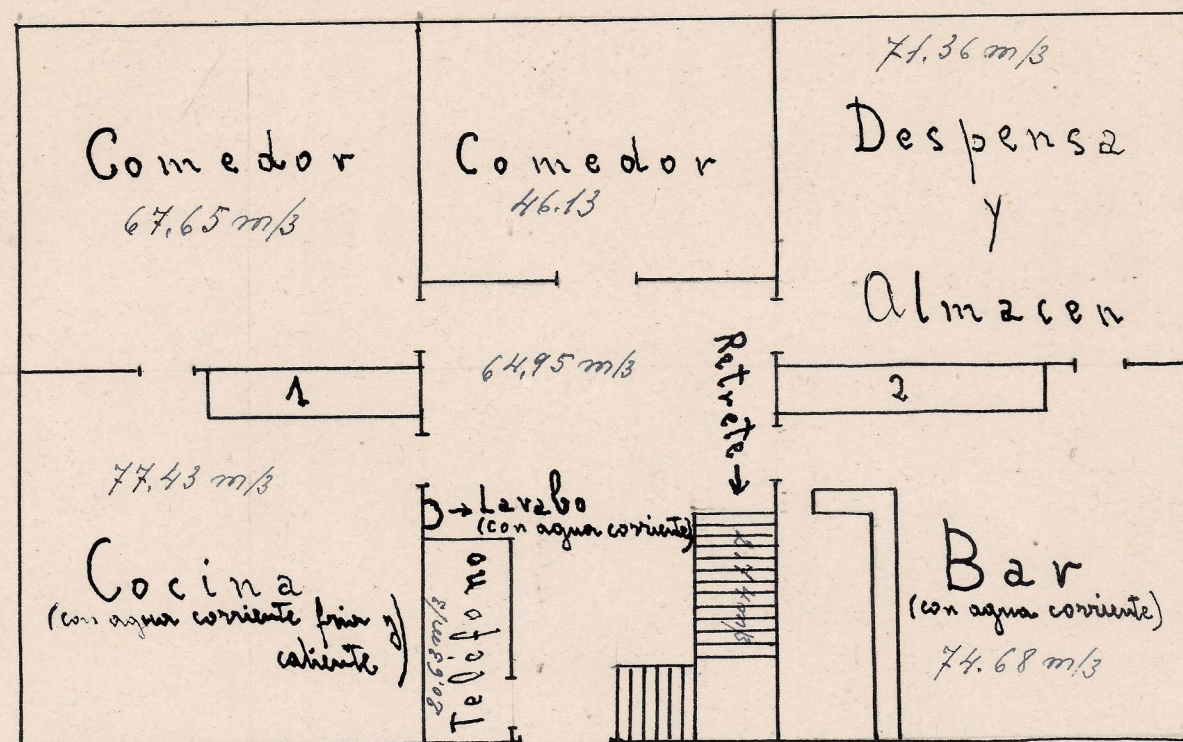


PLATA BAJA

1 y 2. Armarios empotrados

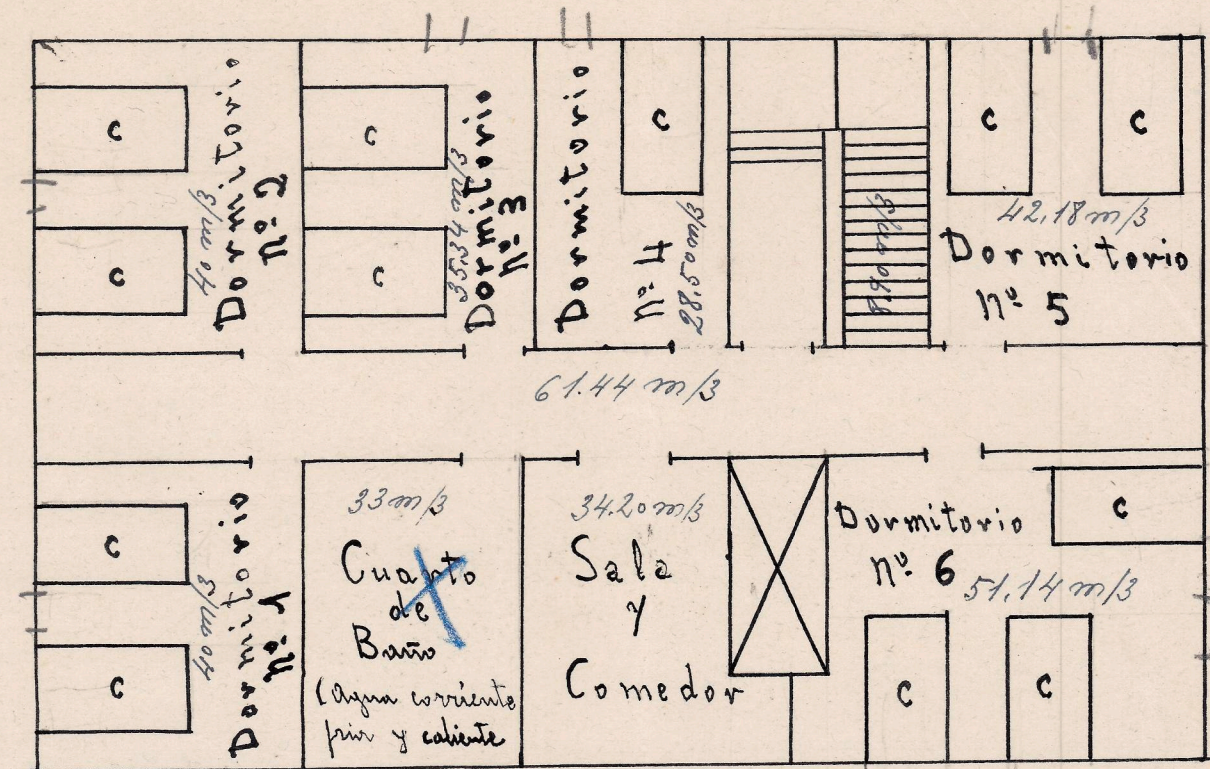

PRIMER PISO

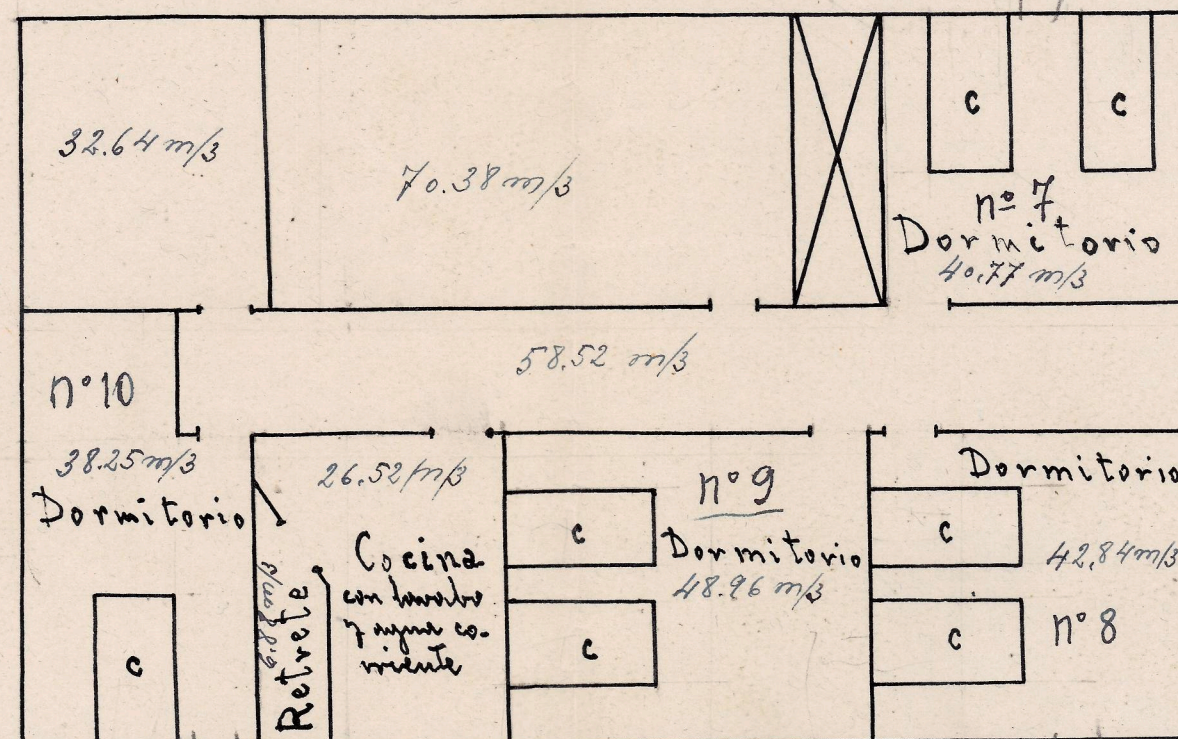

SEGUNDO PISO

(para uso de los dueños)

balcones
Segundo piso
uso propietarios

Escala 1:100