




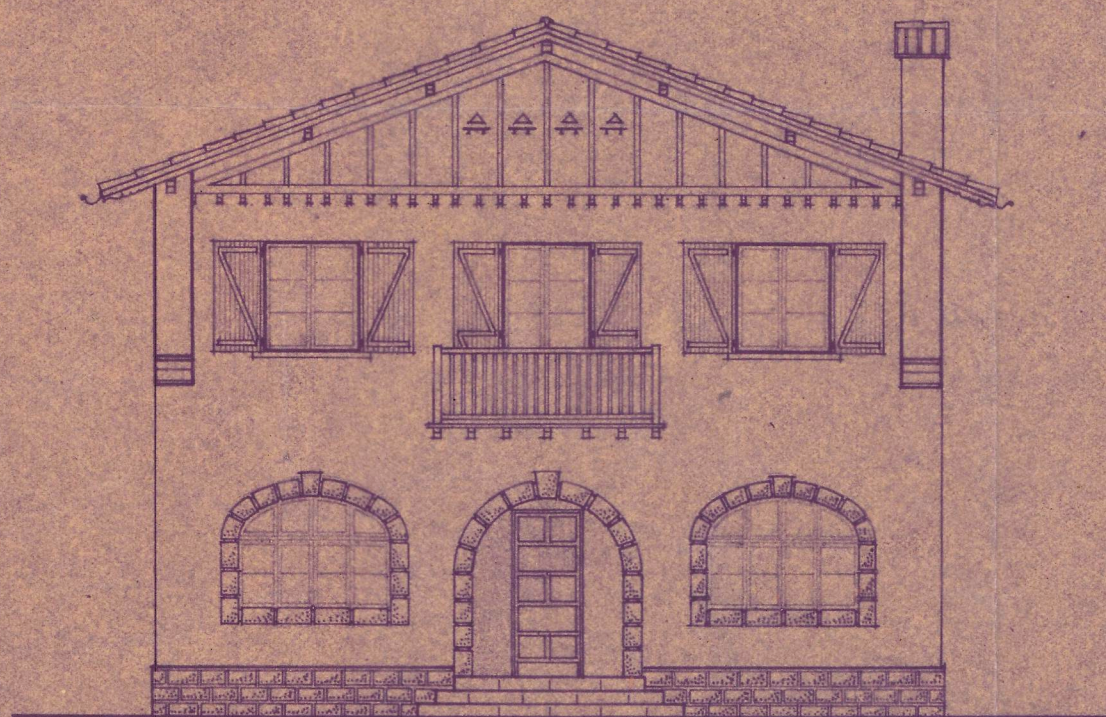


Fachada

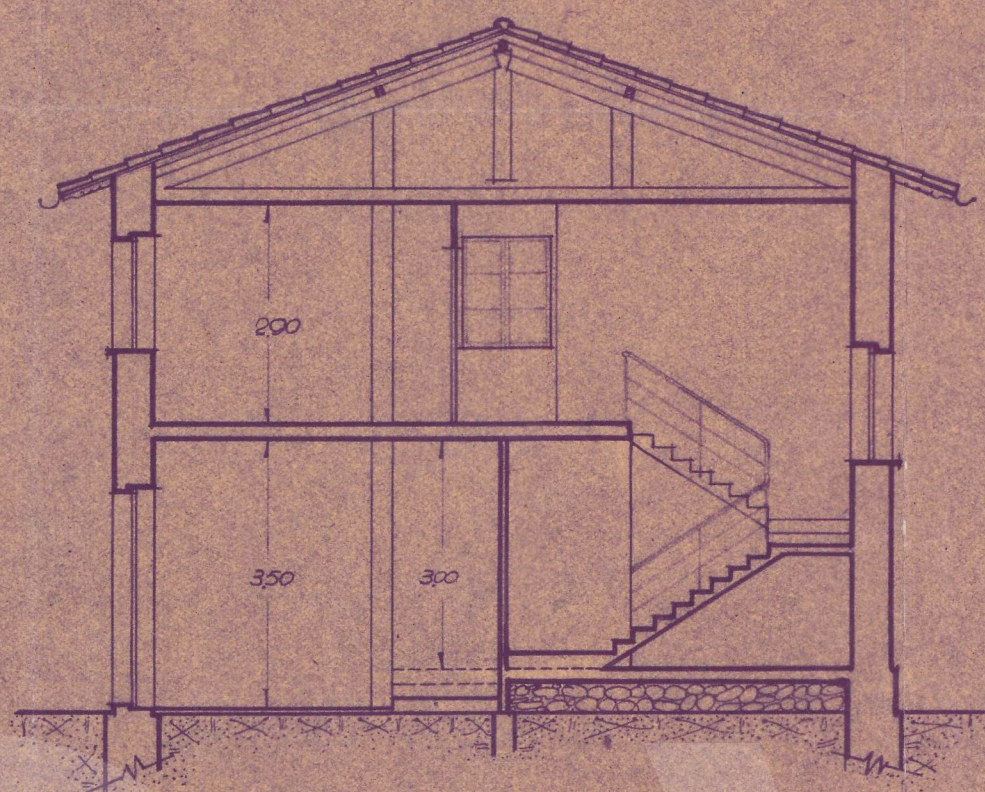


Sección

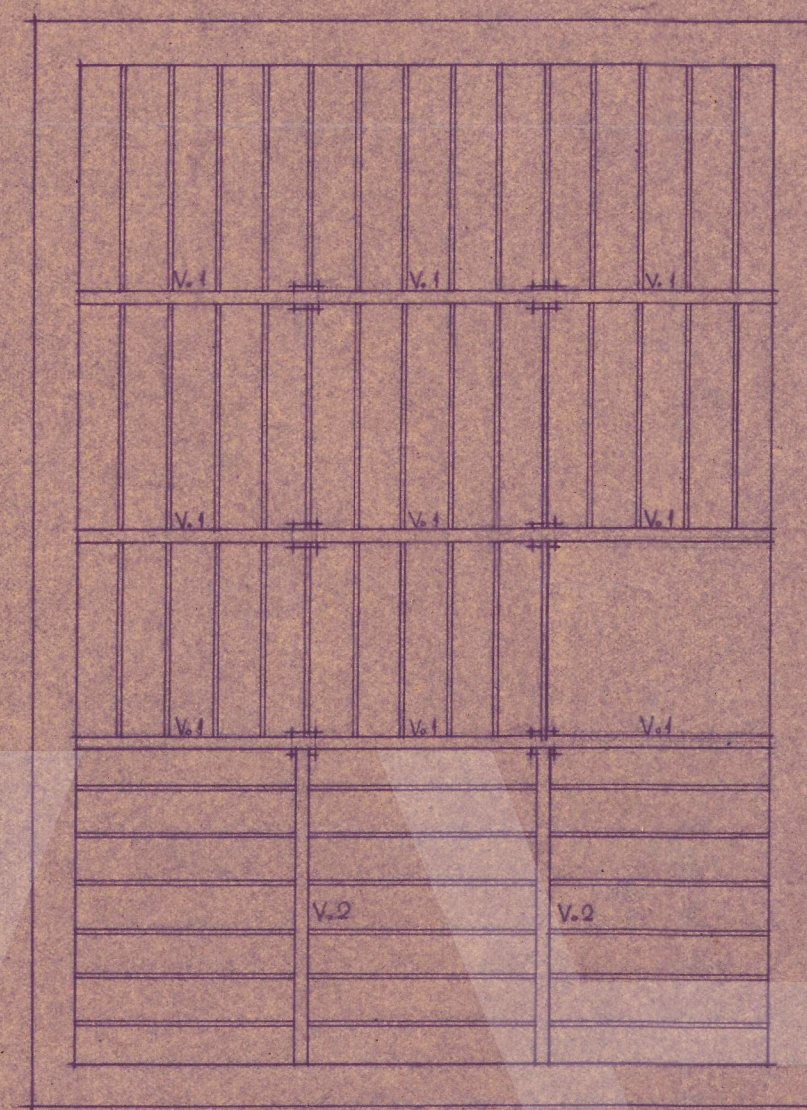


Planta estructural

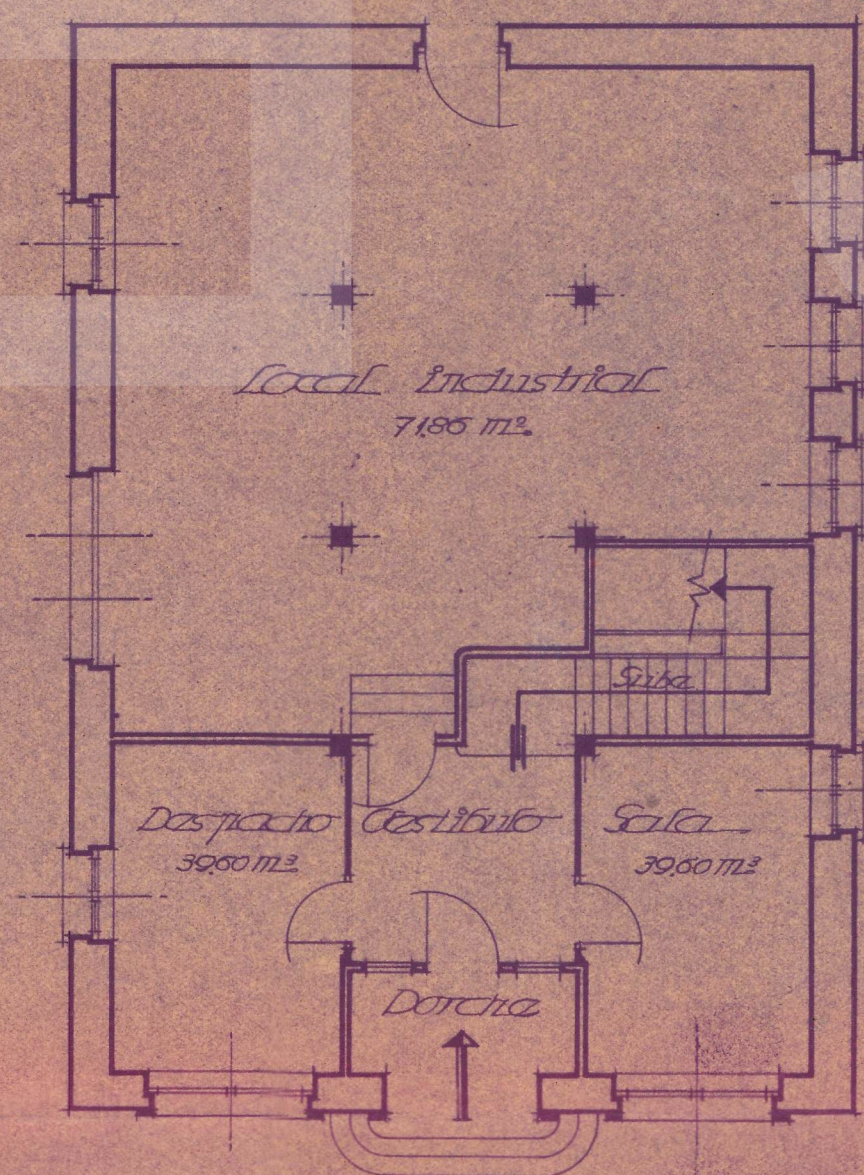

Planta 1ª

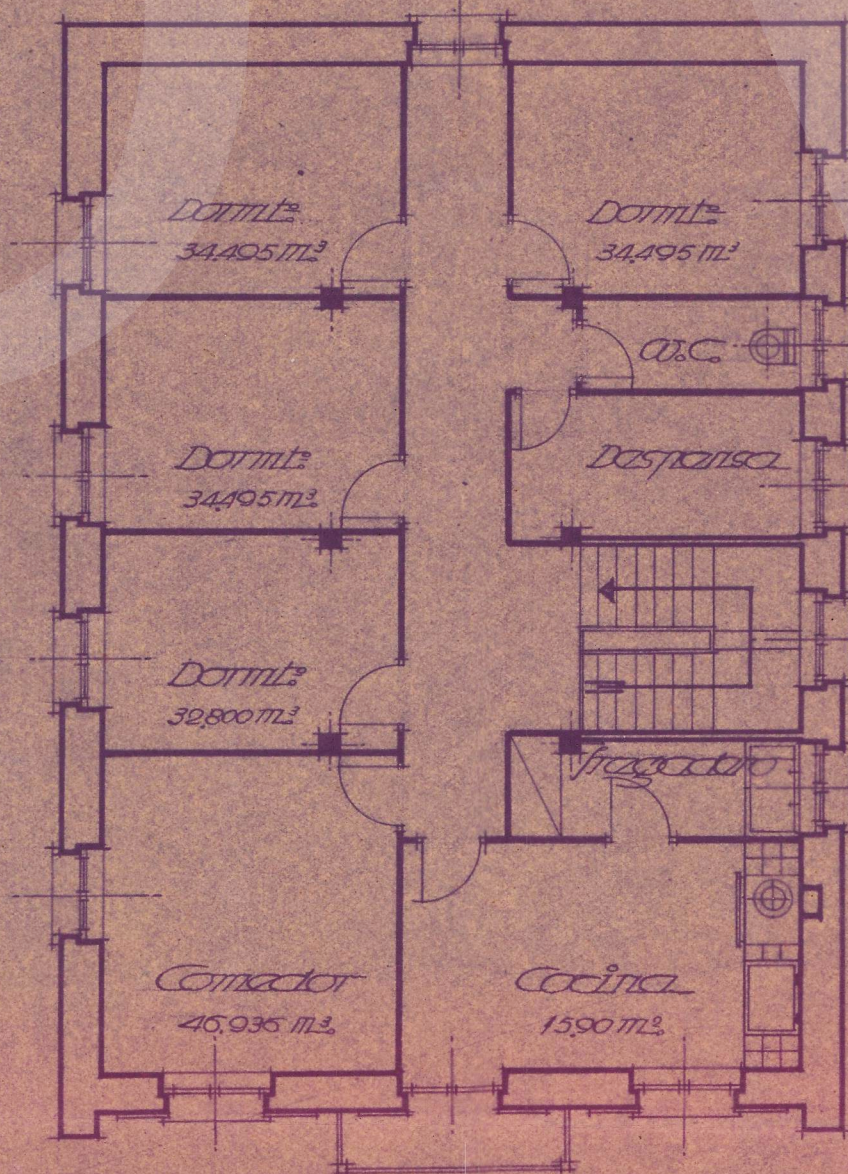

Planta 2ª

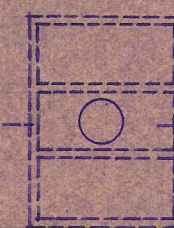

Pared absorbente



Registrado el 24 de Junio de 1942
Vº Bº
LA COMISIÓN REVISADORA

G. Flores
Eugen Arriaga

Junio 1942	Proyecto de casa	
	Emplezamiento: Leizorri, Txo	
	Proje: D. J. Galdames	autor y direc.
	Plantas, alzado, sección	tor.
Escala 1:100		Votura A. Olvera Aguirre