




ACTUACIONES			
	Salvacunetas		Caño
	Pasarela		Badén
	Obra de fábrica		Pedraplén
	Escollera		Área de descanso
	Barandilla		Iluminación túnel
● ● ● ● ● Desbroce densidad alta			
○ ○ ○ ○ ○ Desbroce densidad media			
▲ ▲ ▲ ▲ ▲ Desbroce lateral mecánico			
△ △ △ △ △ Desbroce lateral manual			
— Escolleras			
— Pedraplen			
— Podas			
— Pasarela			
— Barandilla			
— Iluminación túnel			
— Eurovelo 1 (Ederbidea)			
SECCIONES			
— H: Hormigón (0,14-0,16 m)			
— Z1 : Zahorra (0,15 m)			
— Z2 : Zahorra (0,20 m)			
— Z3 : Zahorra (0,20 m) sin cunetas			
— S: Sendero (0,15 m zahorra)			

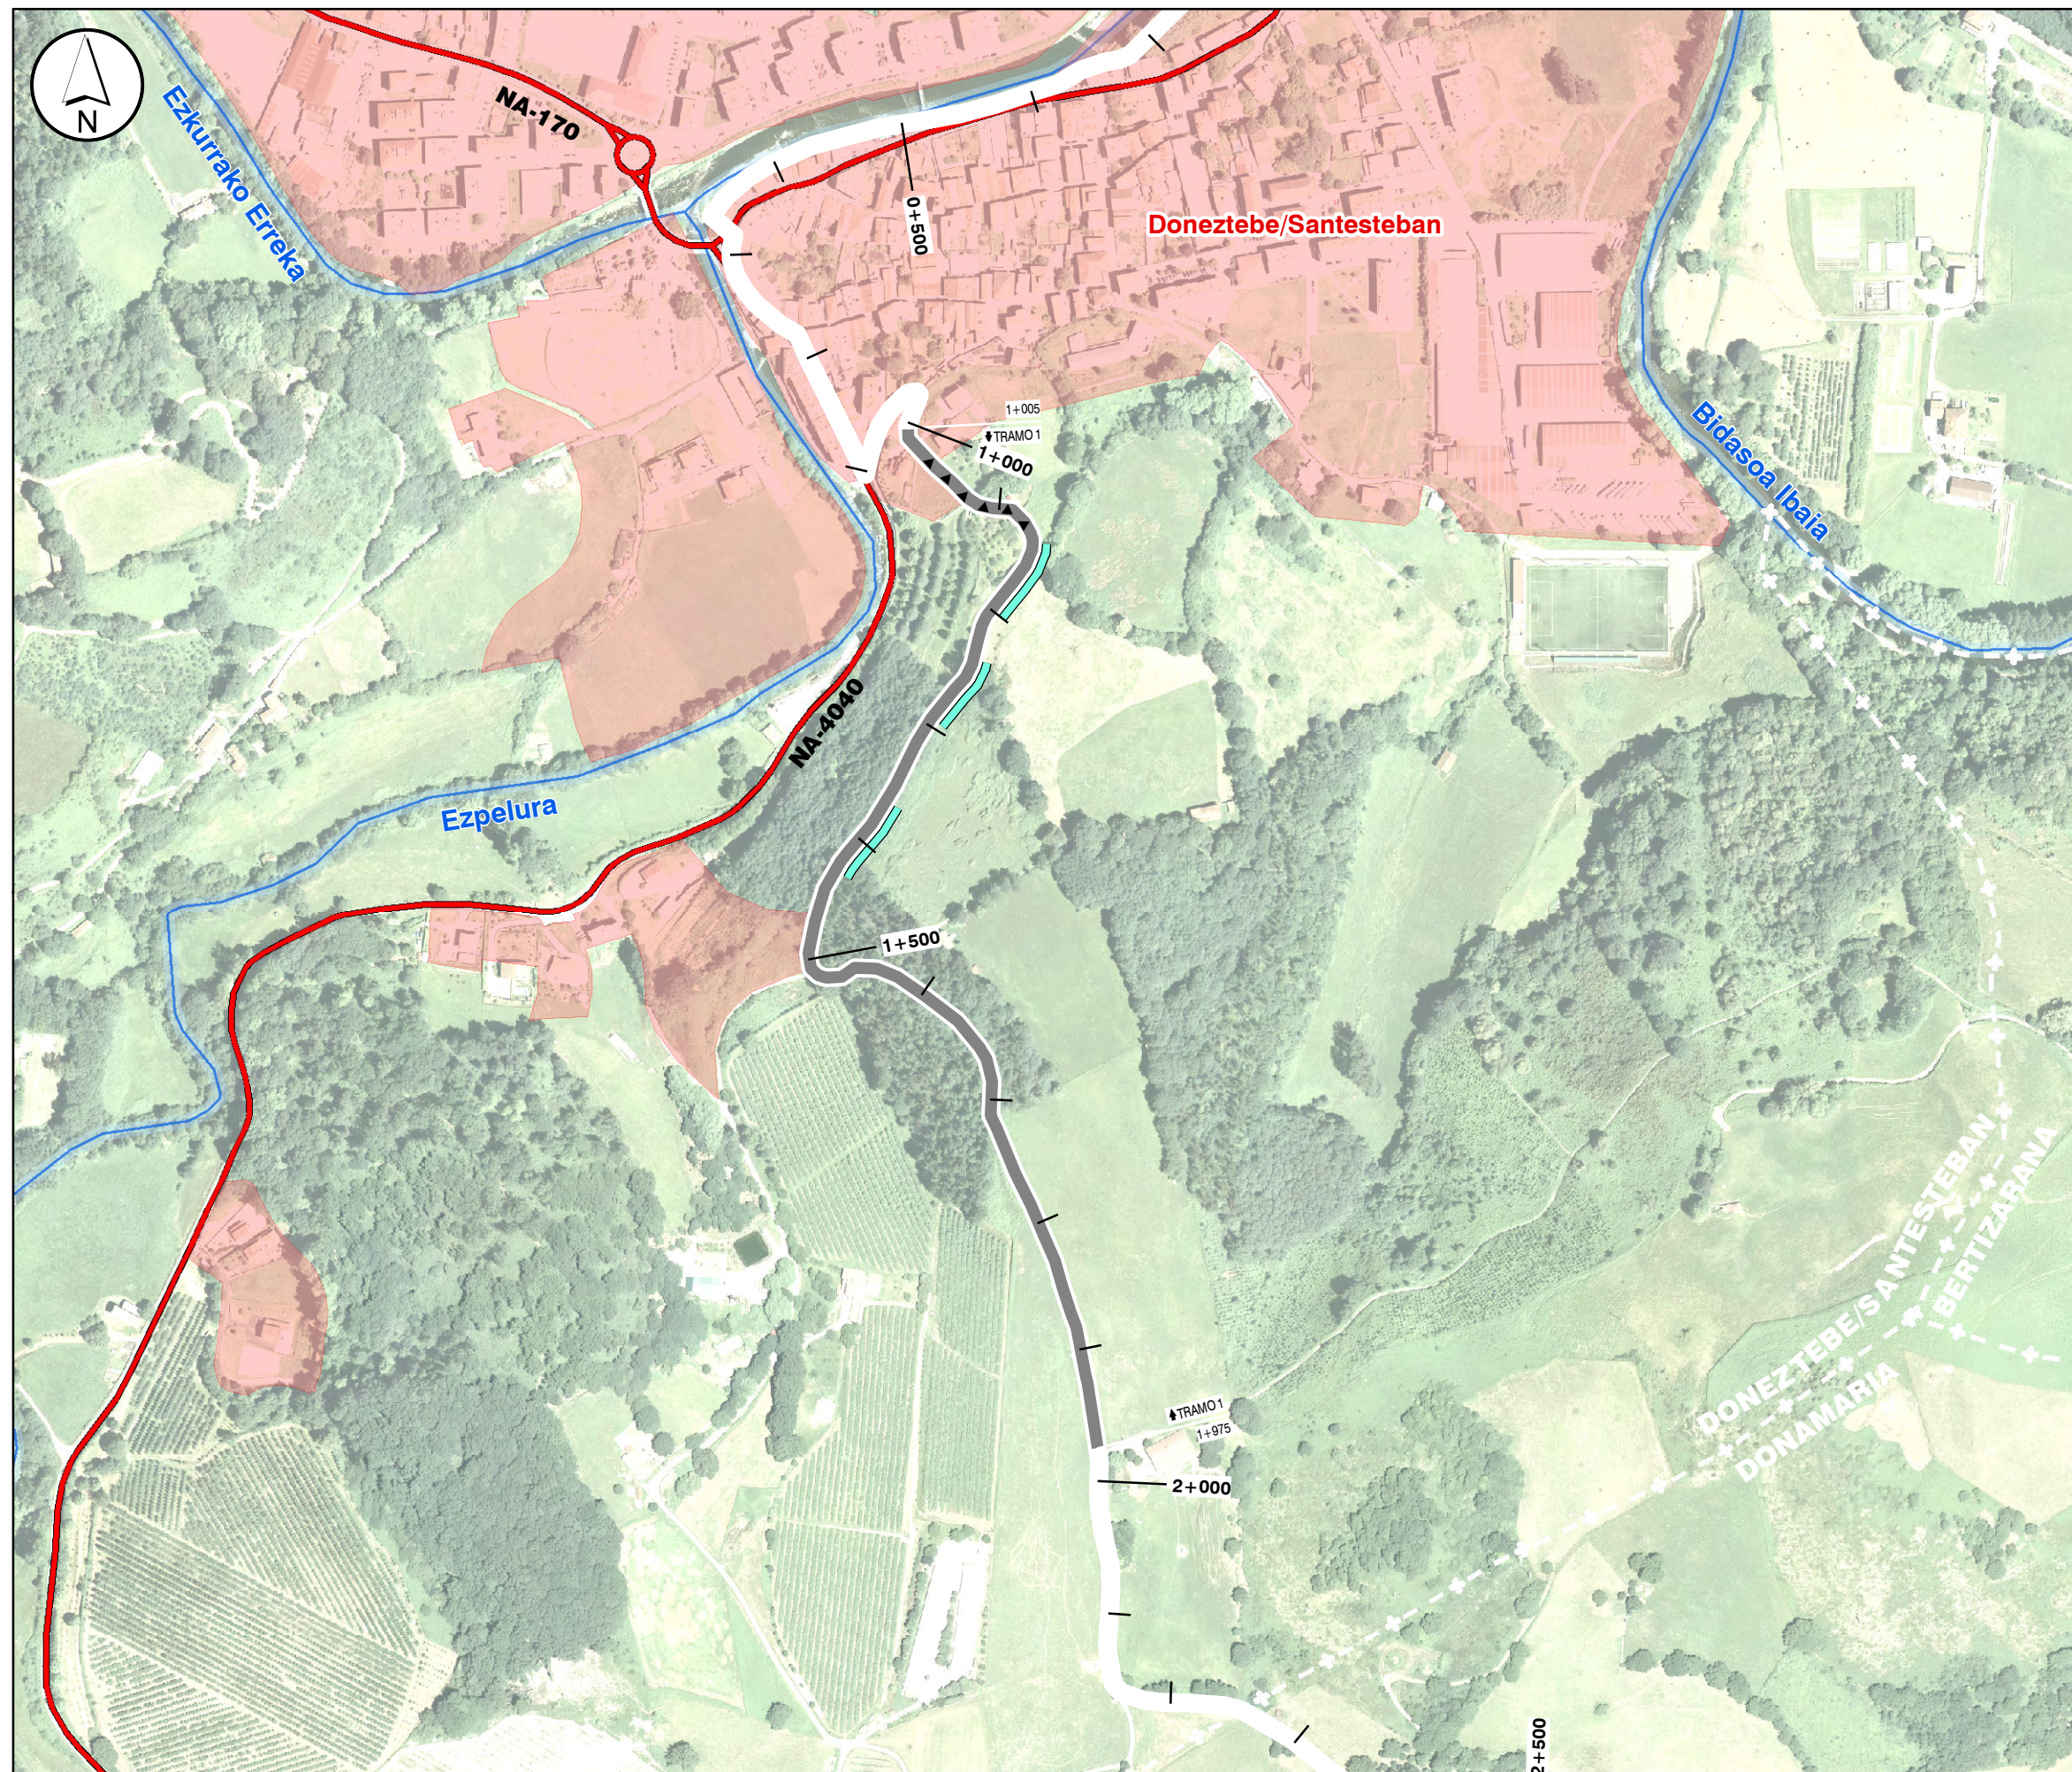