
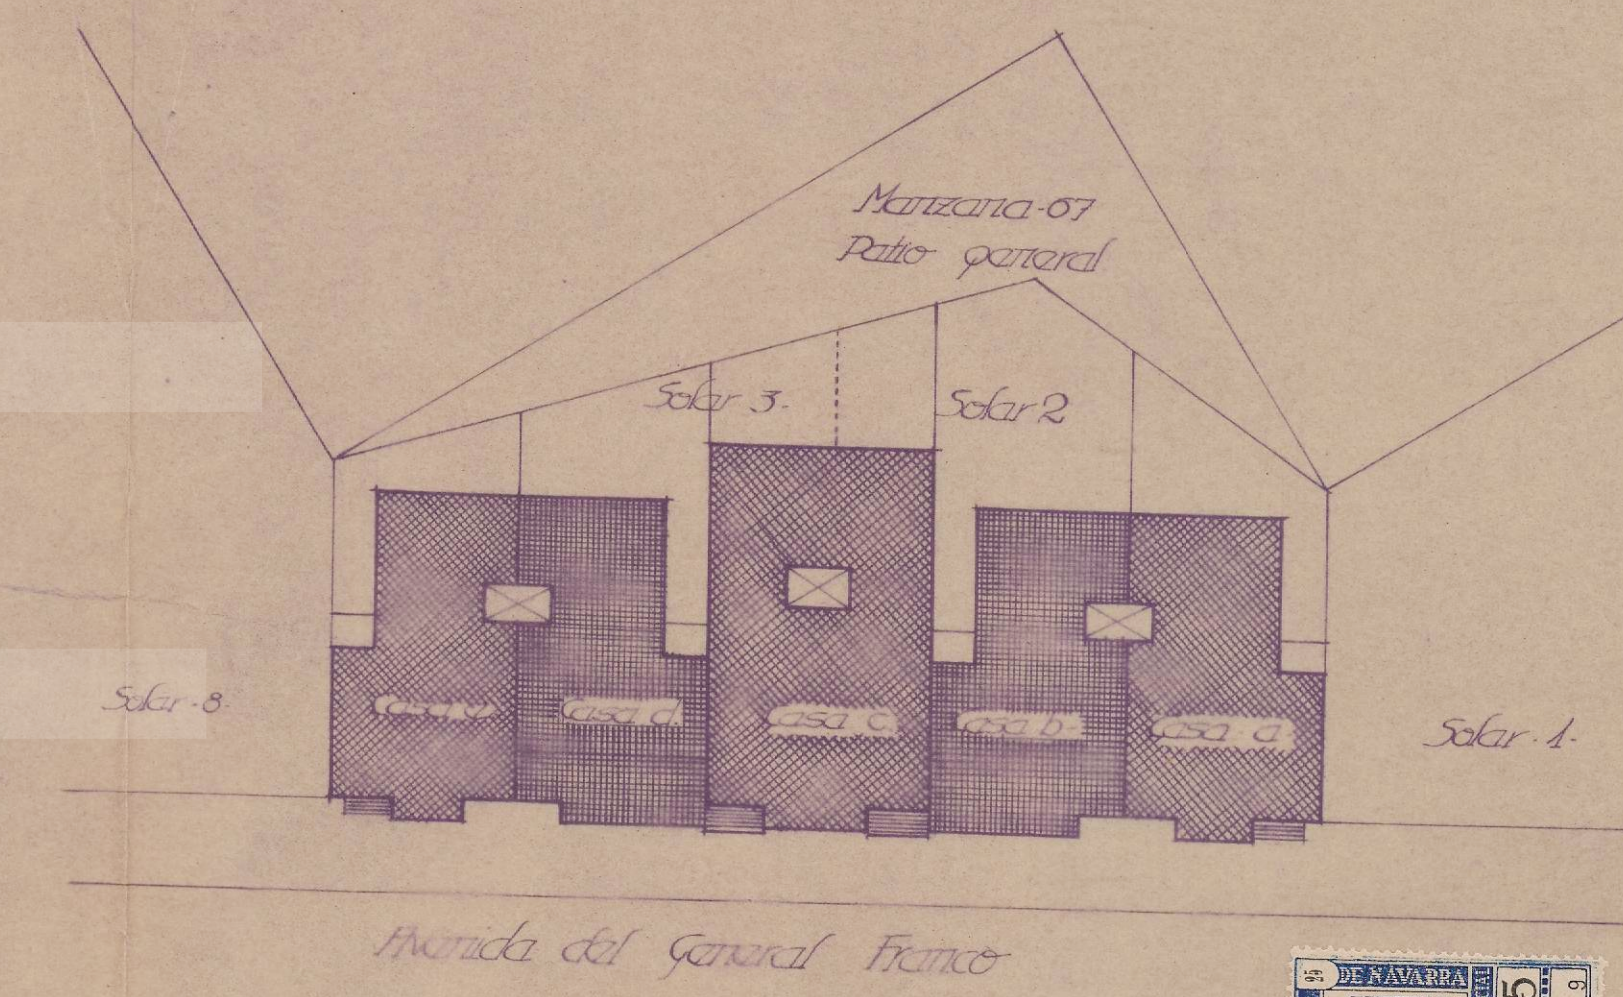


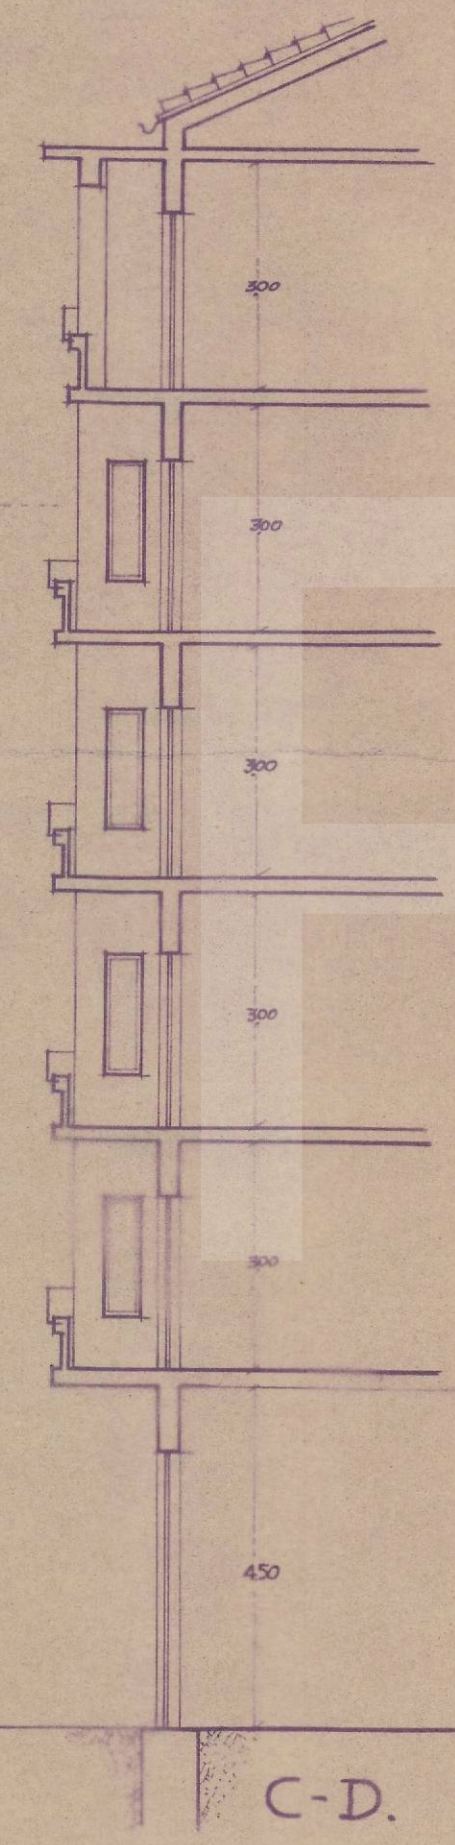

Proyecto de casas de pisos Emplazamiento: Pamplona - Manzana-67 - Solares 2 y 3 - Prop: Don <u>Jesús Ortiz</u> - Autor del proyecto y director de las obras.		Alzado general a fachada, secciones y emplazamiento.	
		2	22
-25-9-1939-		Registrado el 20 de Julio de 1940 Escalas: 1:100 y 1:400	

Victor Ortiz - Arq.
 Victor Ortiz - Arq.