



Fachada a Norte

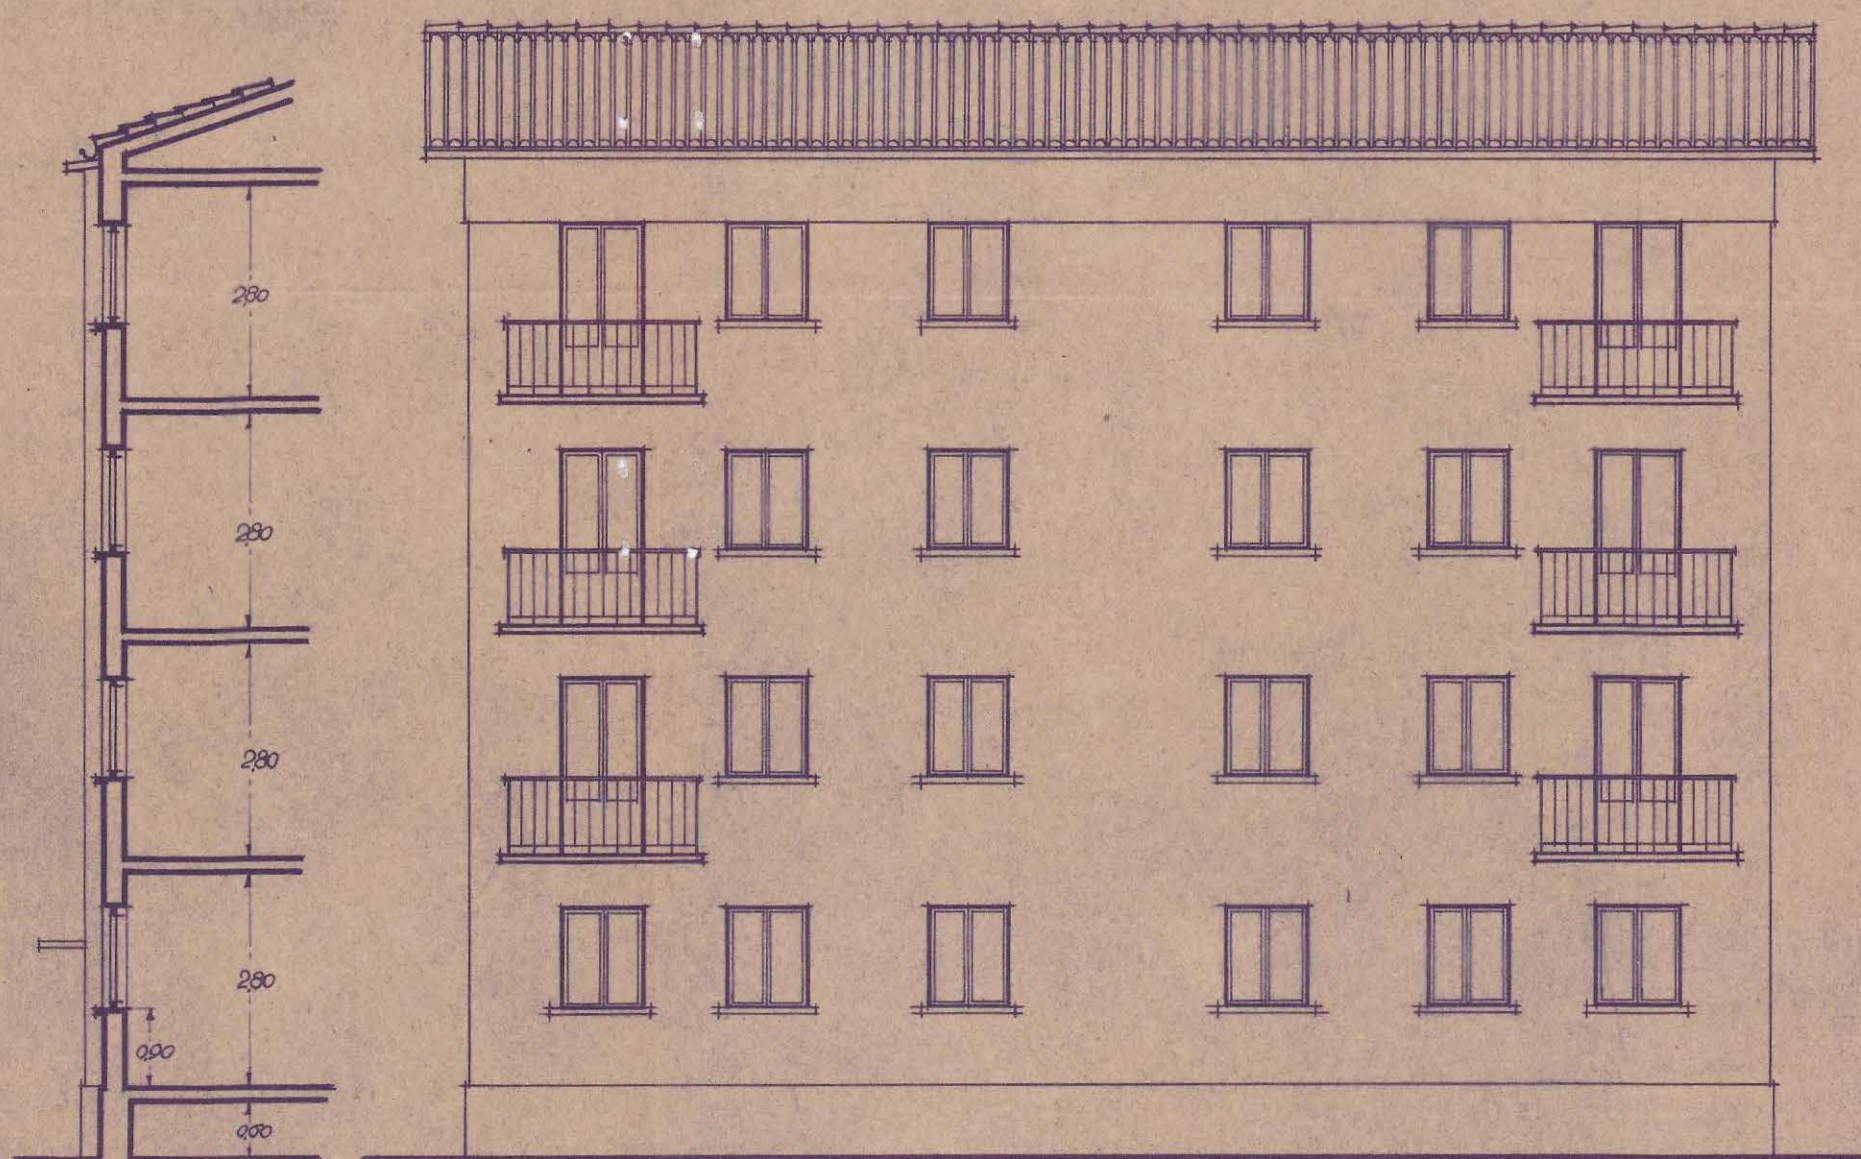


Sección

Fachada a Sur

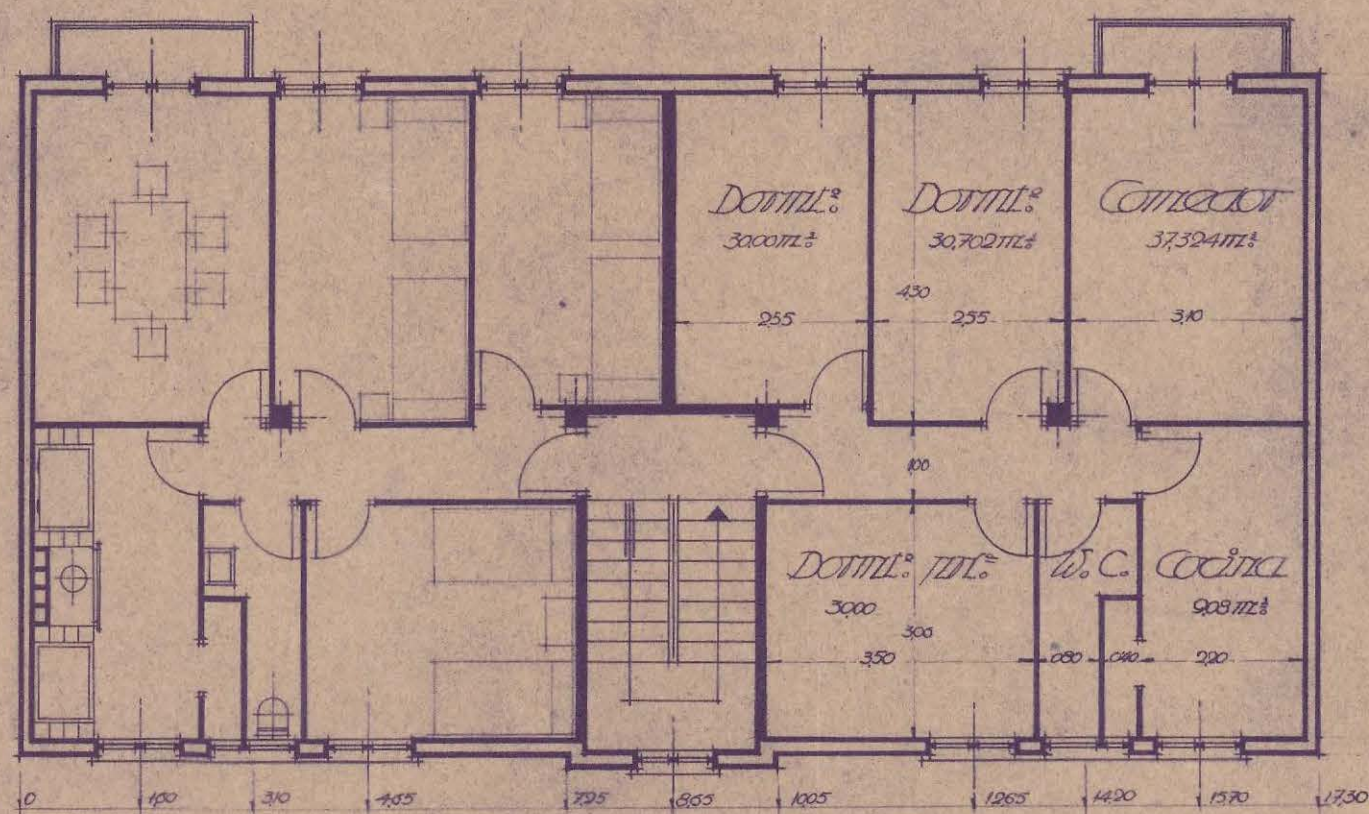

Planta de pisos

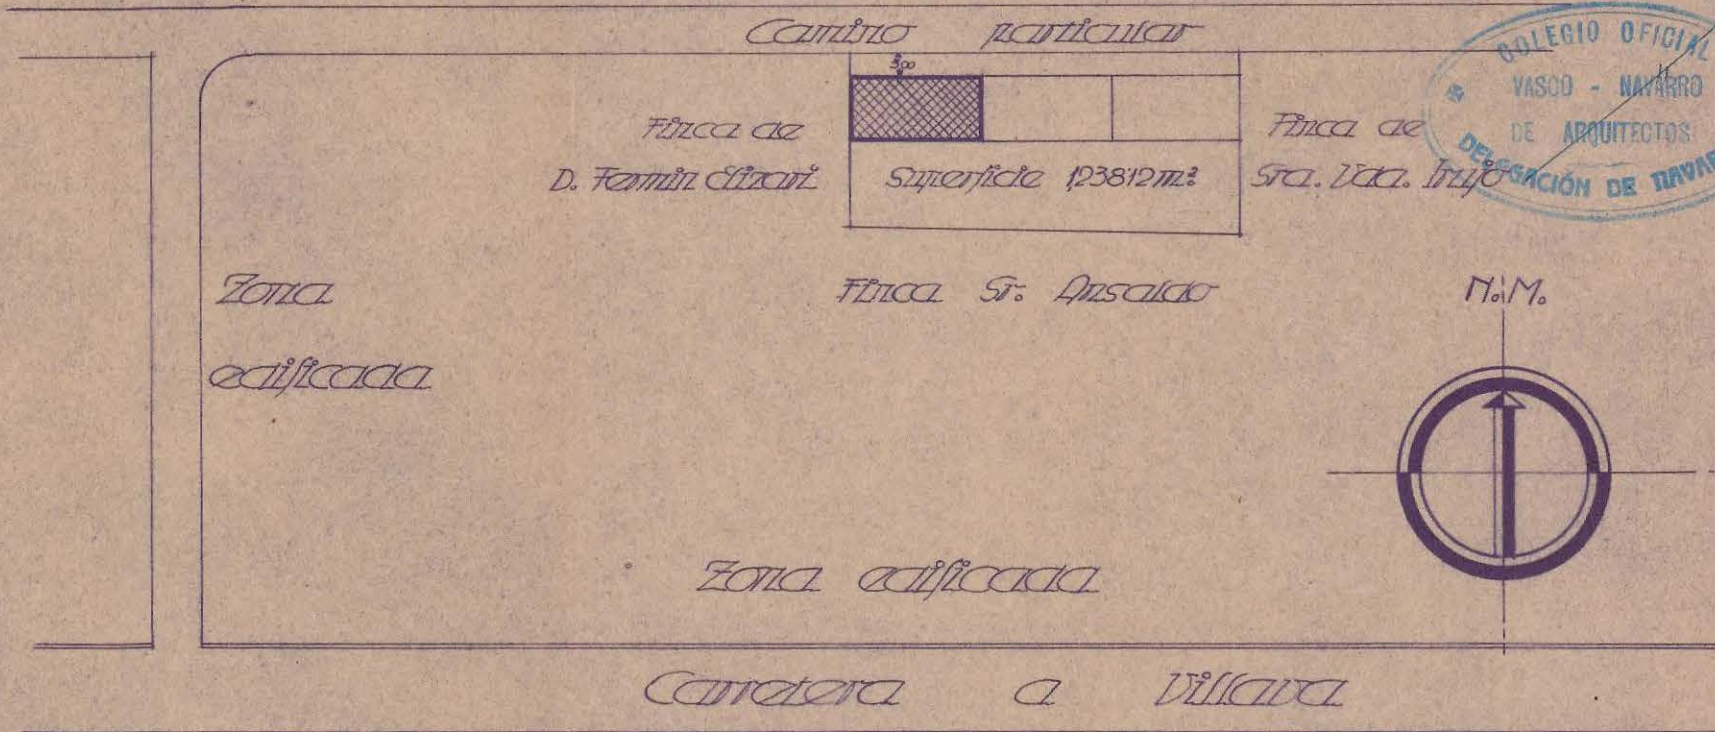

Registrado el
7 de Mayo de 1911



V.º B.º
LA COMISIÓN REVISADORA

[Signature]

11 Mayo de 1911	Proyecto de casa de viviendas	
	Emplazamiento: <i>Dampilona, "Rochalica" - Camino Santa Cruzada</i>	Propietario: <i>D. Manuel Calderaraga</i>
	Autores del proyecto y directores de las obras: <i>[Signatures]</i> <i>Olaza y Ariz - Ariz</i>	5 7
	1:100 y 1:1000	1:100 y 1:1000