



Proyecto de reforma de la casa n.º 20 de la Calle de San Saturnino propiedad de
Dn. Pedro Miguez

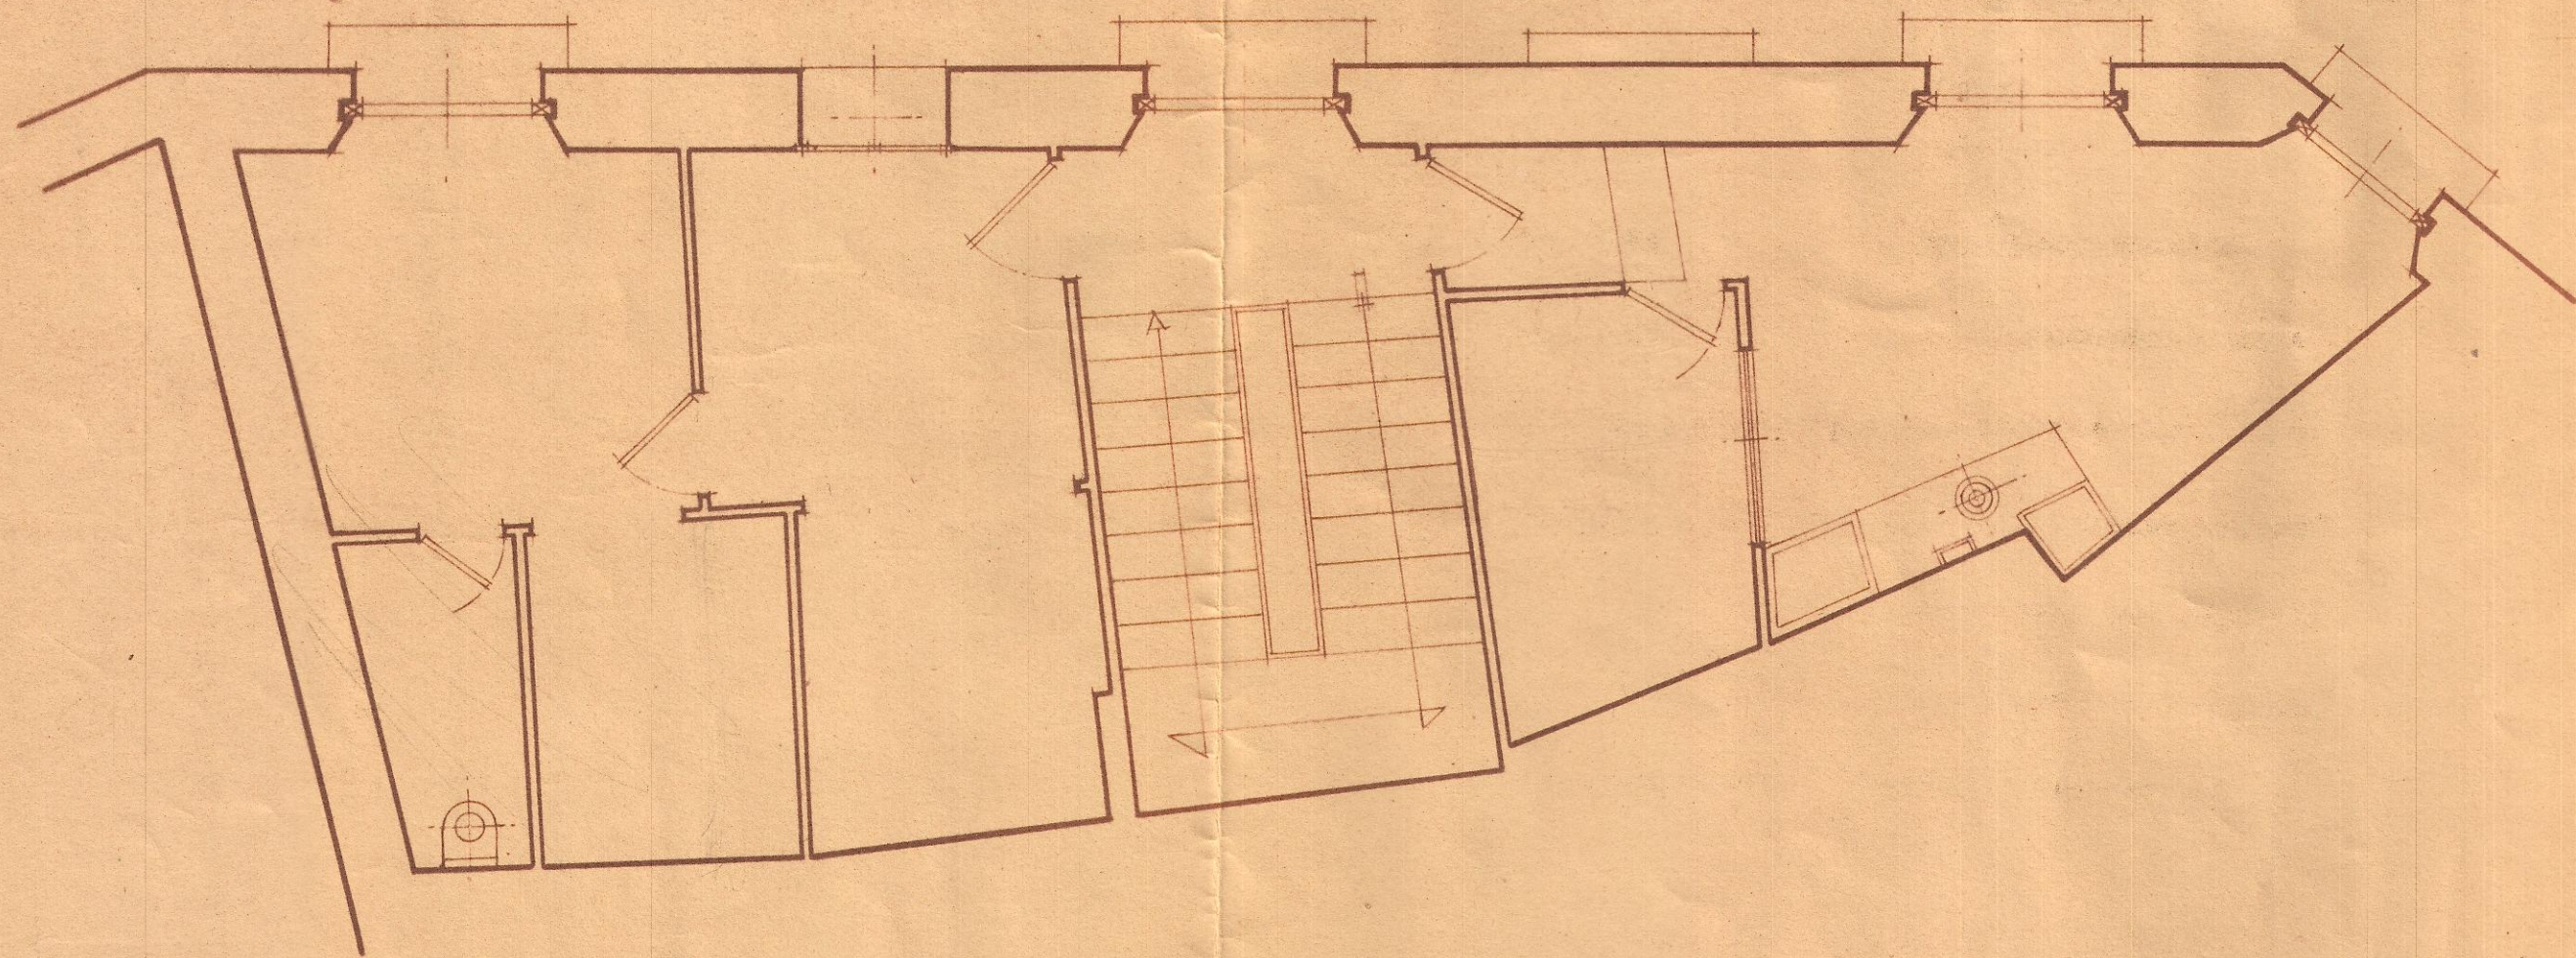

Estado actual

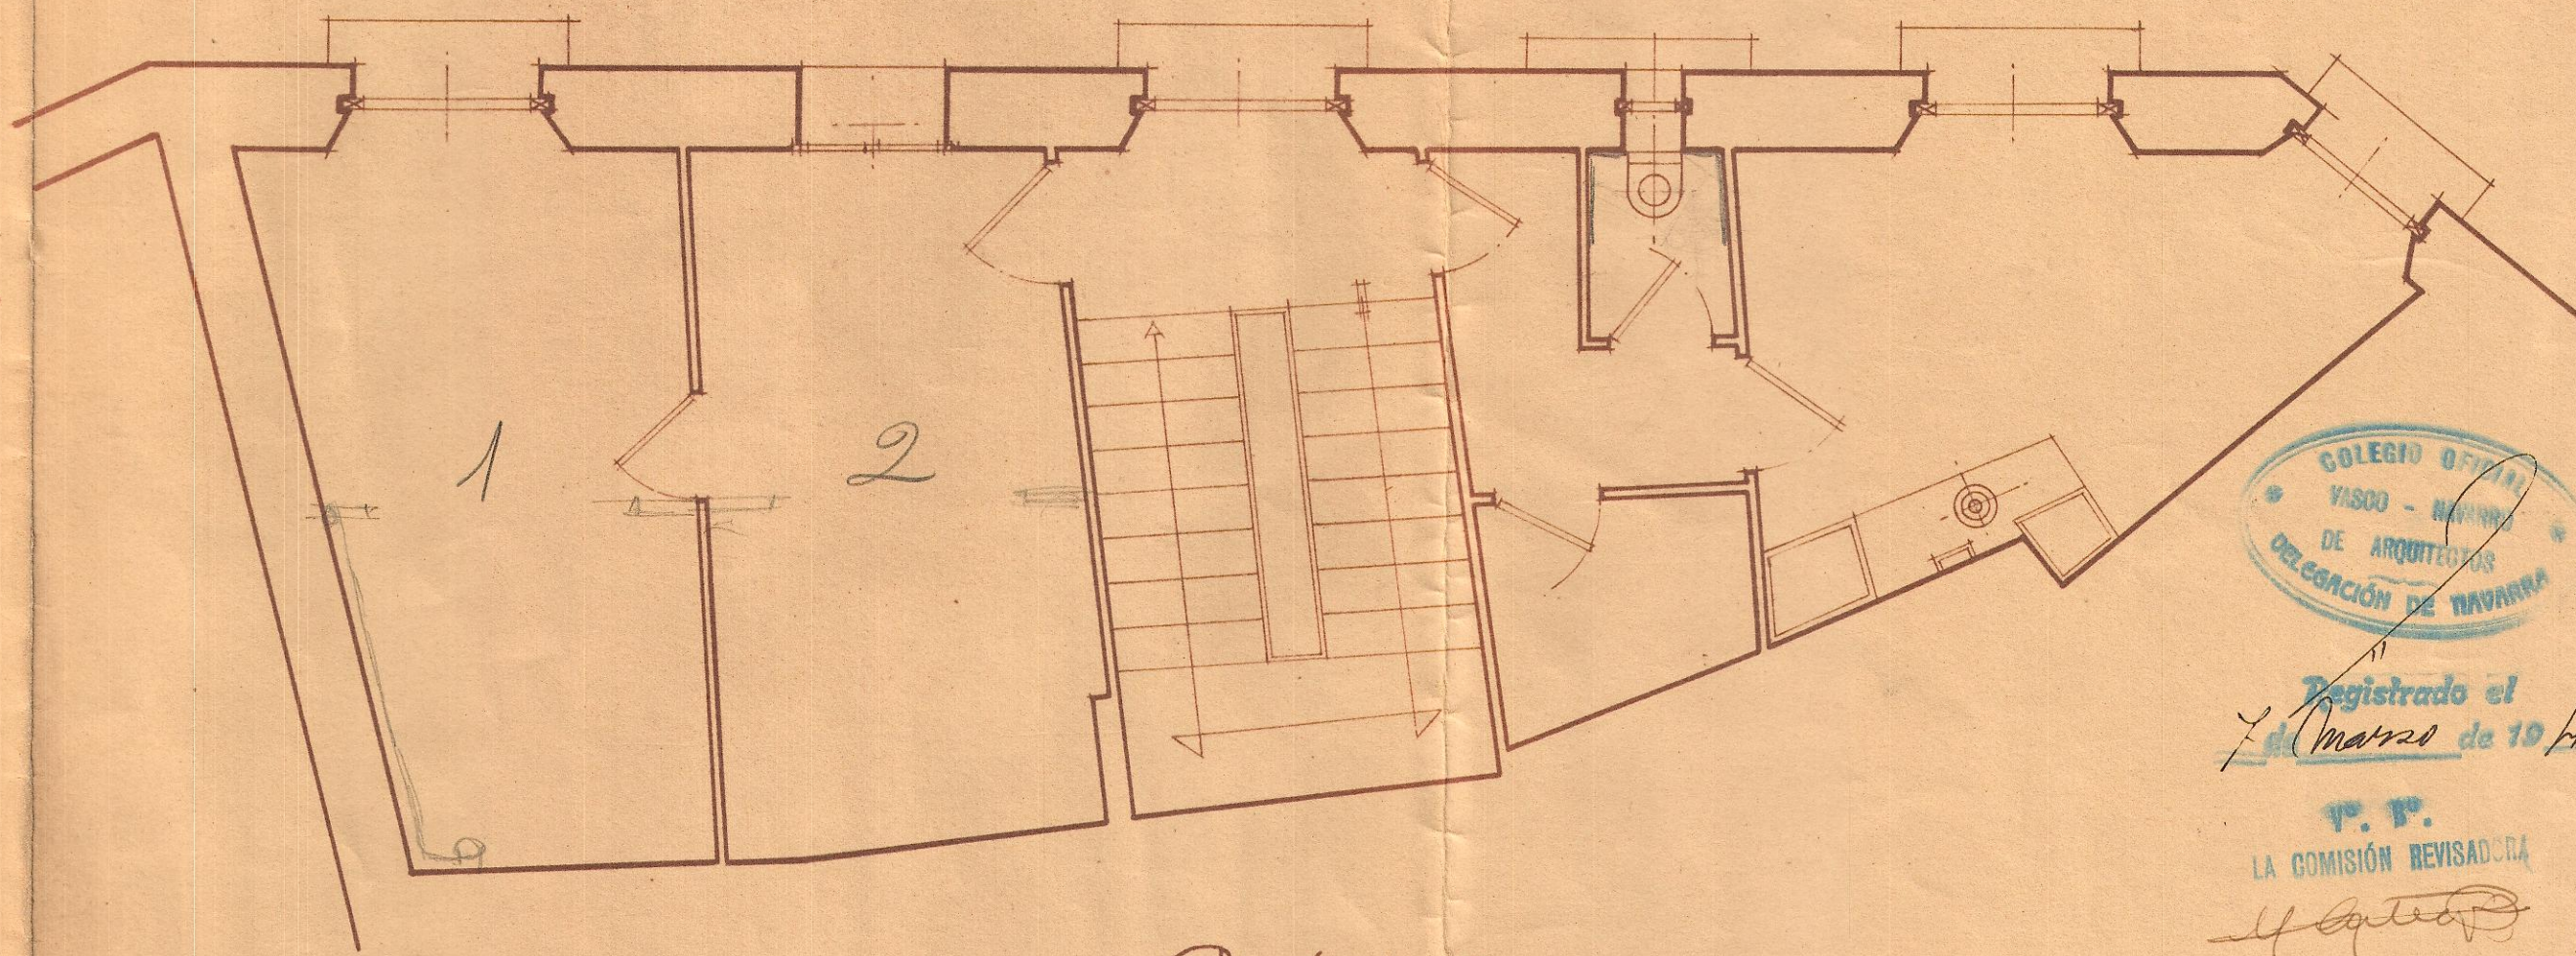

Reforma

Escala 1:50



Registrado el
7 de Marzo de 1942

V. P.
LA COMISIÓN REVISADORA

[Handwritten signature]

Pamplona febrero de 1942
El Arquitecto

[Handwritten signature]