


Planta de la Escuela

de  
Ostiza

Escala 1/20

18

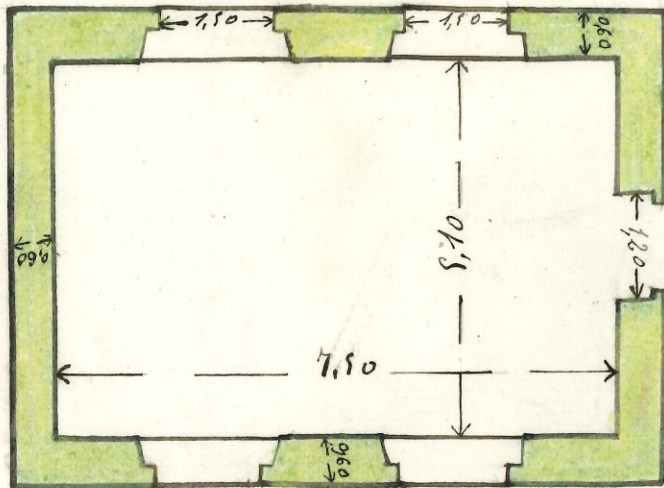

Iluminación de la clase, - 7,80 m<sup>2</sup>.  
Altura de la clase, - 4 - m..  
Cubicación de la clase, - 153 m<sup>3</sup>.  
Es propiedad del Ayuntamiento.  
Fue autorizado por la Inspección  
el 12 de Enero de 1916.