


...Detalle de tienda y terraza a construir...


...en los solares n.ºs. 1 y 7...

Escala 1:100


Artajona

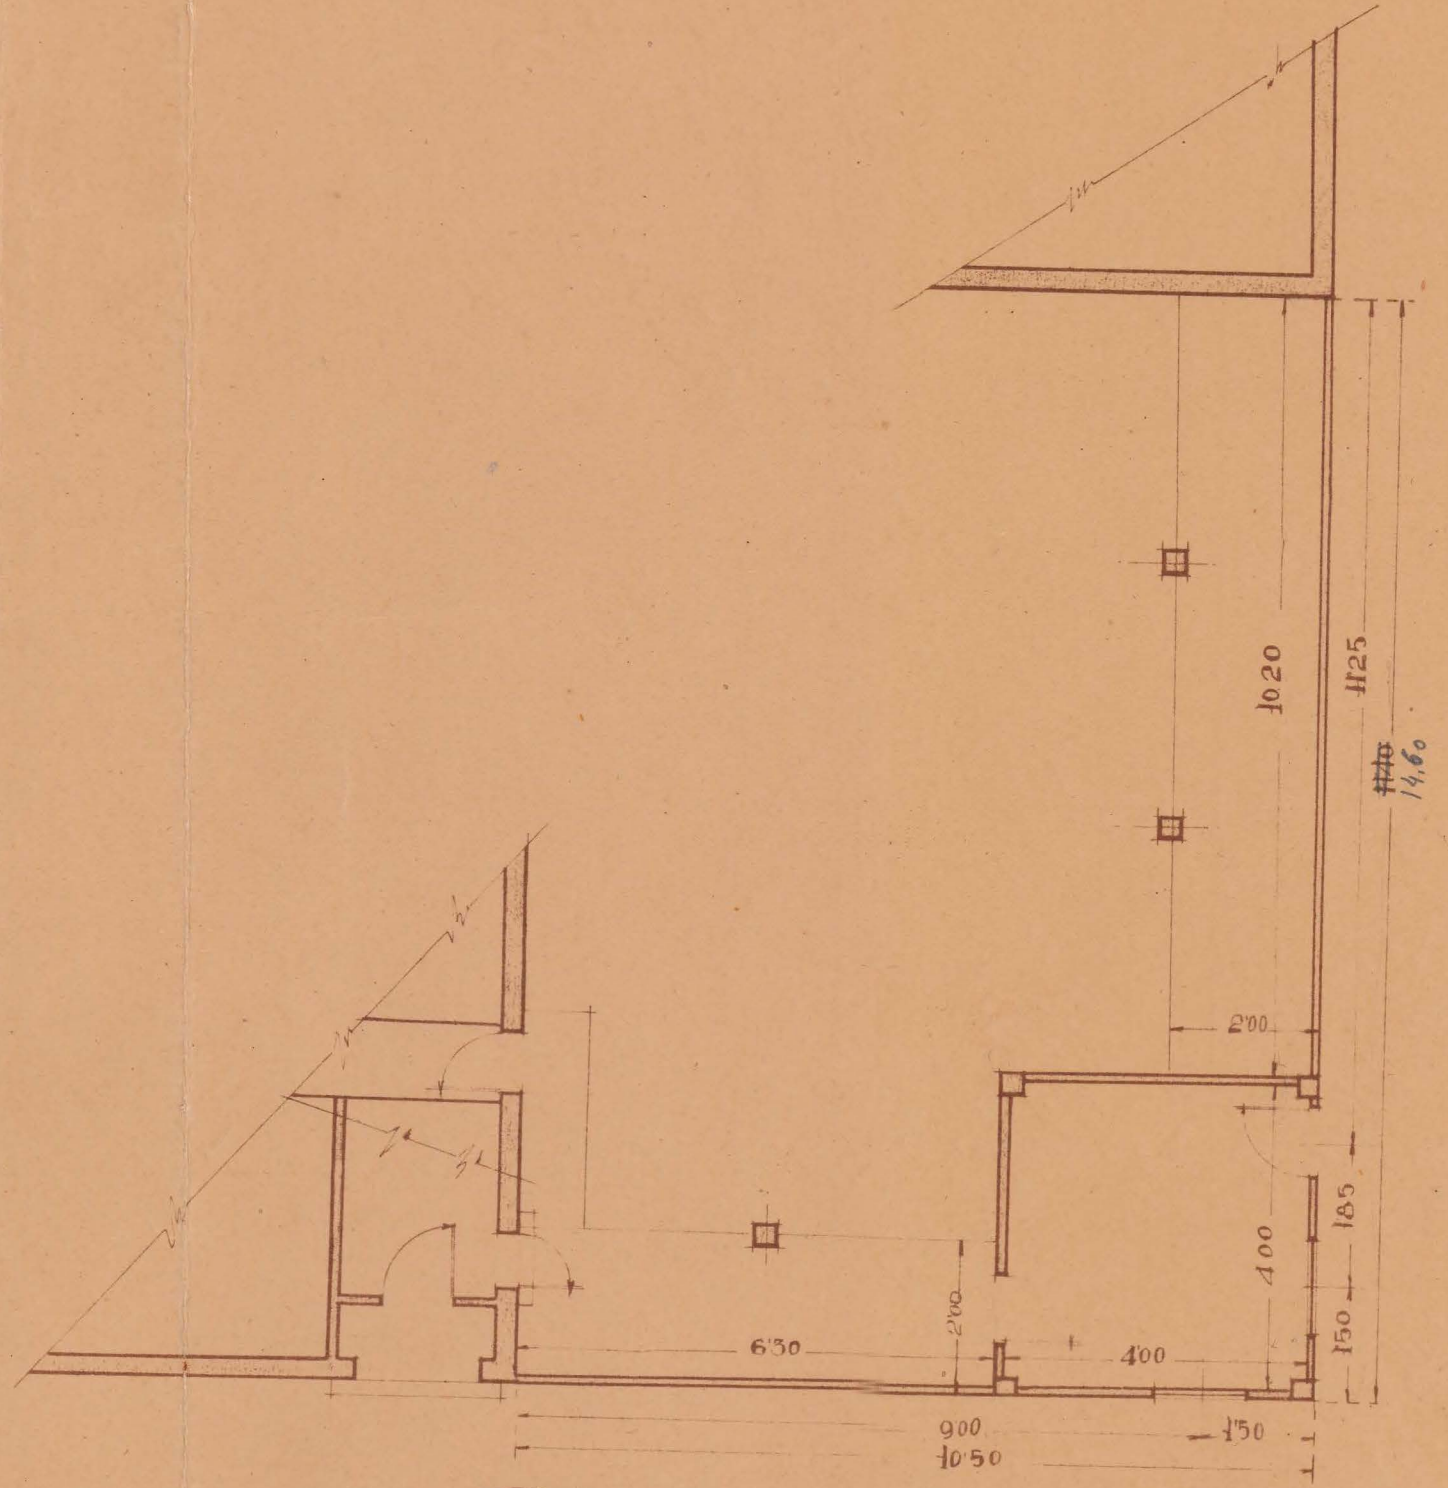

Planta

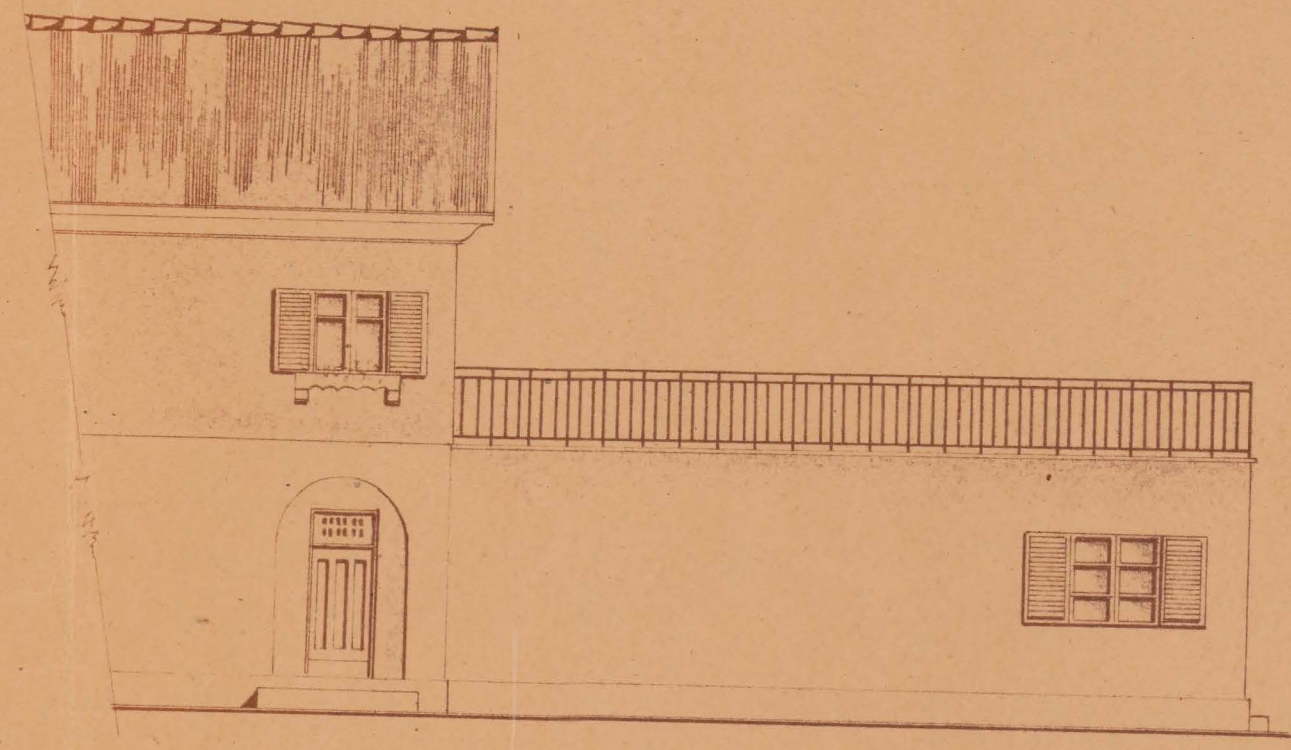

Fachada principal

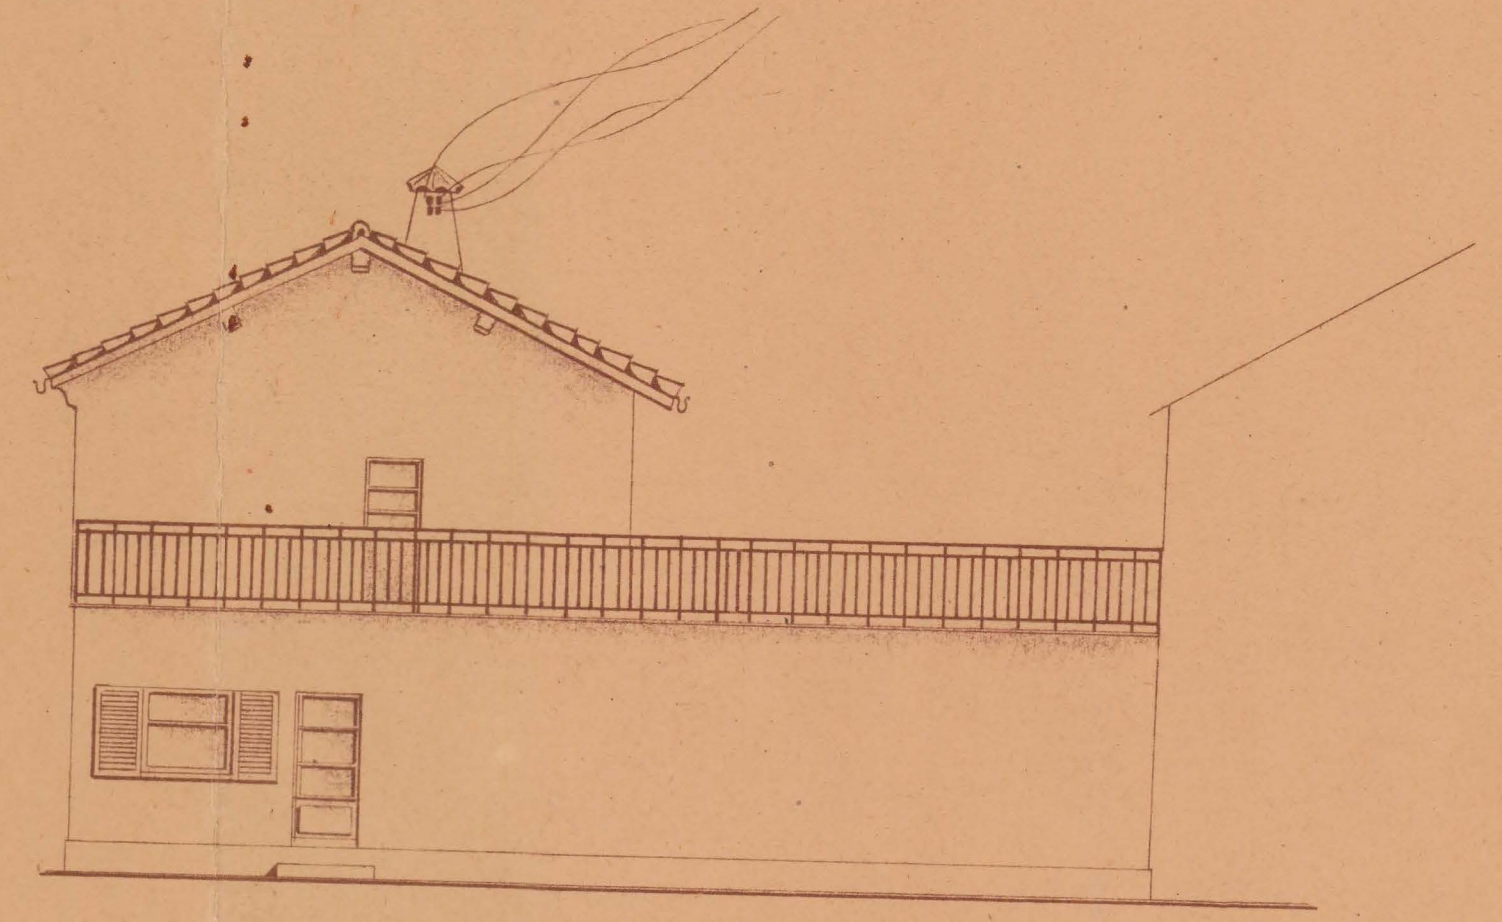

Fachada lateral

Ramón Segura 1946
Arquitecto