


CASA MARTINEZ
MENDAVIA

4/ LA VIRGEN Y CALVO SOTELLO

PROPIEDAD DE
CARIMEN GARCIA, VDA DE MARTINEZ

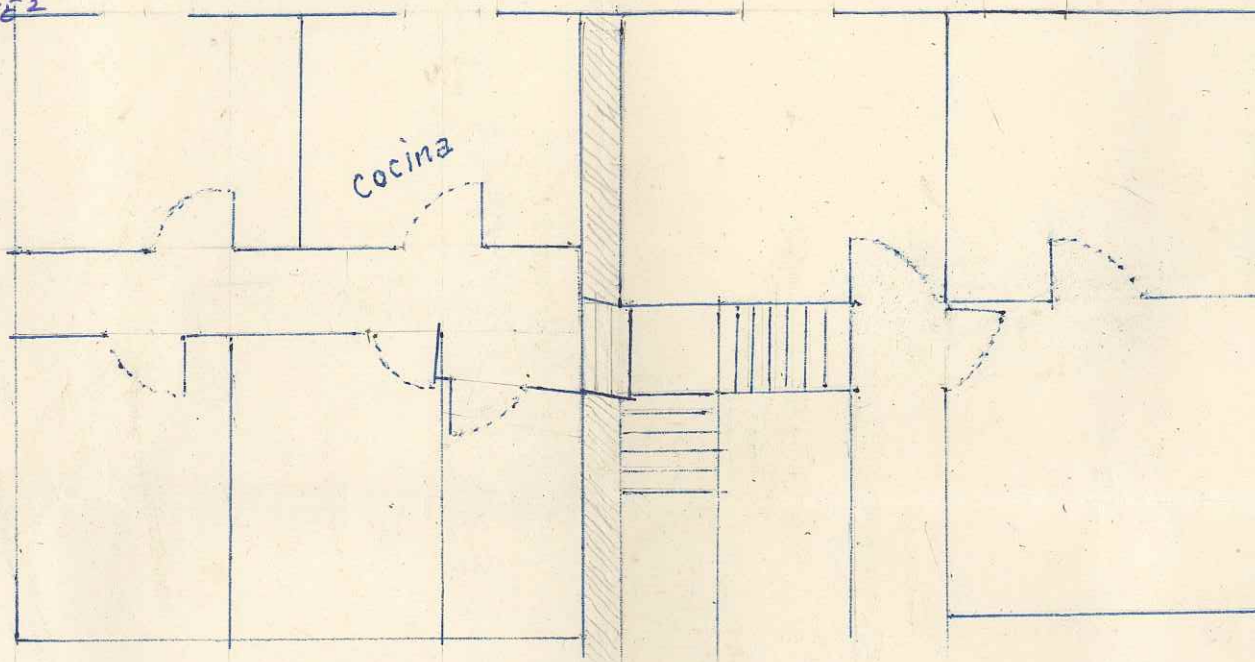

Escala 1:100

Altura 2'60 m.