




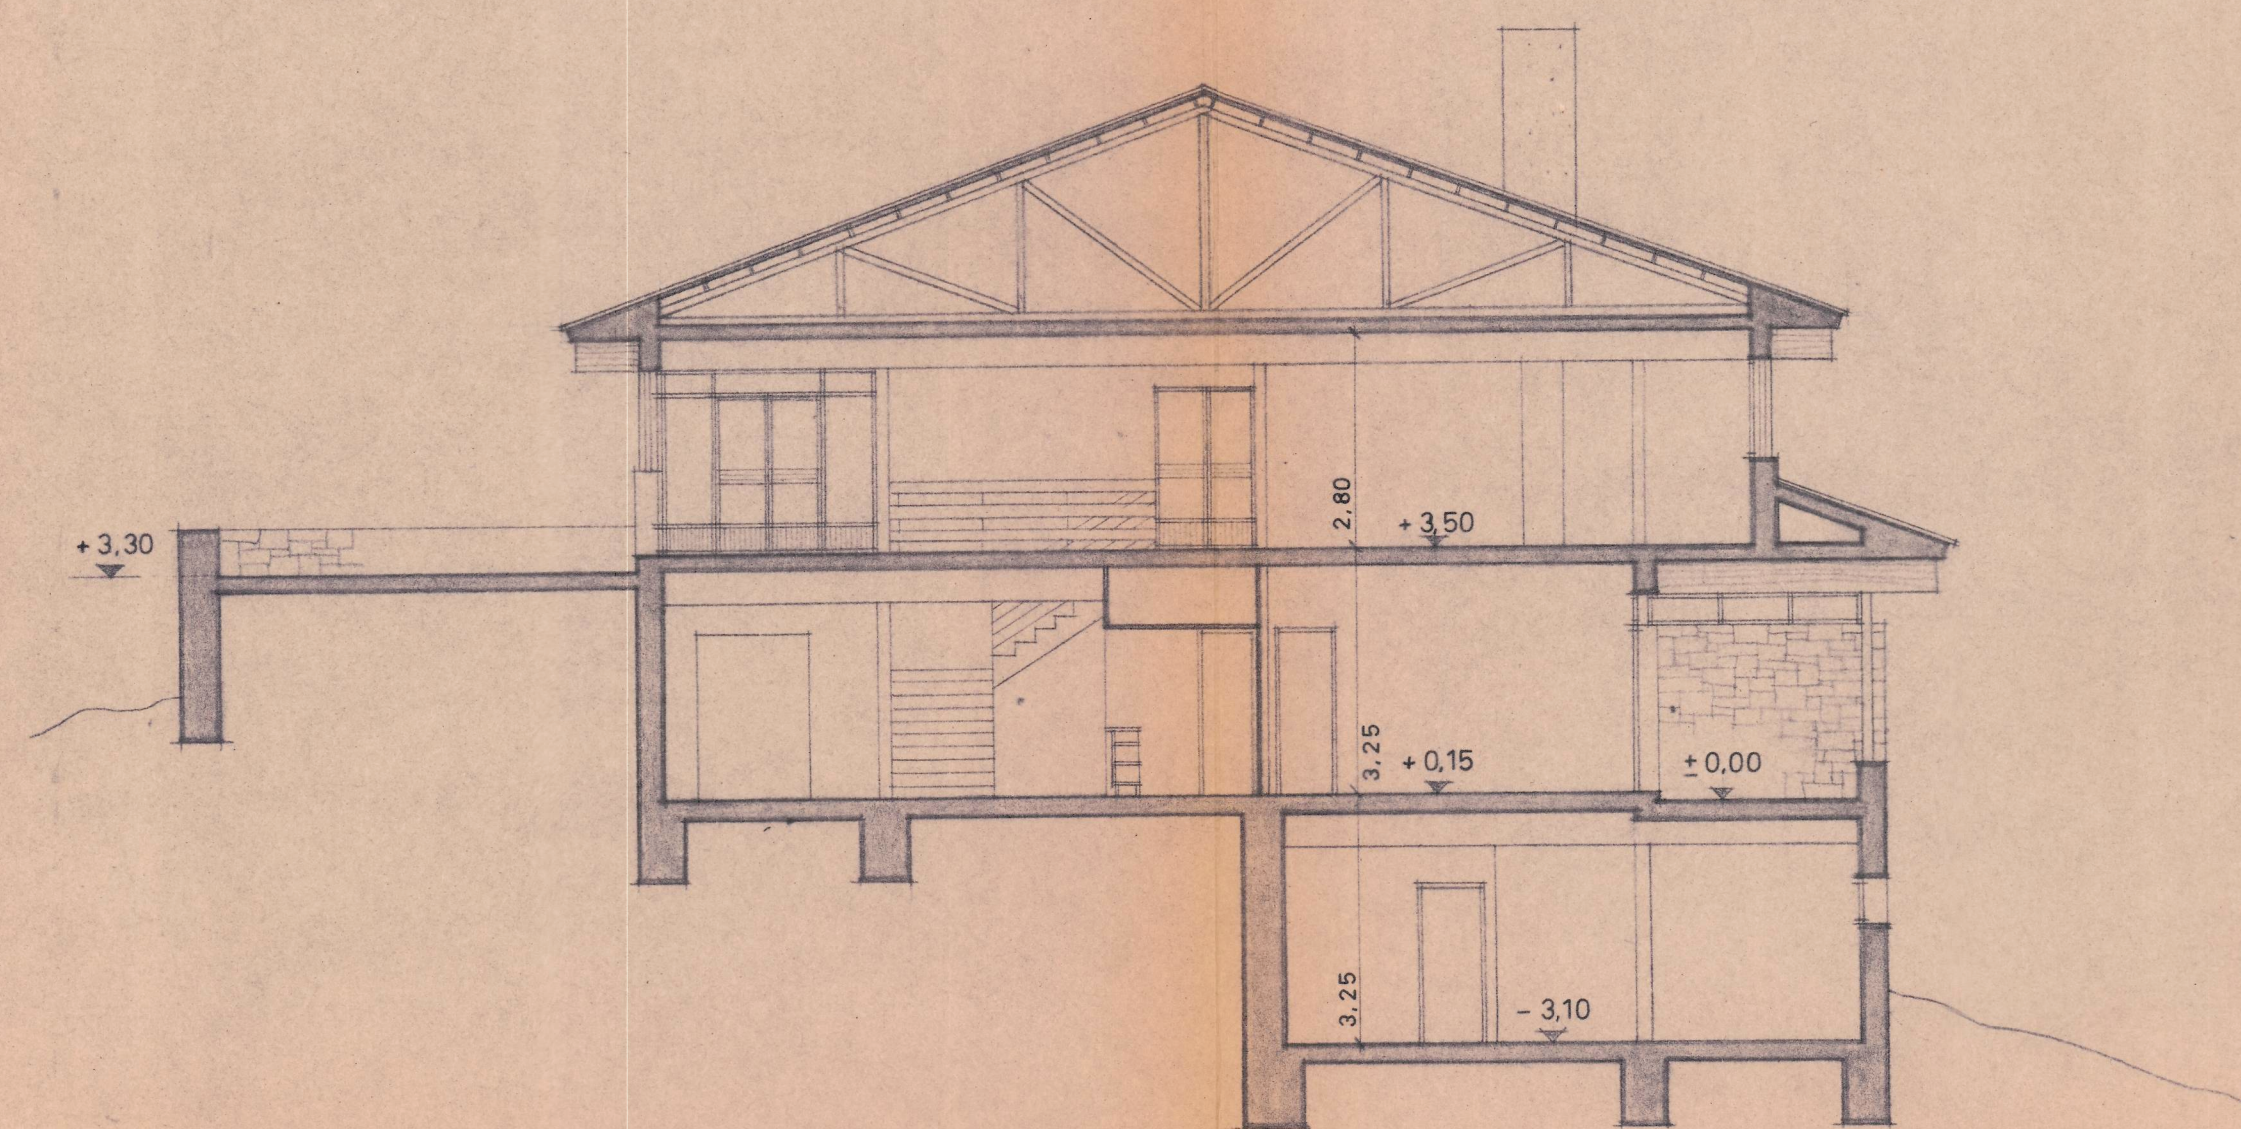


SECCION A-A

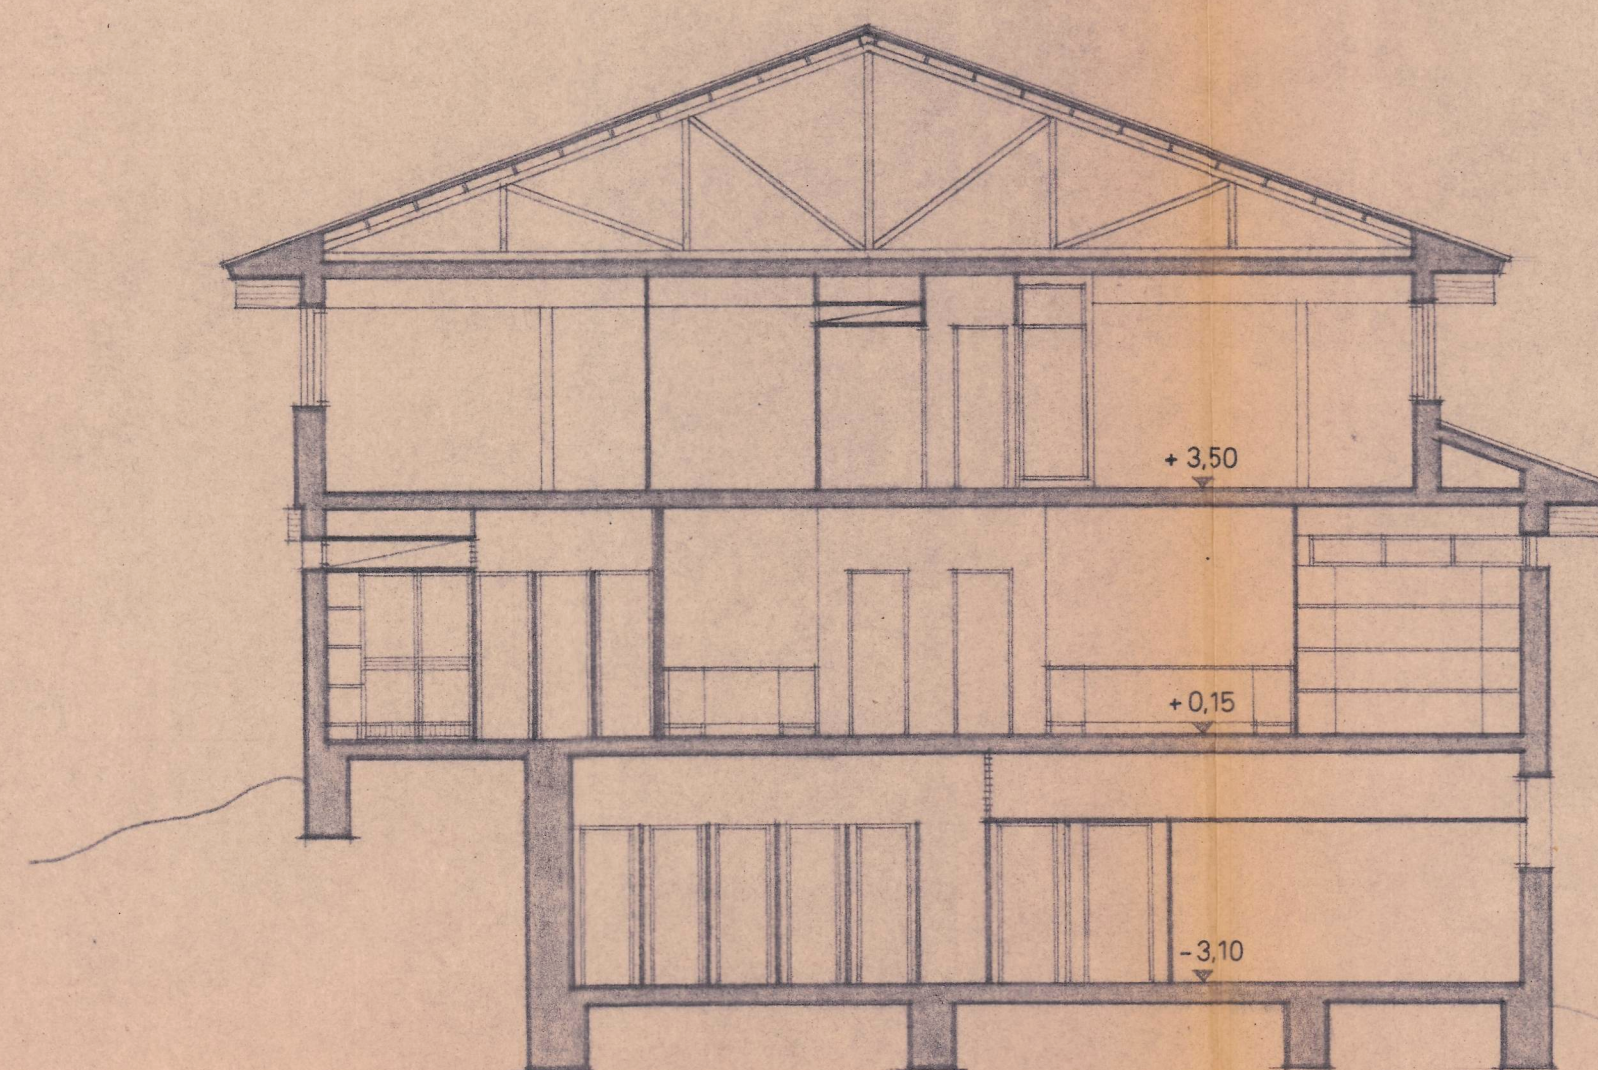


SECCION B-B

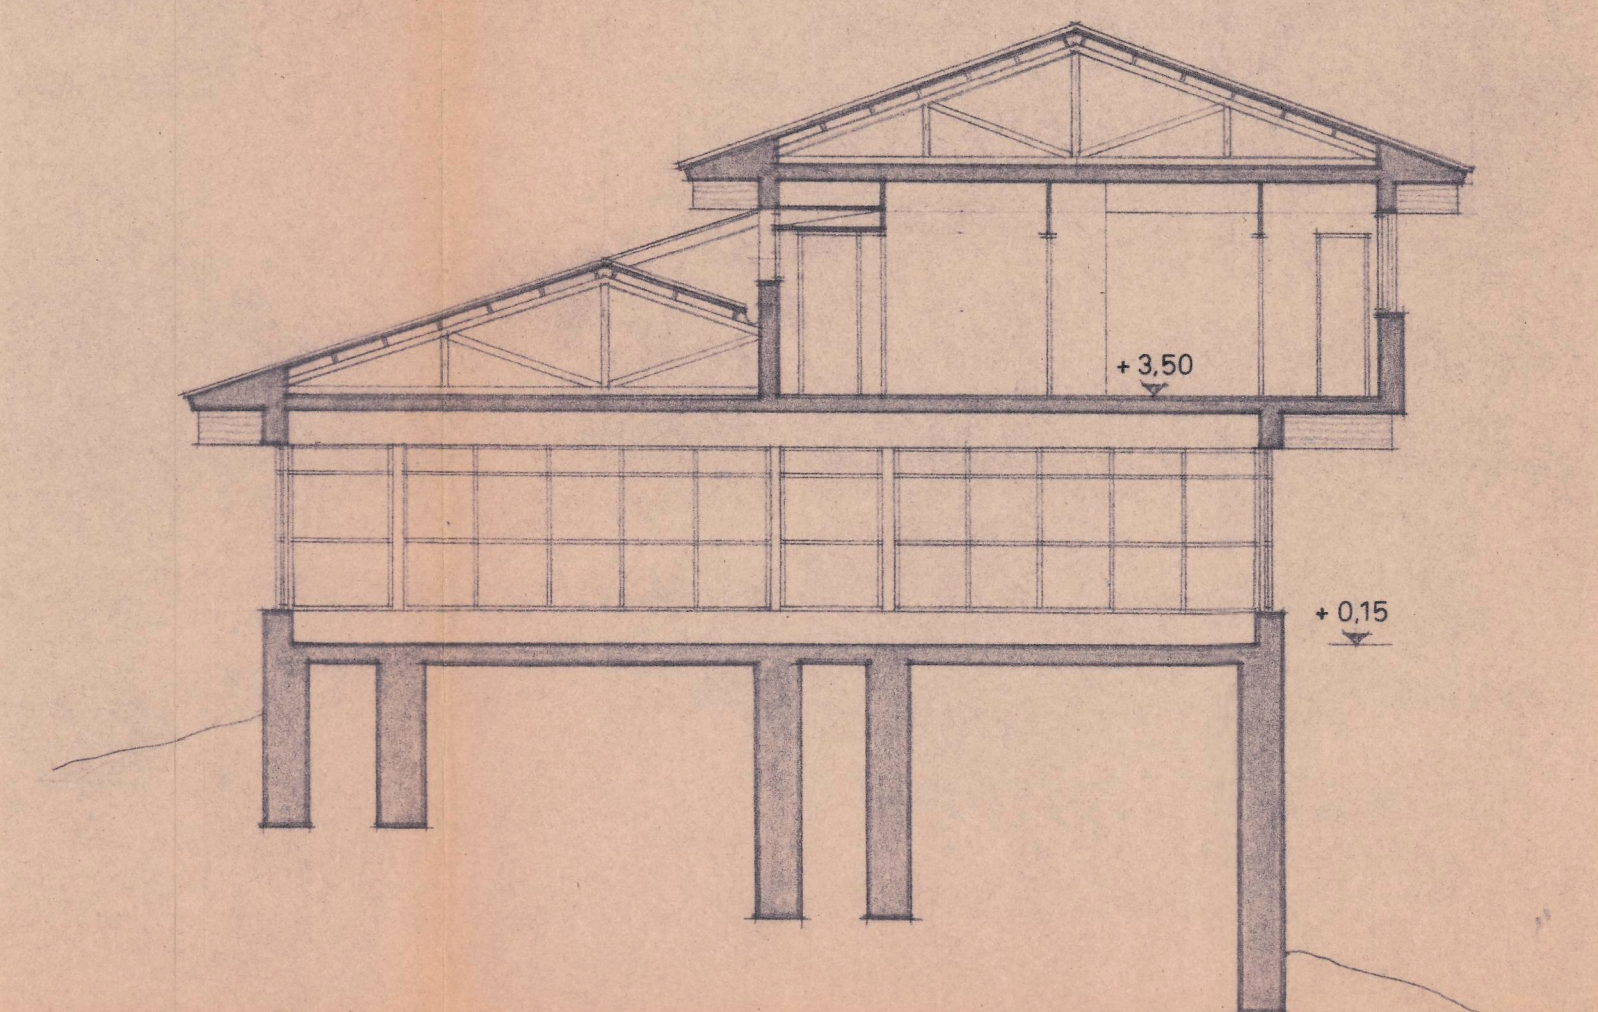


SECCION C-C

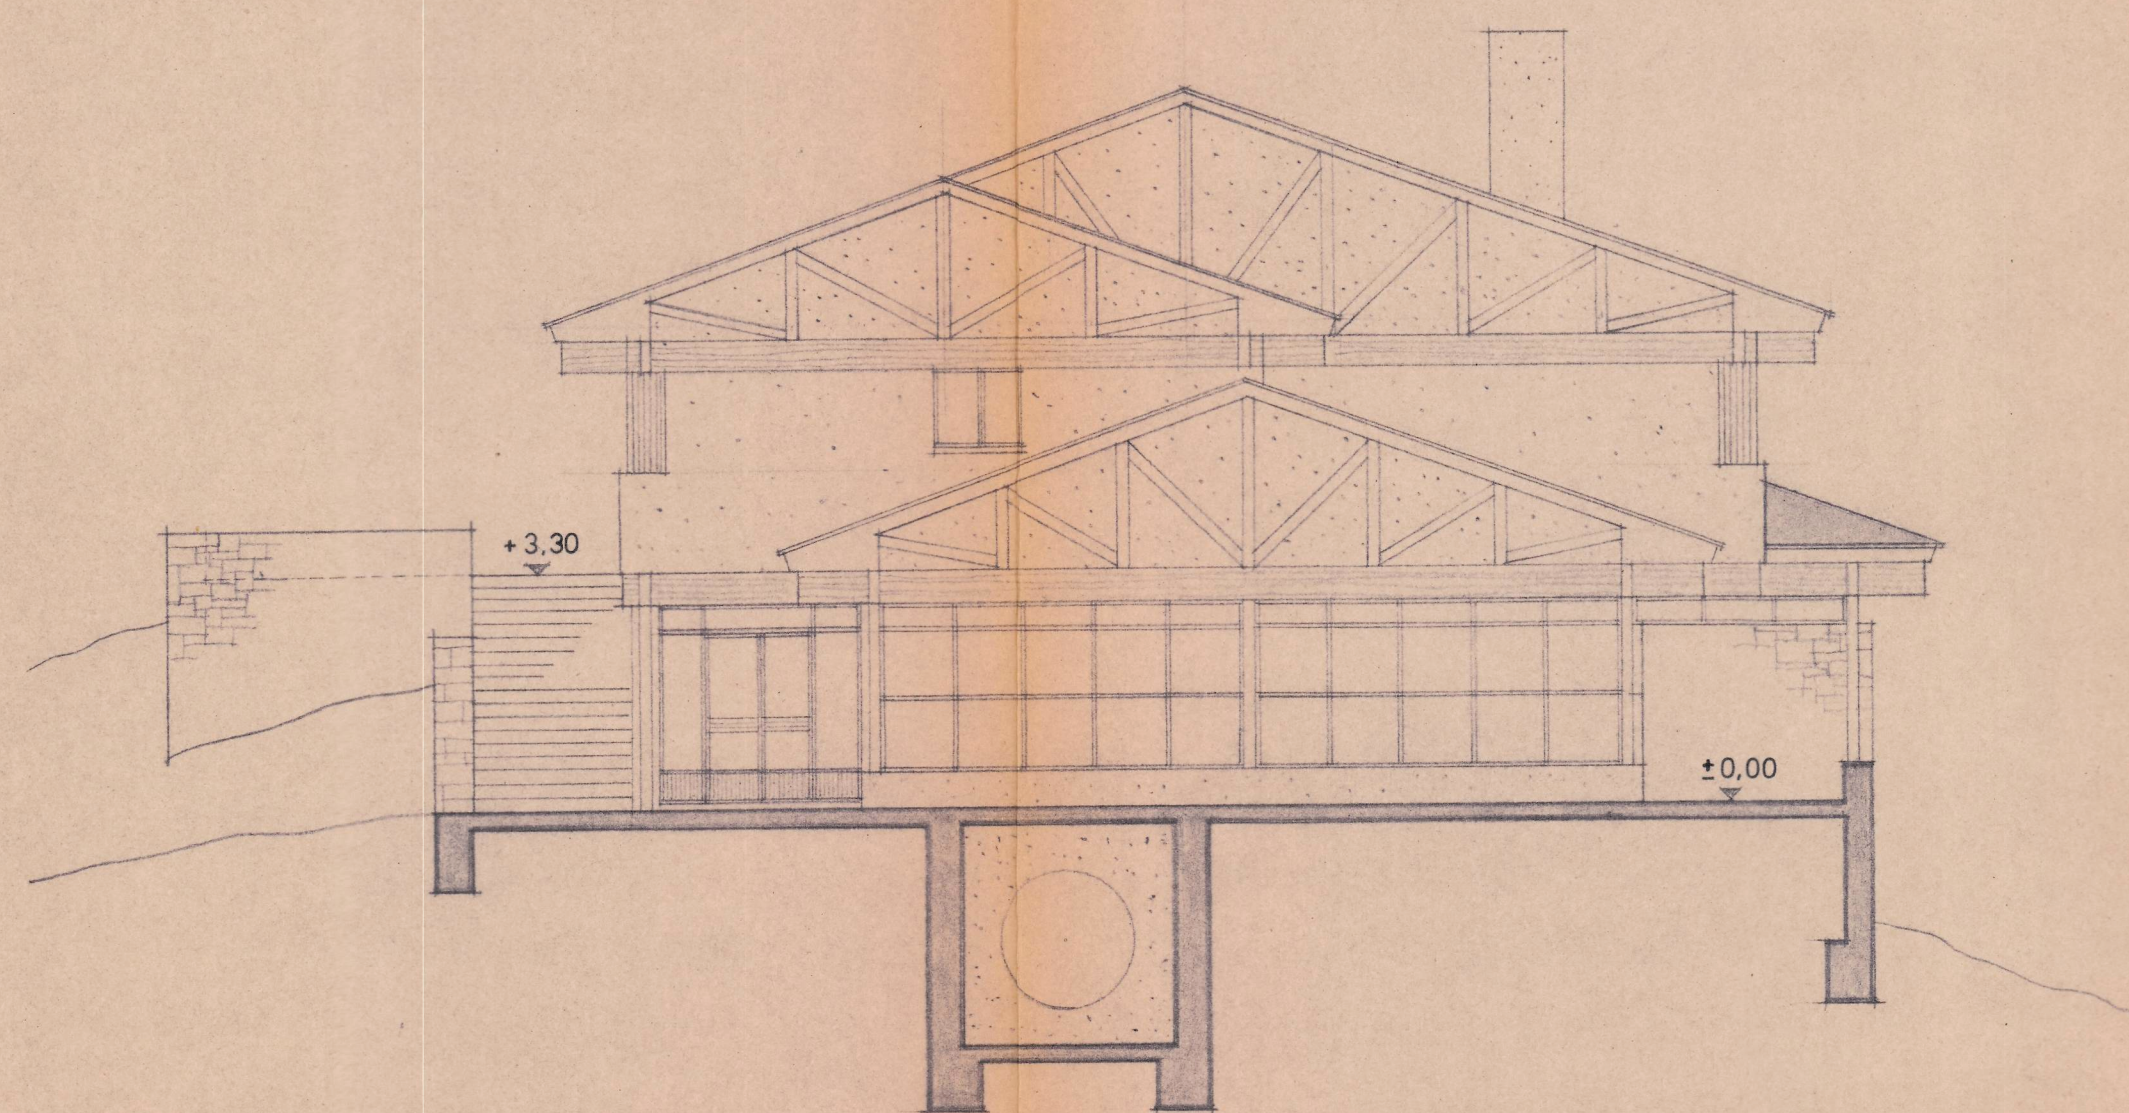

FACHADA OESTE

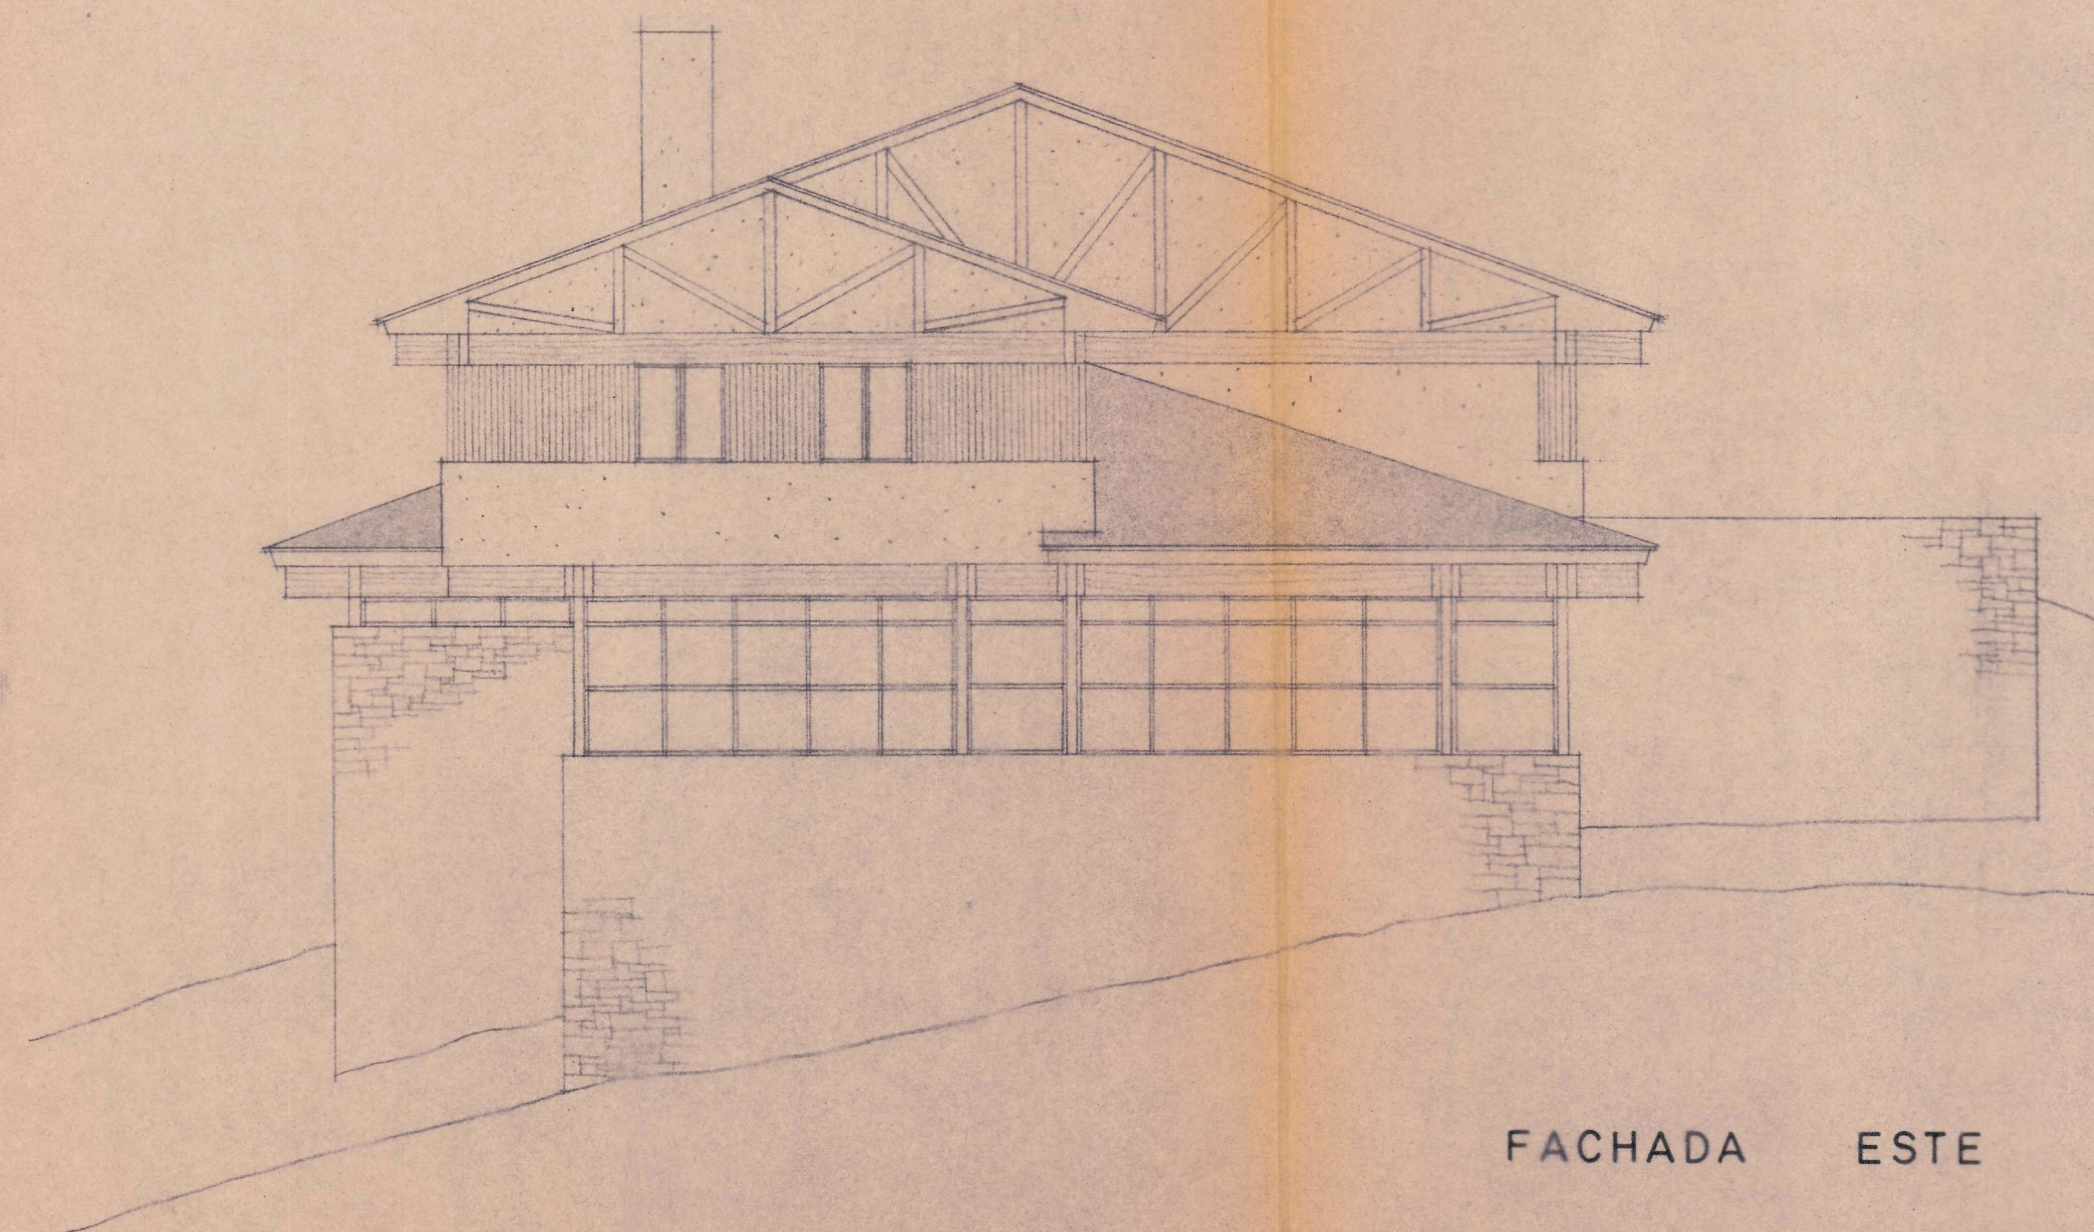

FACHADA ESTE

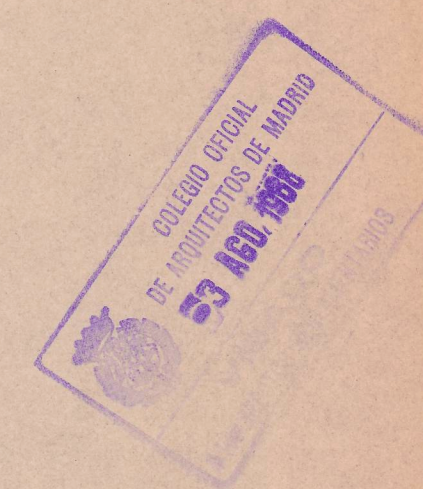

ENRIQUE NUERE HOTEL DE 2ª EN VERA DE BIDASOA.
DR. ARQUITECTO

PROPIETARIOS: D. SABINO GOYENECHE, SITUACION: PICO DE IBARDIN
Y D. CARLOS NUERE. ESCALA: 1:300
CONFORME: *Carlos Nuere* FECHA: JULIO 1948
HOJA Nº 584